



# PLAN CADASTRAL

UAT Ticleni, Judetul Gorj


Scara 1:2000

Sistem de proiectie STEREO 70


SECTIUNEA : 48/ 97

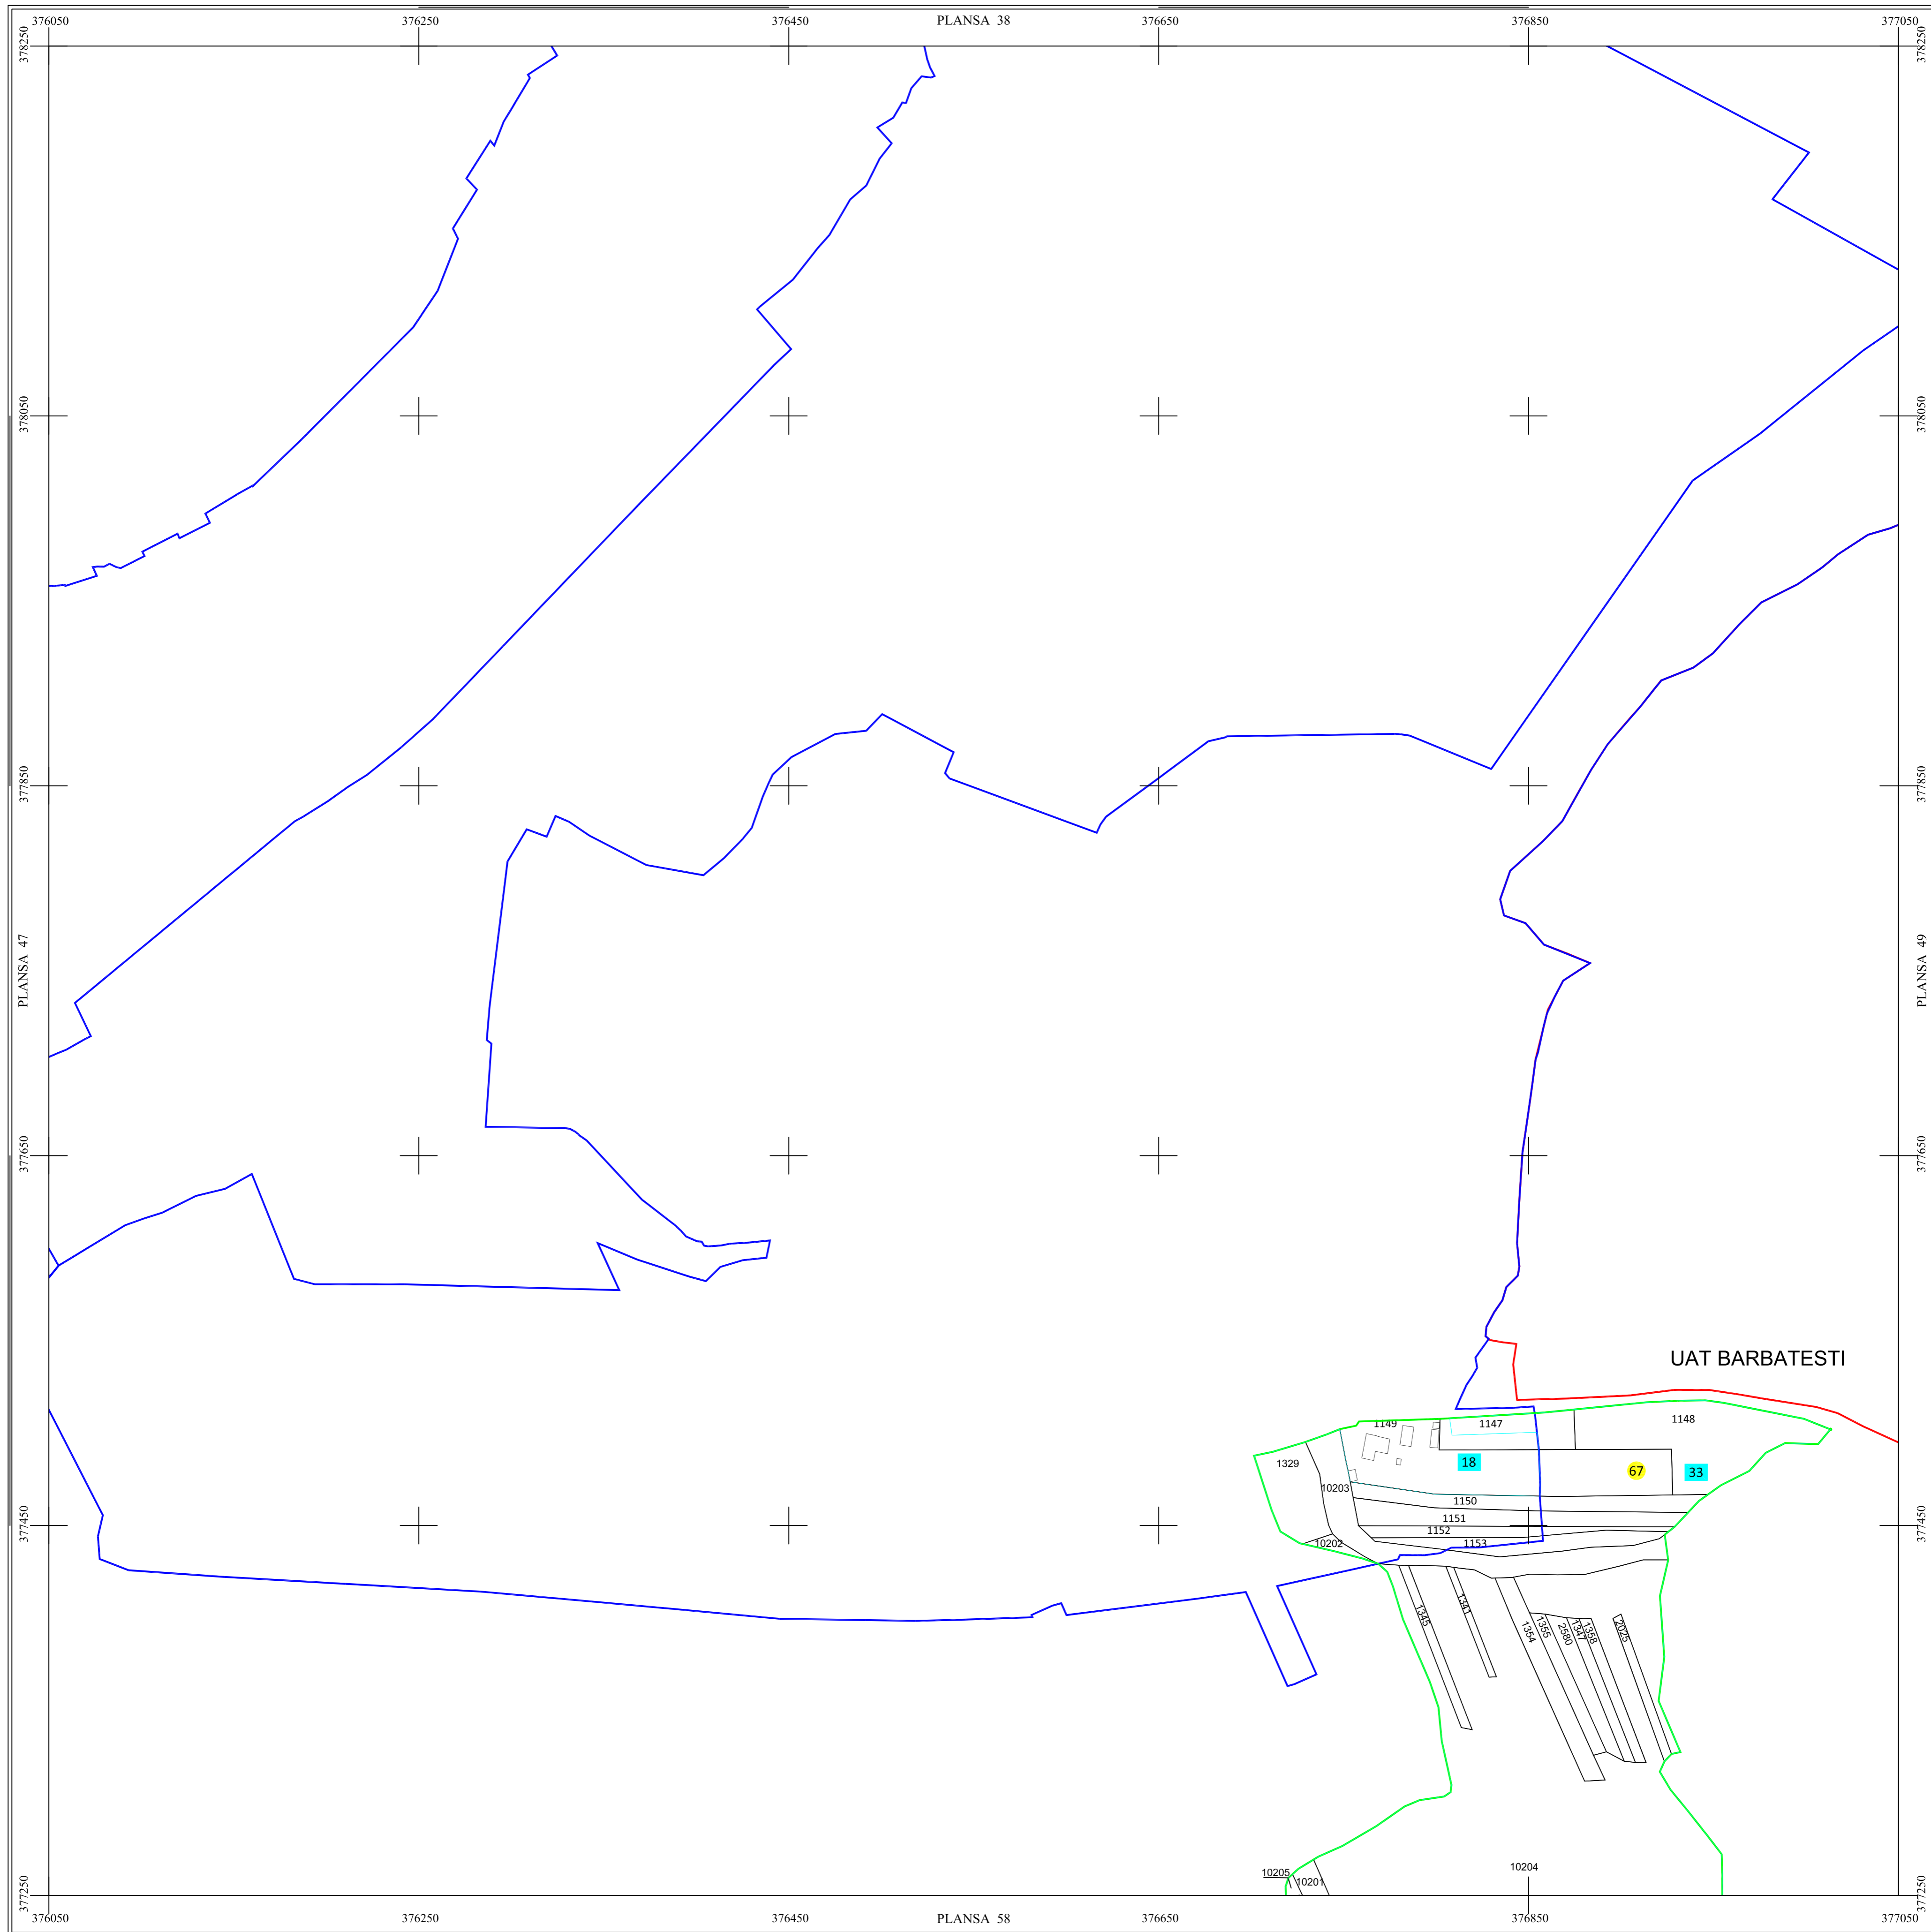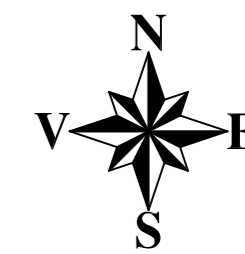

UAT BARBATESTI

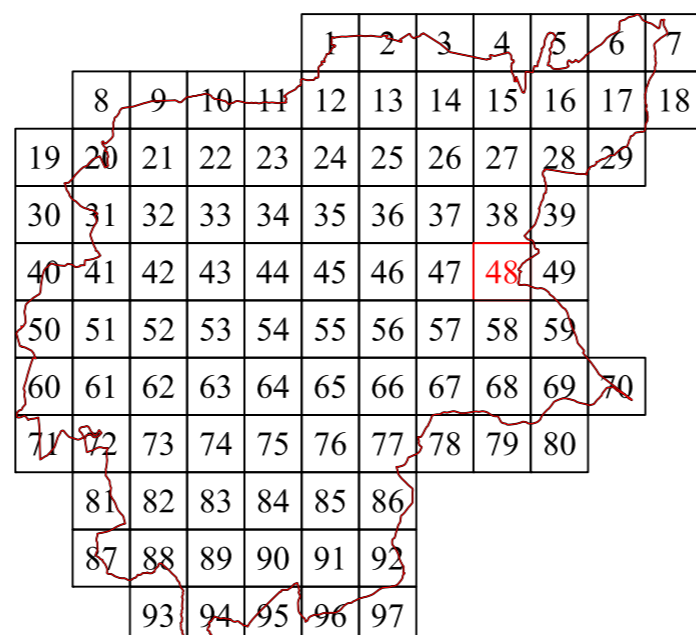

Scara = 1:2000  
1 cm pe plan = 20 m pe teren

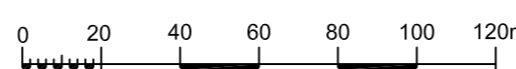

LEGENDĂ

TICLENI	Denumire localitate
	Limita UAT
	Limita sector cadastral
	Limita intravilan
	Numar sector cadastral
Com. Balteni	Vecini

CONTRASEMNEAZA PRIMARUL ORASULUI TICLENI: RADU CONSTANTIN  
DOCUMENTELE TEHNICE ALE CADASTRULUI, COPIE SPRE PUBLICARE

S.C. CORNEL & CORNEL TOPOEXIM S.R.L.		AGENTIA NATIONALA DE CADASTRU SI PUBLICITATE IMOBILIARA	
Proiectat	ing. Delisor Alexandru Dragoș	Scara	1:2000
Măsurat	ing. Codău Marius	<b>Lucrări de înregistrare sistematică a imobilelor în Sistemul Integrat de Cadastru și Carte funciara UAT TICLENI</b>	
Calculat	top. Ghica Costin Robert		
Edițat	top. Ciurel Adriana Bianca		
Aprobat	Prof. univ. dr. ing. Paunescu Cornel	Data	APRILIE 2024