JUDETUL HARGHITA

TERIT.ADMINISTRATIV GHEORGHENI

PLAN CADASTRAL - SECTOR 93

SECTIUNEA 3

NOMENCLATURA N3E2-C-c-4-12

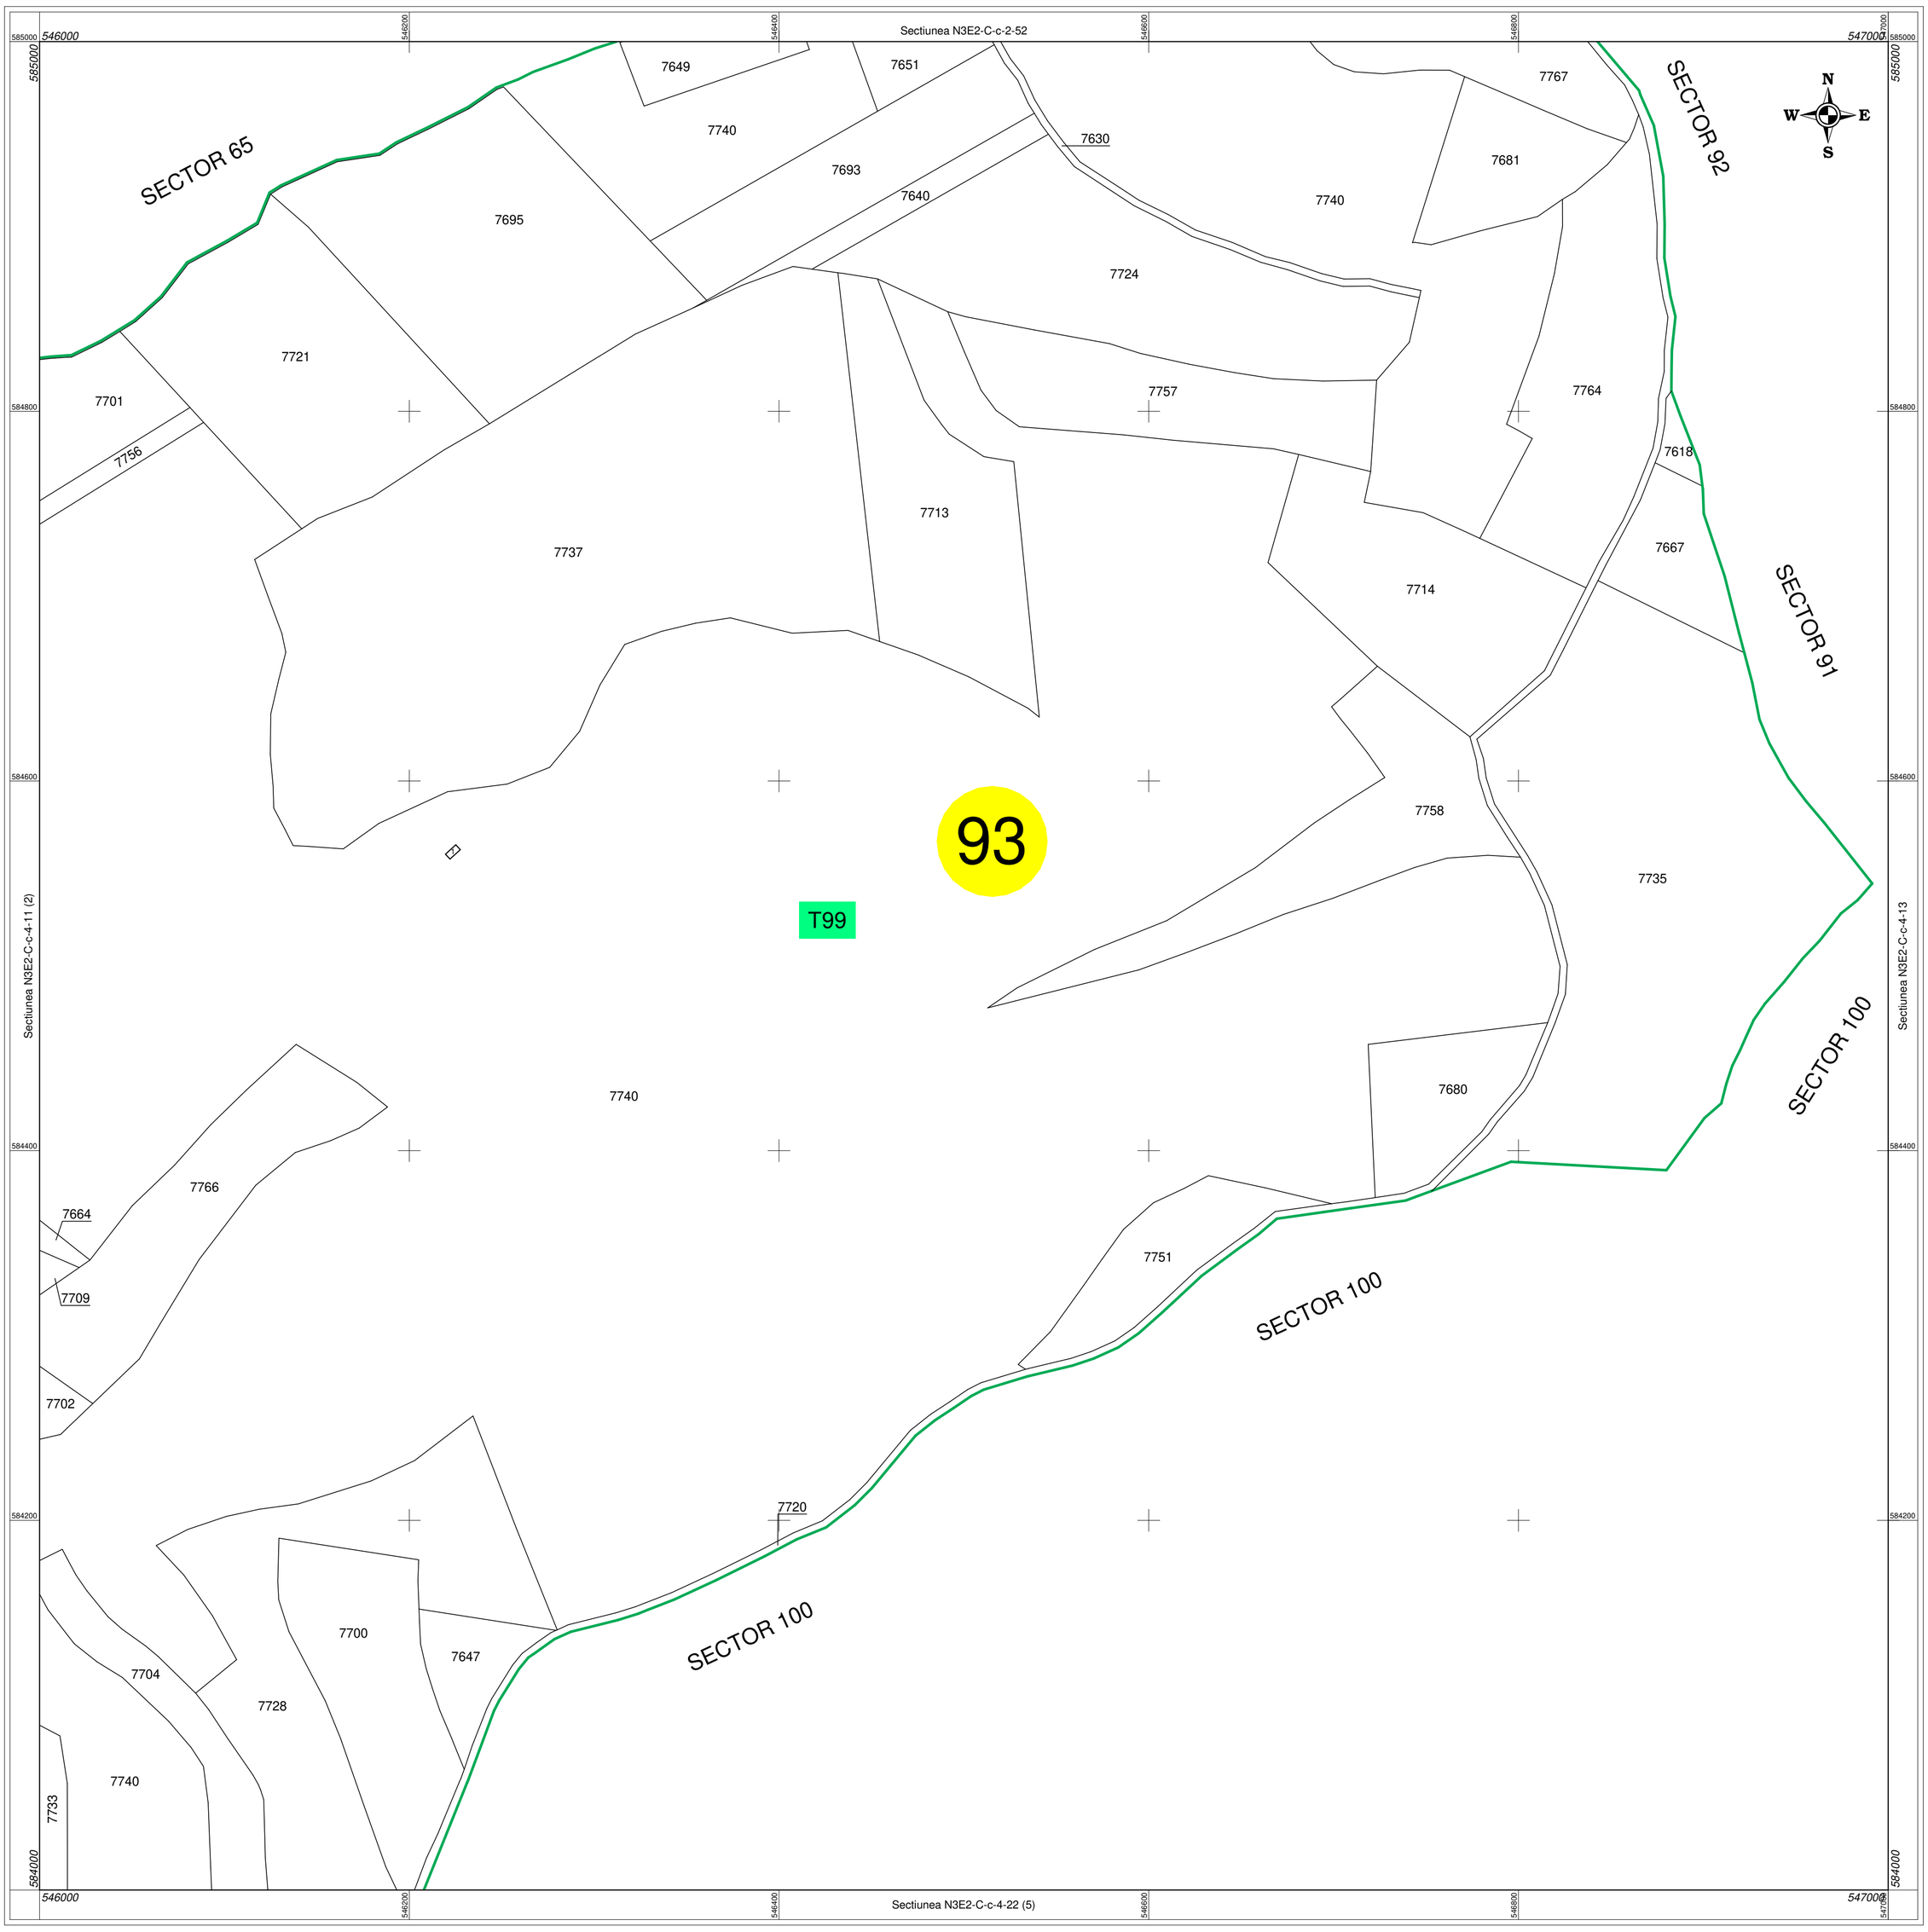

Beneficiar PRIMARIA GHEORGHENI

Scara 1:2000

40 0 40 80 120 160

1 cm pe plan=20.0 m pe teren

Sistem de proiectie: Stereografic 1970

Anul aerofotografierii:

Anul executarii masuratorilor de teren: 2024

Executat de: S.C.TOPO SERVICE S.A.

Data intocmirii: 2025-09-02

CERTIFICAT DE AUTORIZARE Seria RO-B-J Nr. 1675 S.C. TOPO SERVICE S.A. CLASA II

CERTIFICAT DE AUTORIZARE Seria: RO - HR - F. Nr. 0070 MOLNÁR ATTILA CATEGORIA B

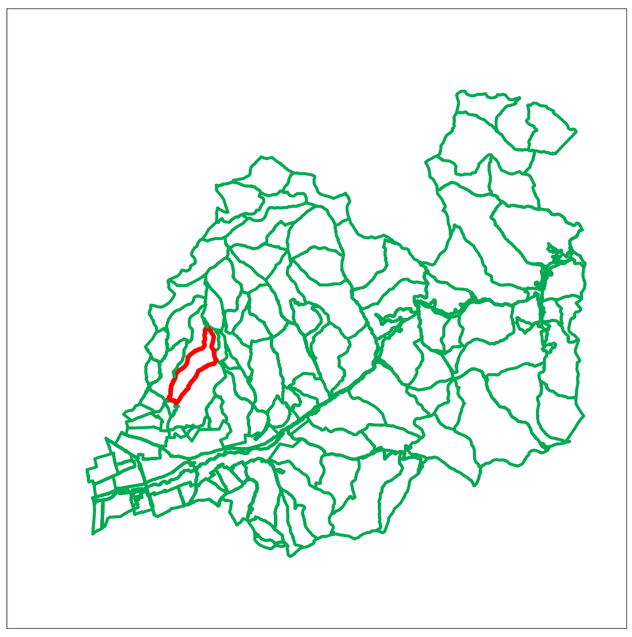

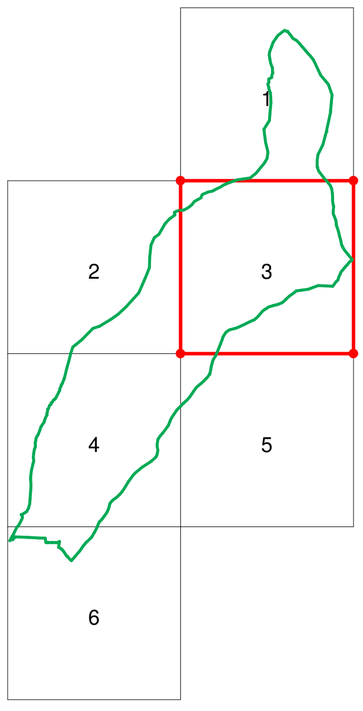

LEGENDA

- Limita UAT
- Limita sector cadastral
- Limita intravilan
- 54 — Numar sector
- T18 — Numar tarla
- 23 — Nr.postal
- Imobil
- 32 — Identificator imobil
- Constructie
- 1 — Identificator constructie