PLAN CADASTRAL DE ANSAMBLU

UAT VATA DE JOS, Judetul Hunedoara

Scara 1:2000

Sistem de proiectie STEREO 70

SECTIUNEA : 169/ 245

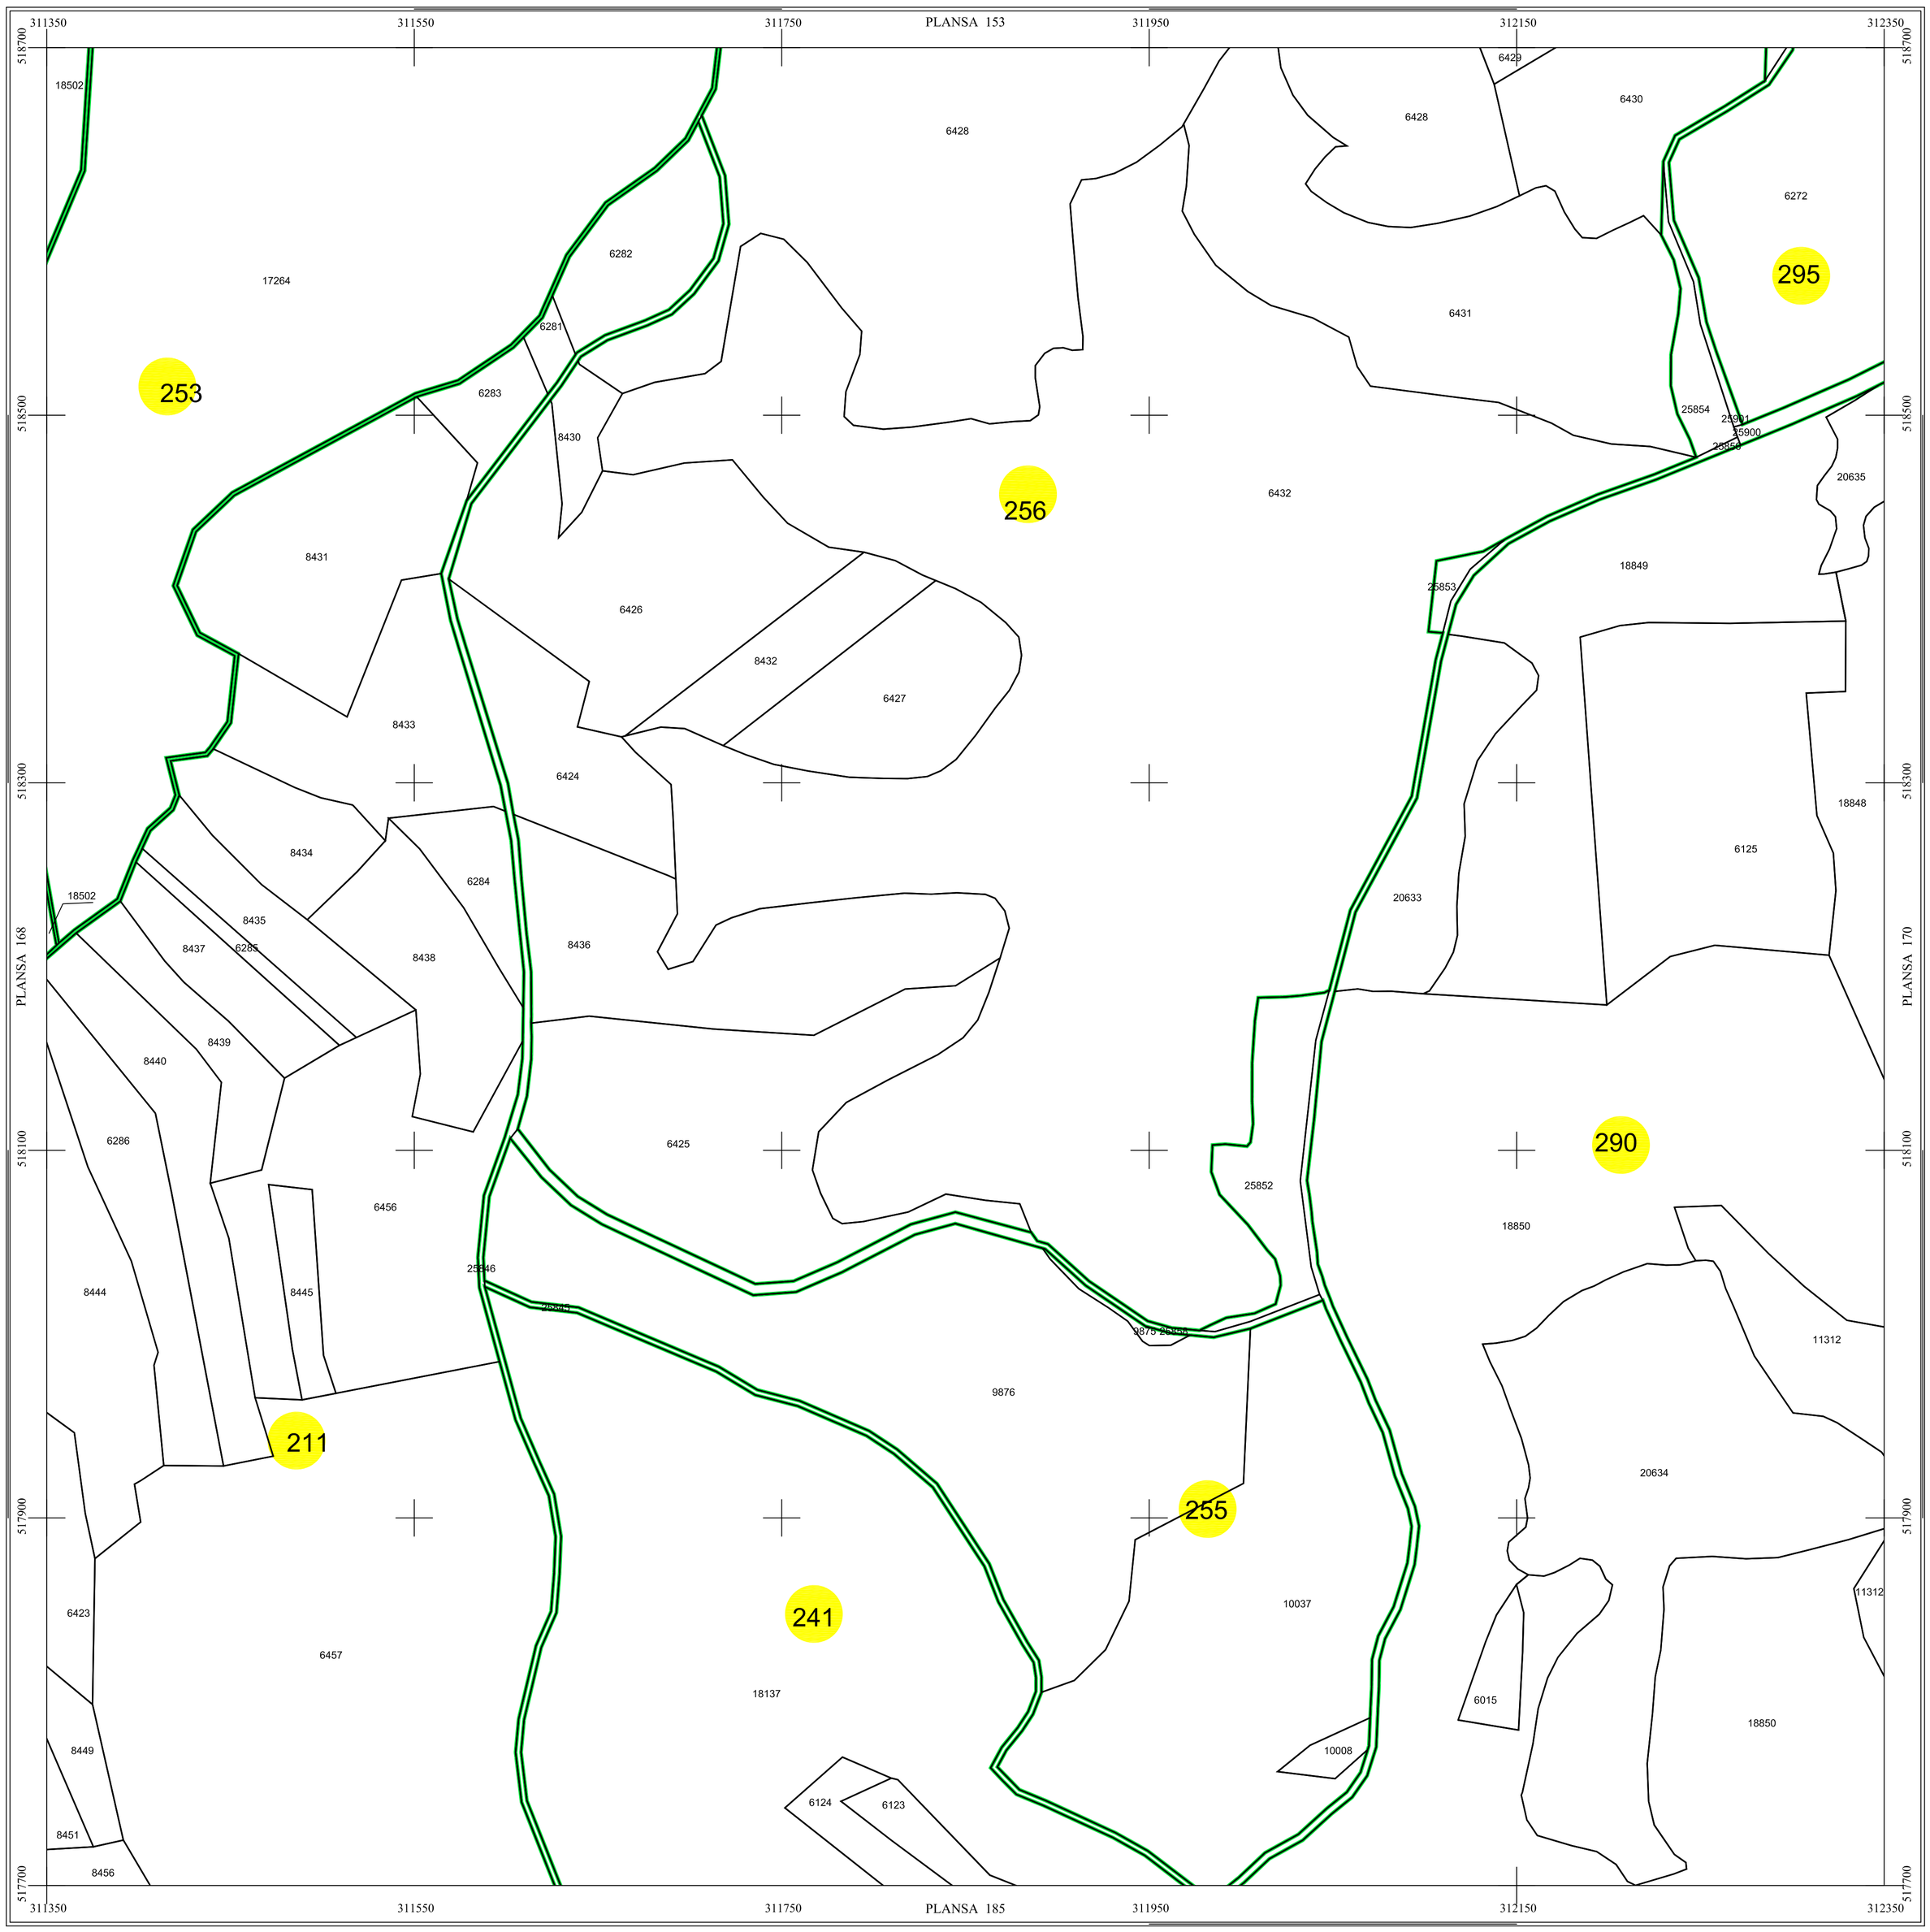

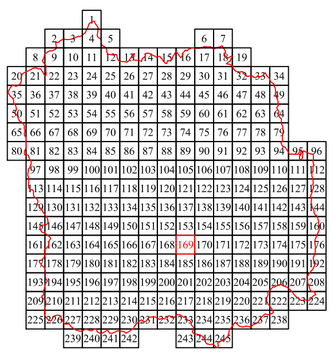

Scara = 1:2000
1 cm pe plan = 20 m pe teren

0 20 40 60 80 100 120 m

Elena-Gabriela Calota

Digitally signed by Elena-Gabriela Calota
Date: 2025.03.27 14:08:03 +02:00

LEGENDĂ

VAȚA DE JOS	Denumire localitate
	Limita UAT
	Limita sector cadastral
	Limita intravilan
4	Numar sector cadastral
Com. Baia de Cris	Vecini

S.C. CORNEL & CORNEL TOPOEXIM S.R.L.			AGENTIA NATIONALA DE CADASTRU SI PUBLICITATE IMOBILIARA	
Proiectat	ing. Calota Elena Gabriela		Scara 1:2000	***Lucrari de inregistrare sistematica a imobilelor in Sistemul Integrat de Cadastru si Carte funciara***
Măsurat	ing. Dobrita Lucian			
Calculat	ing. Calota Elena Gabriela			
Editat	ing. Calota Elena Gabriela		Data aprilie 2021	***UAT VATA DE JOS***
Aprobat	ing. Mogos Daniel Constantin			