# PLAN CADASTRAL DE ANSAMBLU

## UAT VATA DE JOS, Judetul Hunedoara

Scara 1:2000

Sistem de proiectie STEREO 70

## SECTIUNEA : 89/ 245

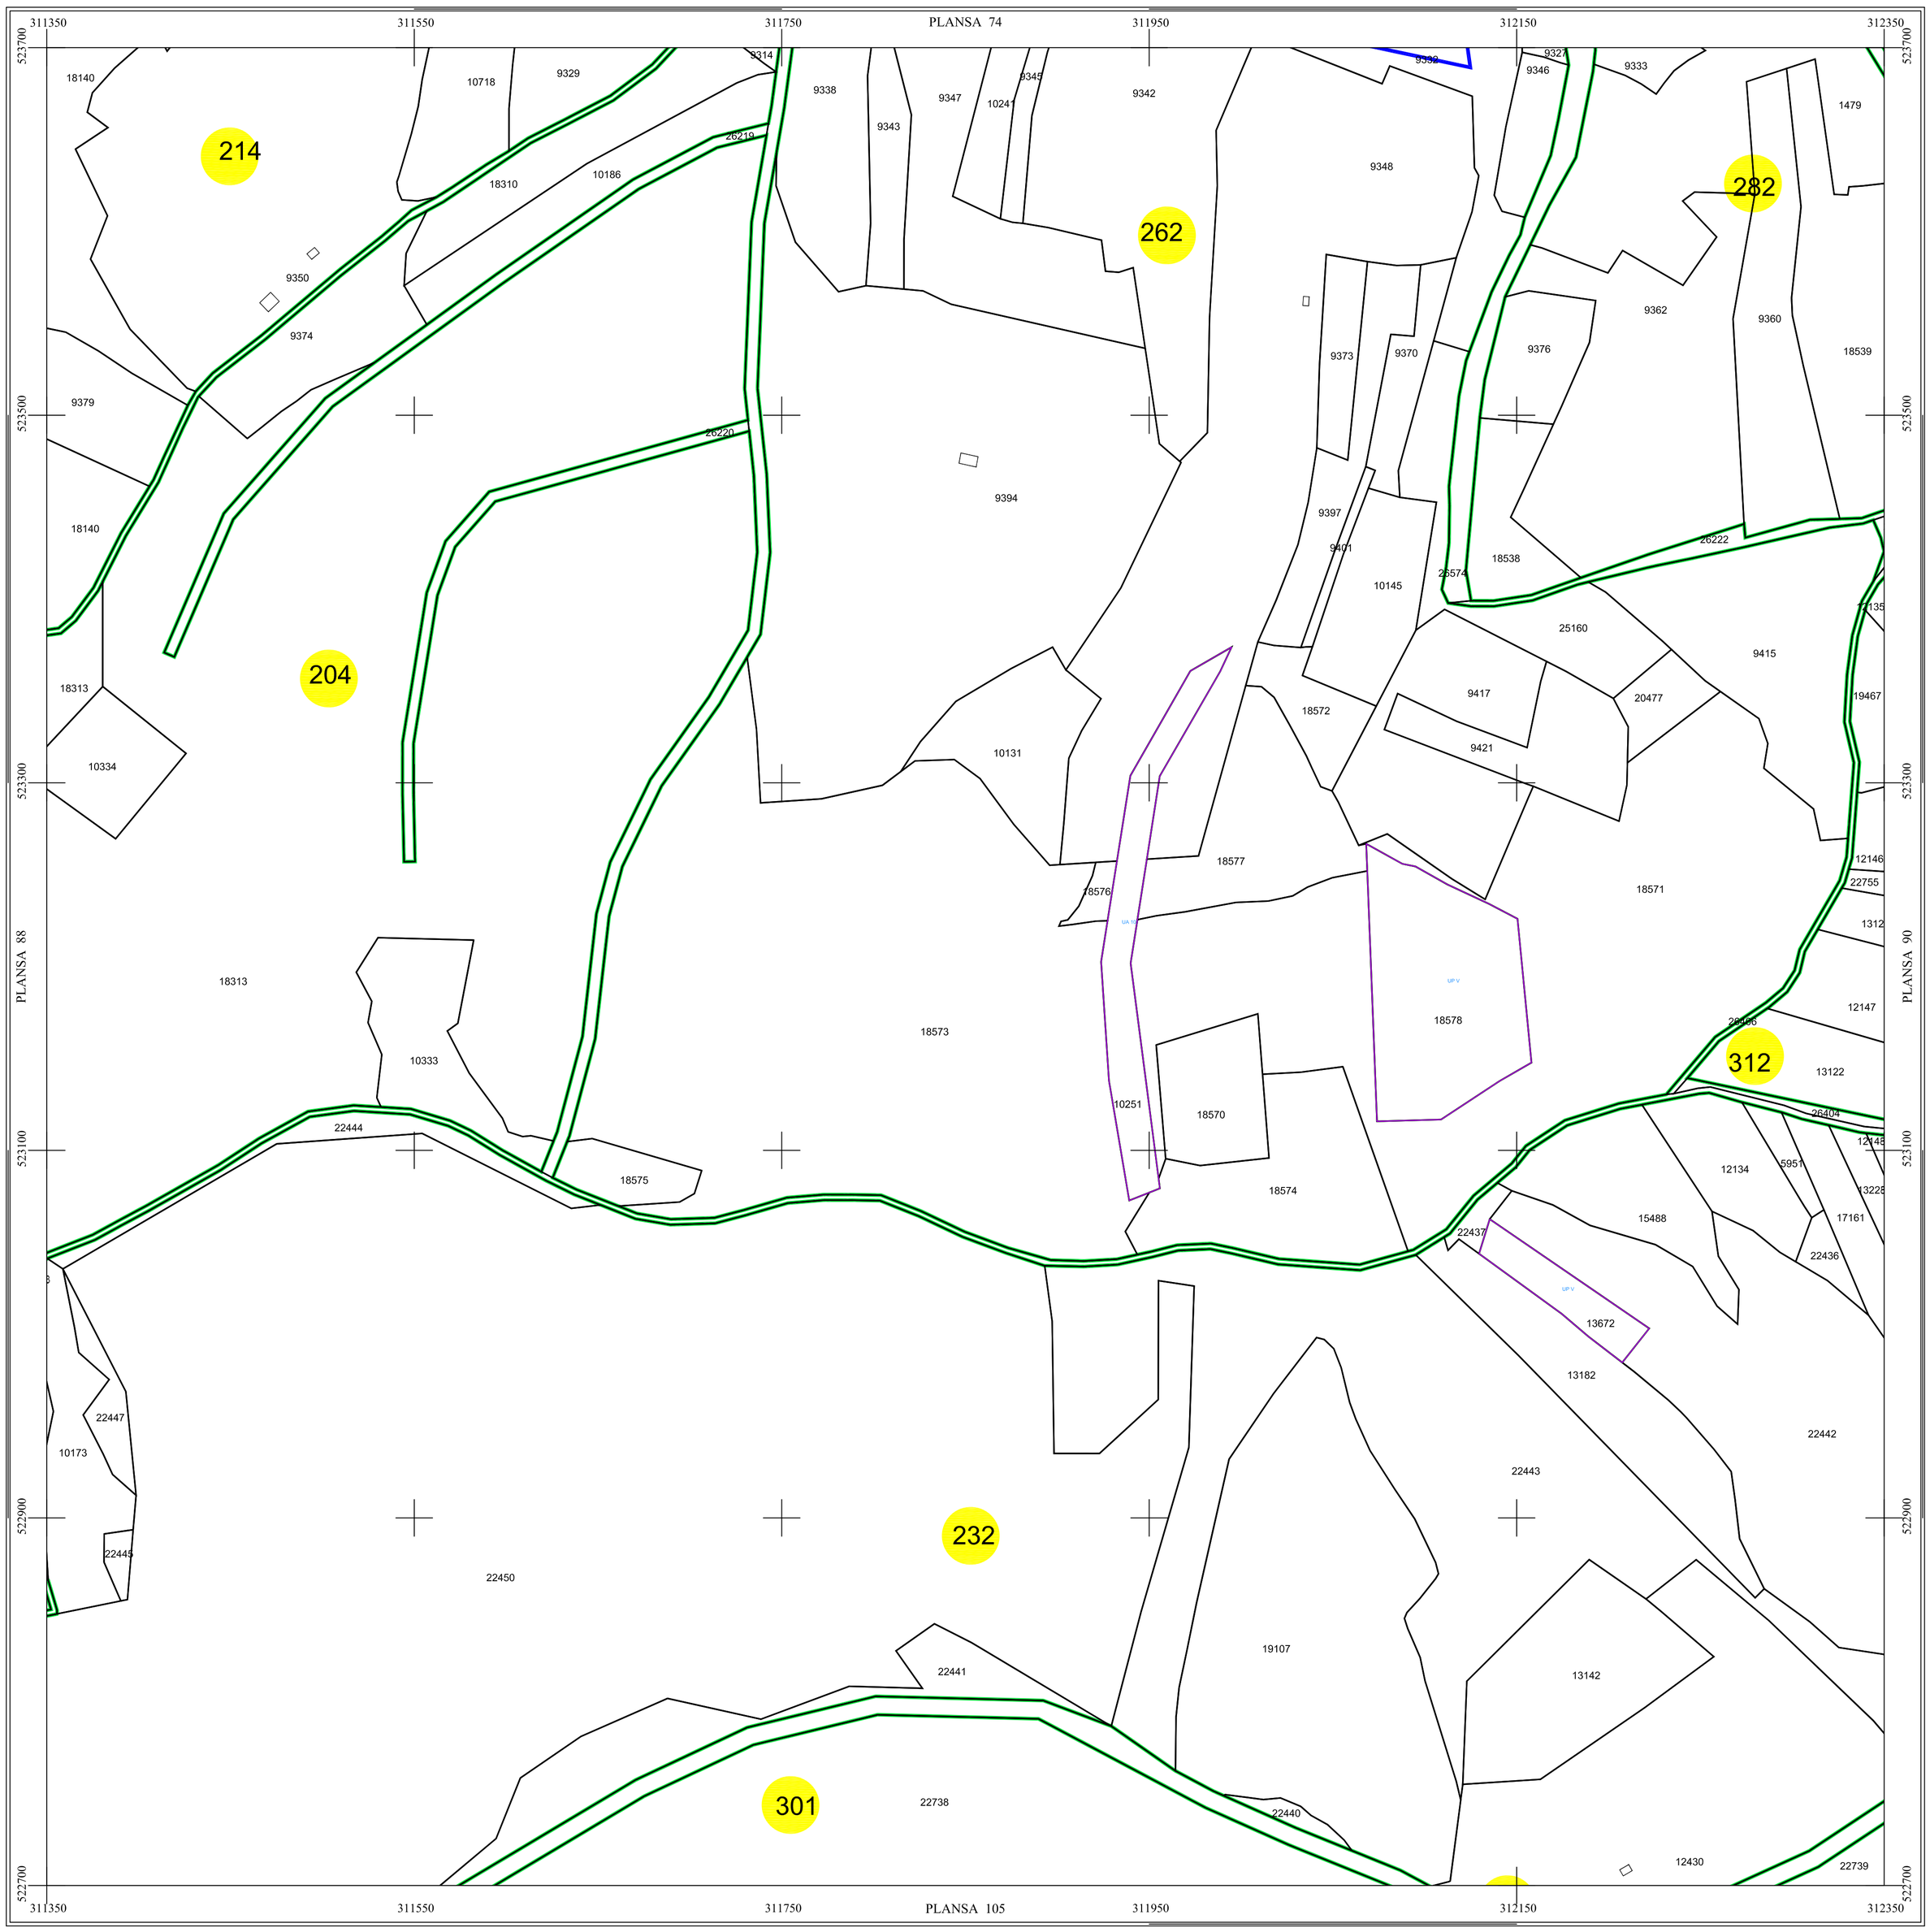


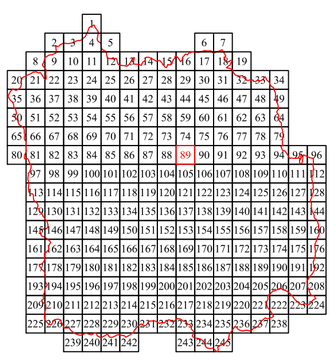

Scara = 1:2000
1 cm pe plan = 20 m pe teren

0 20 40 60 80 100 120 m

Elena-Gabriela Calota

Digitally signed by Elena-Gabriela Calota
Date: 2025.03.27 14:08:03 +02:00

L E G E N D Ã

| | |
|---|---|
| VAȚA DE JOS | Denumire localitate |
| | Limita UAT |
| | Limita sector cadastral |
| | Limita intravilan |
| 4 | Numar sector cadastral |
| Com. Baia de Cris | Vecini |

| | | | | |
|---|---|---|---|---|
| S.C. CORNEL & CORNEL TOPOEXIM S.R.L. | | | AGENTIA NATIONALA DE CADASTRU SI PUBLICITATE IMOBILIARA | |
| Proiectat | ing. Calota Elena Gabriela | | Scara 1:2000 | ***Lucrari de inregistrare sistematica a imobilelor in Sistemul Integrat de Cadastru si Carte funciara*** |
| Măsurat | ing. Dobrita Lucian | | | |
| Calculat | ing. Calota Elena Gabriela | | | |
| Editat | ing. Calota Elena Gabriela | | Data aprilie 2021 | ***UAT VATA DE JOS*** |
| Aprobat | ing. Mogos Daniel Constantin | | | |