



# PLAN CADASTRAL

## UAT: JILAVELE JUDEȚUL IALOMITA

Sector Cadastral:

15


Scara 1:1000

PLANȘA 1


### LEGENDĂ

Limită UAT	
Limită intravilan	
Limită sector cadastral	
Limită imobil	
Limită construcții	
Număr sector cadastral	<b>10</b>
Număr identificator imobil	2555
Număr poștal	15

SCHIȚA DISPUNERII SECTOARELOR CADASTRALE

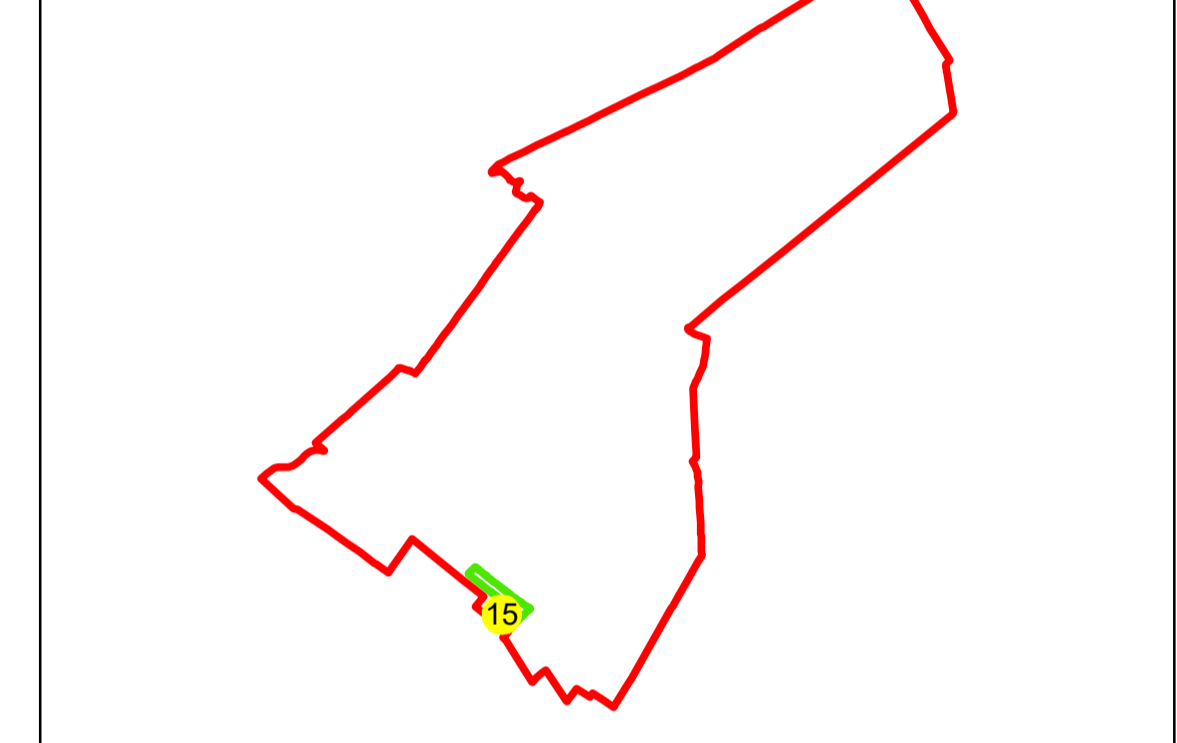


SCHIȚA DISPUNERII PLANȘELOR

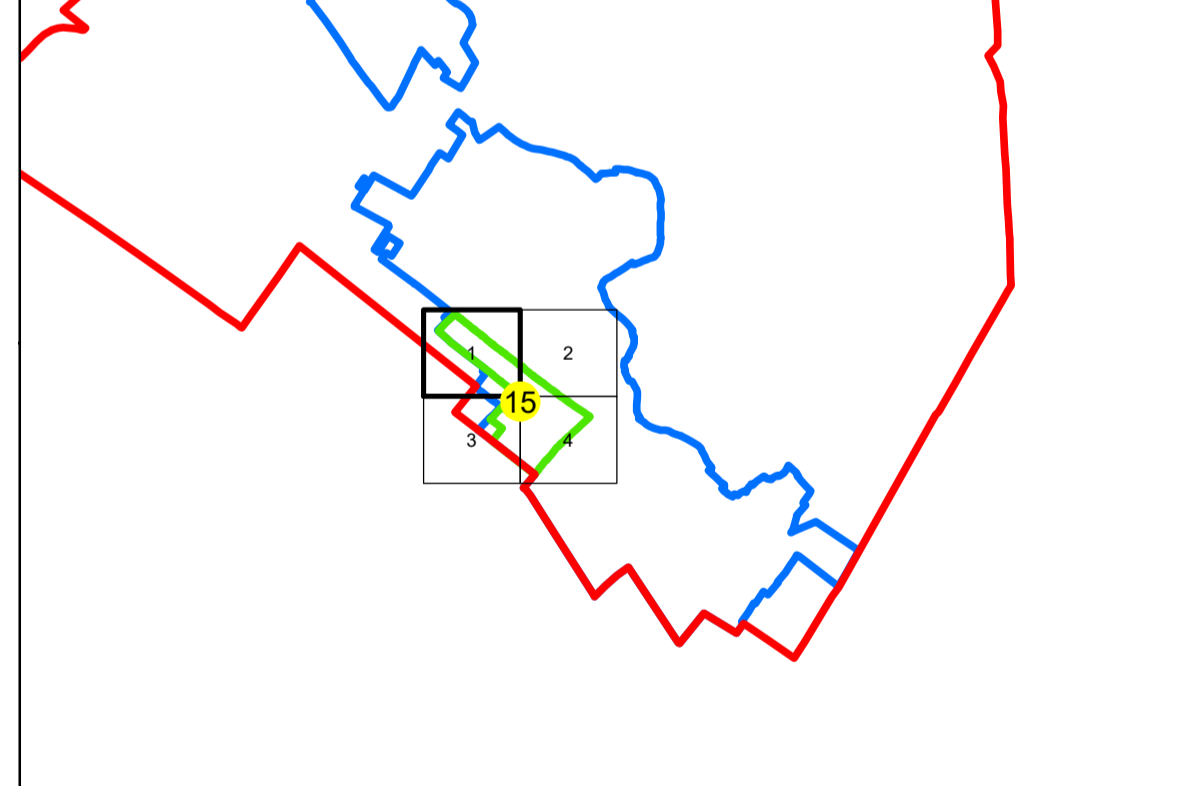

Sistem de proiecție: STEREO 70

Spre publicare

S.C. GENERAL SURVEY CORPORATION S.R.L.  
03.09.2024  
Semnat electronic

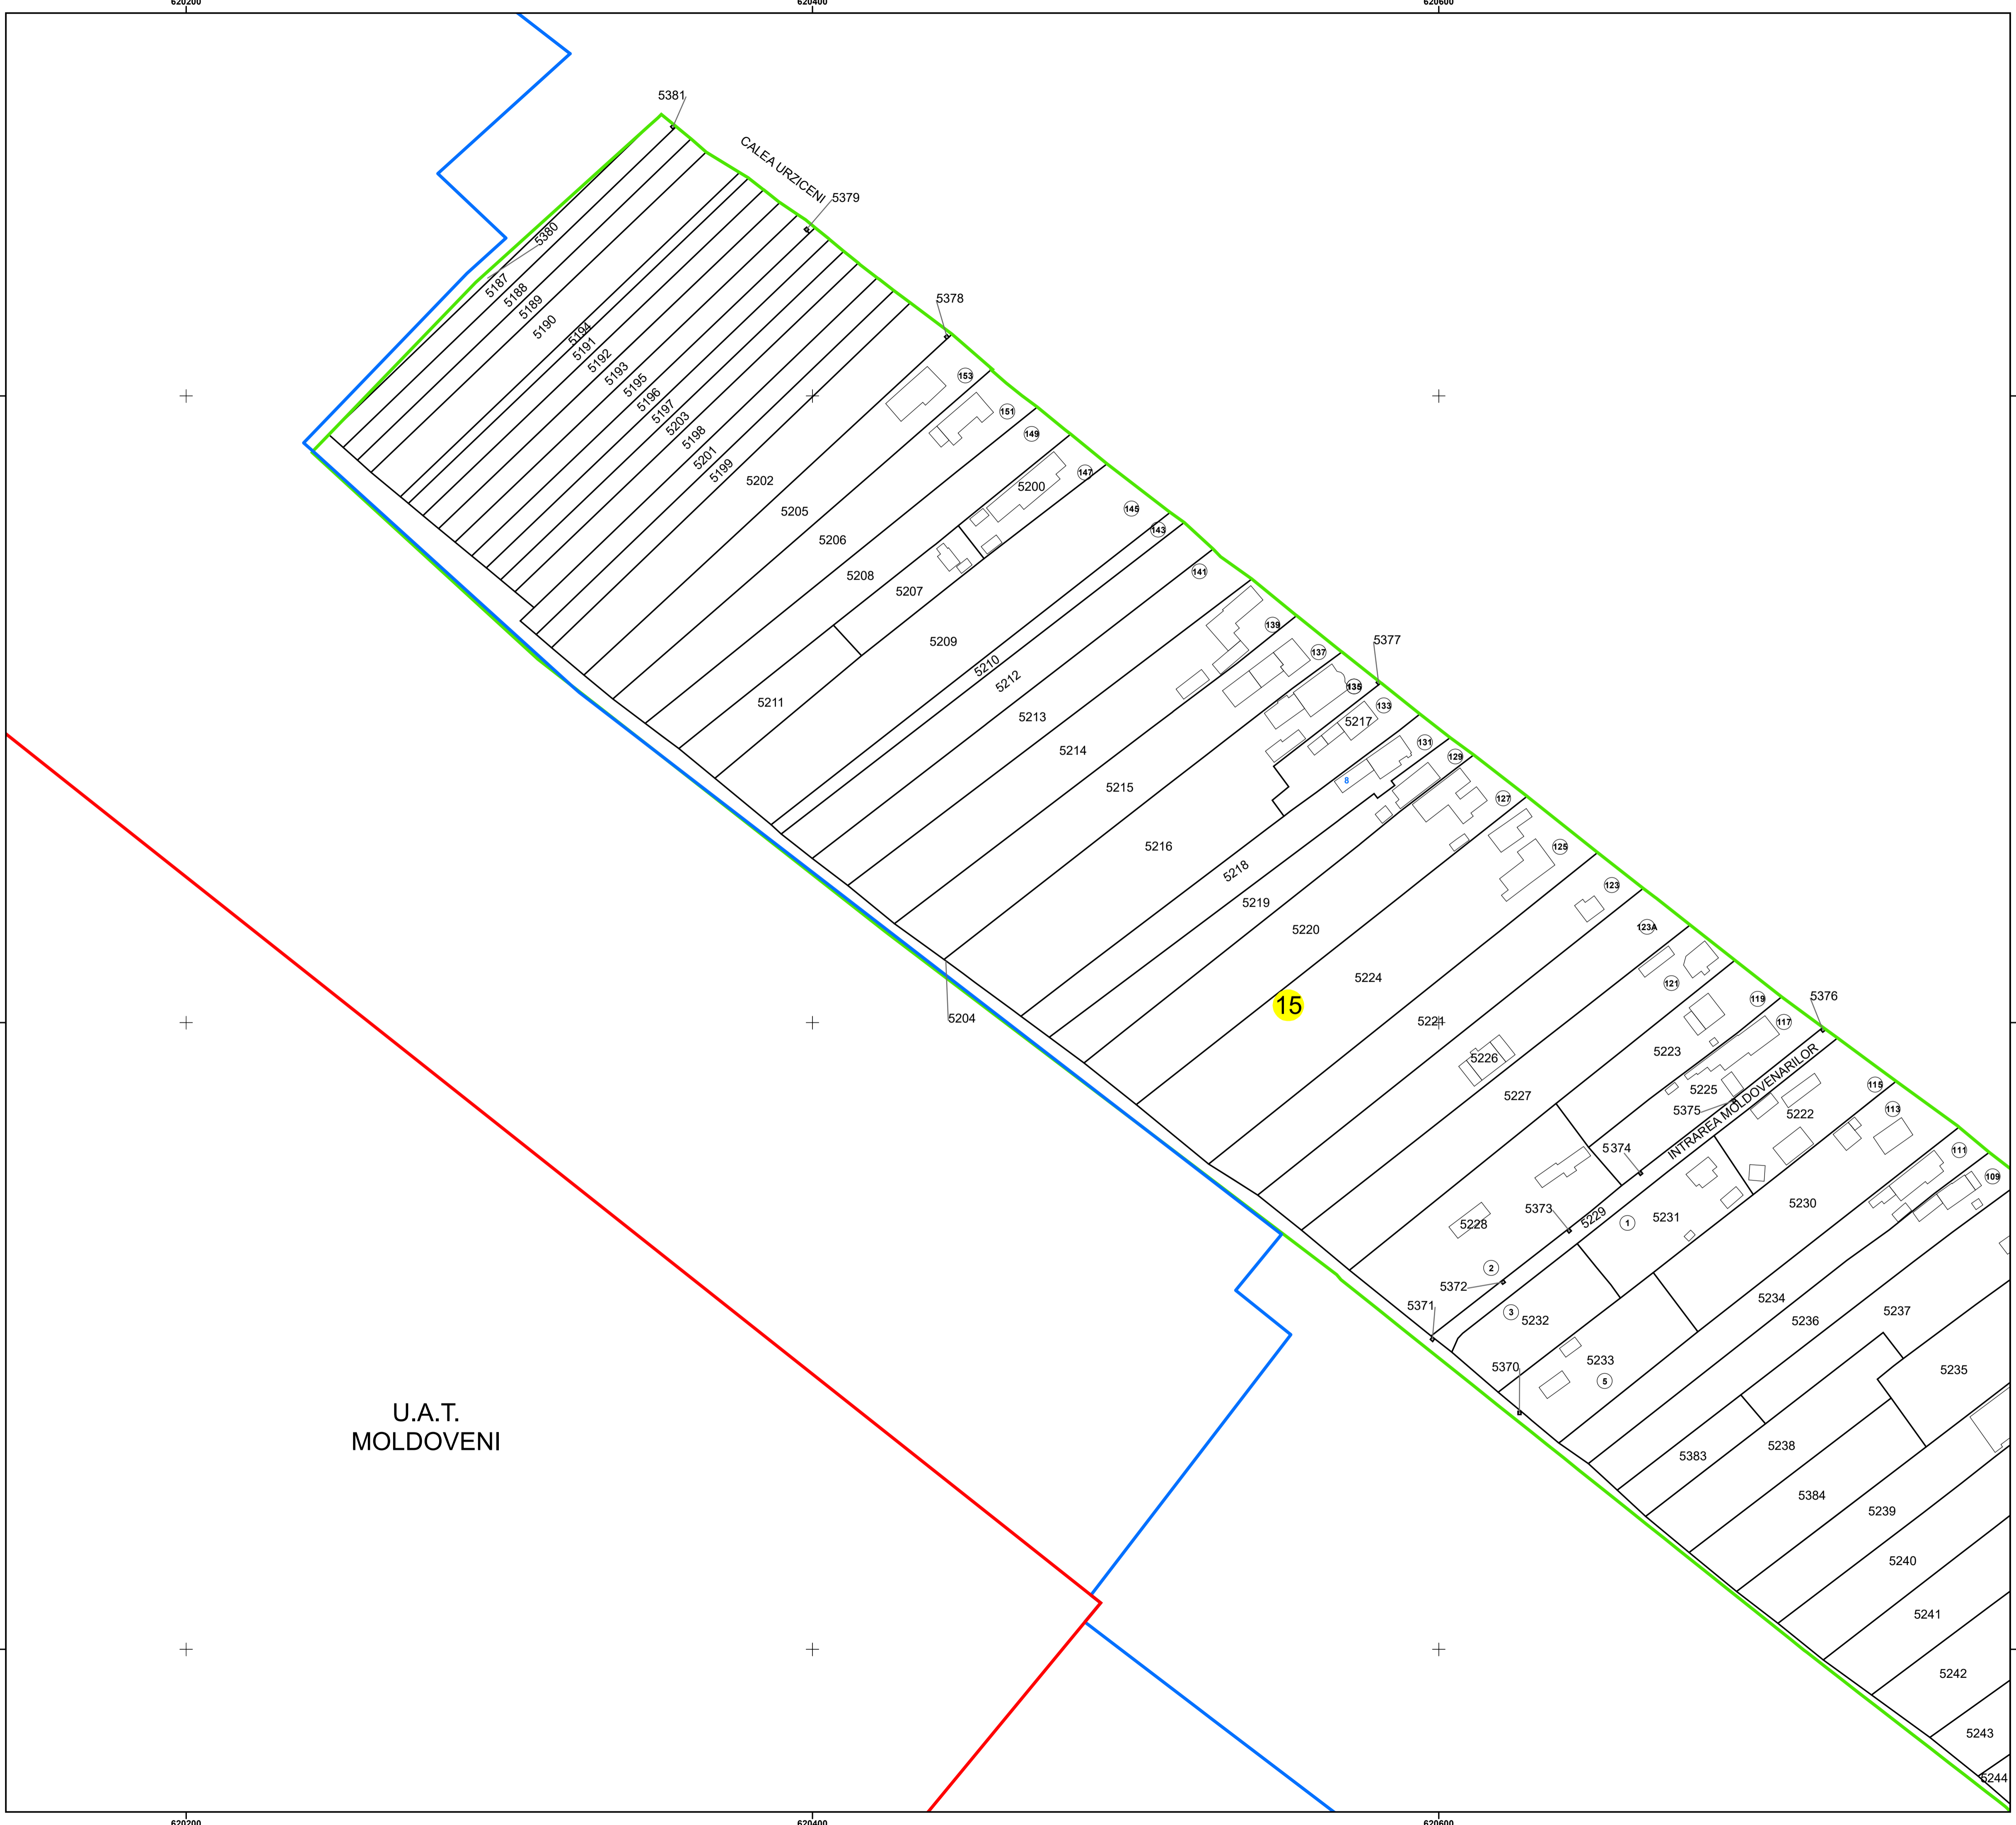

U.A.T.  
MOLDOVENI