PLAN CADASTRAL
U.A.T. COM. DELENI, JUD. IASI,
SECTOR NR. 45

SCARA 1:2000

SISTEM DE PROIECTIE STEREO-70

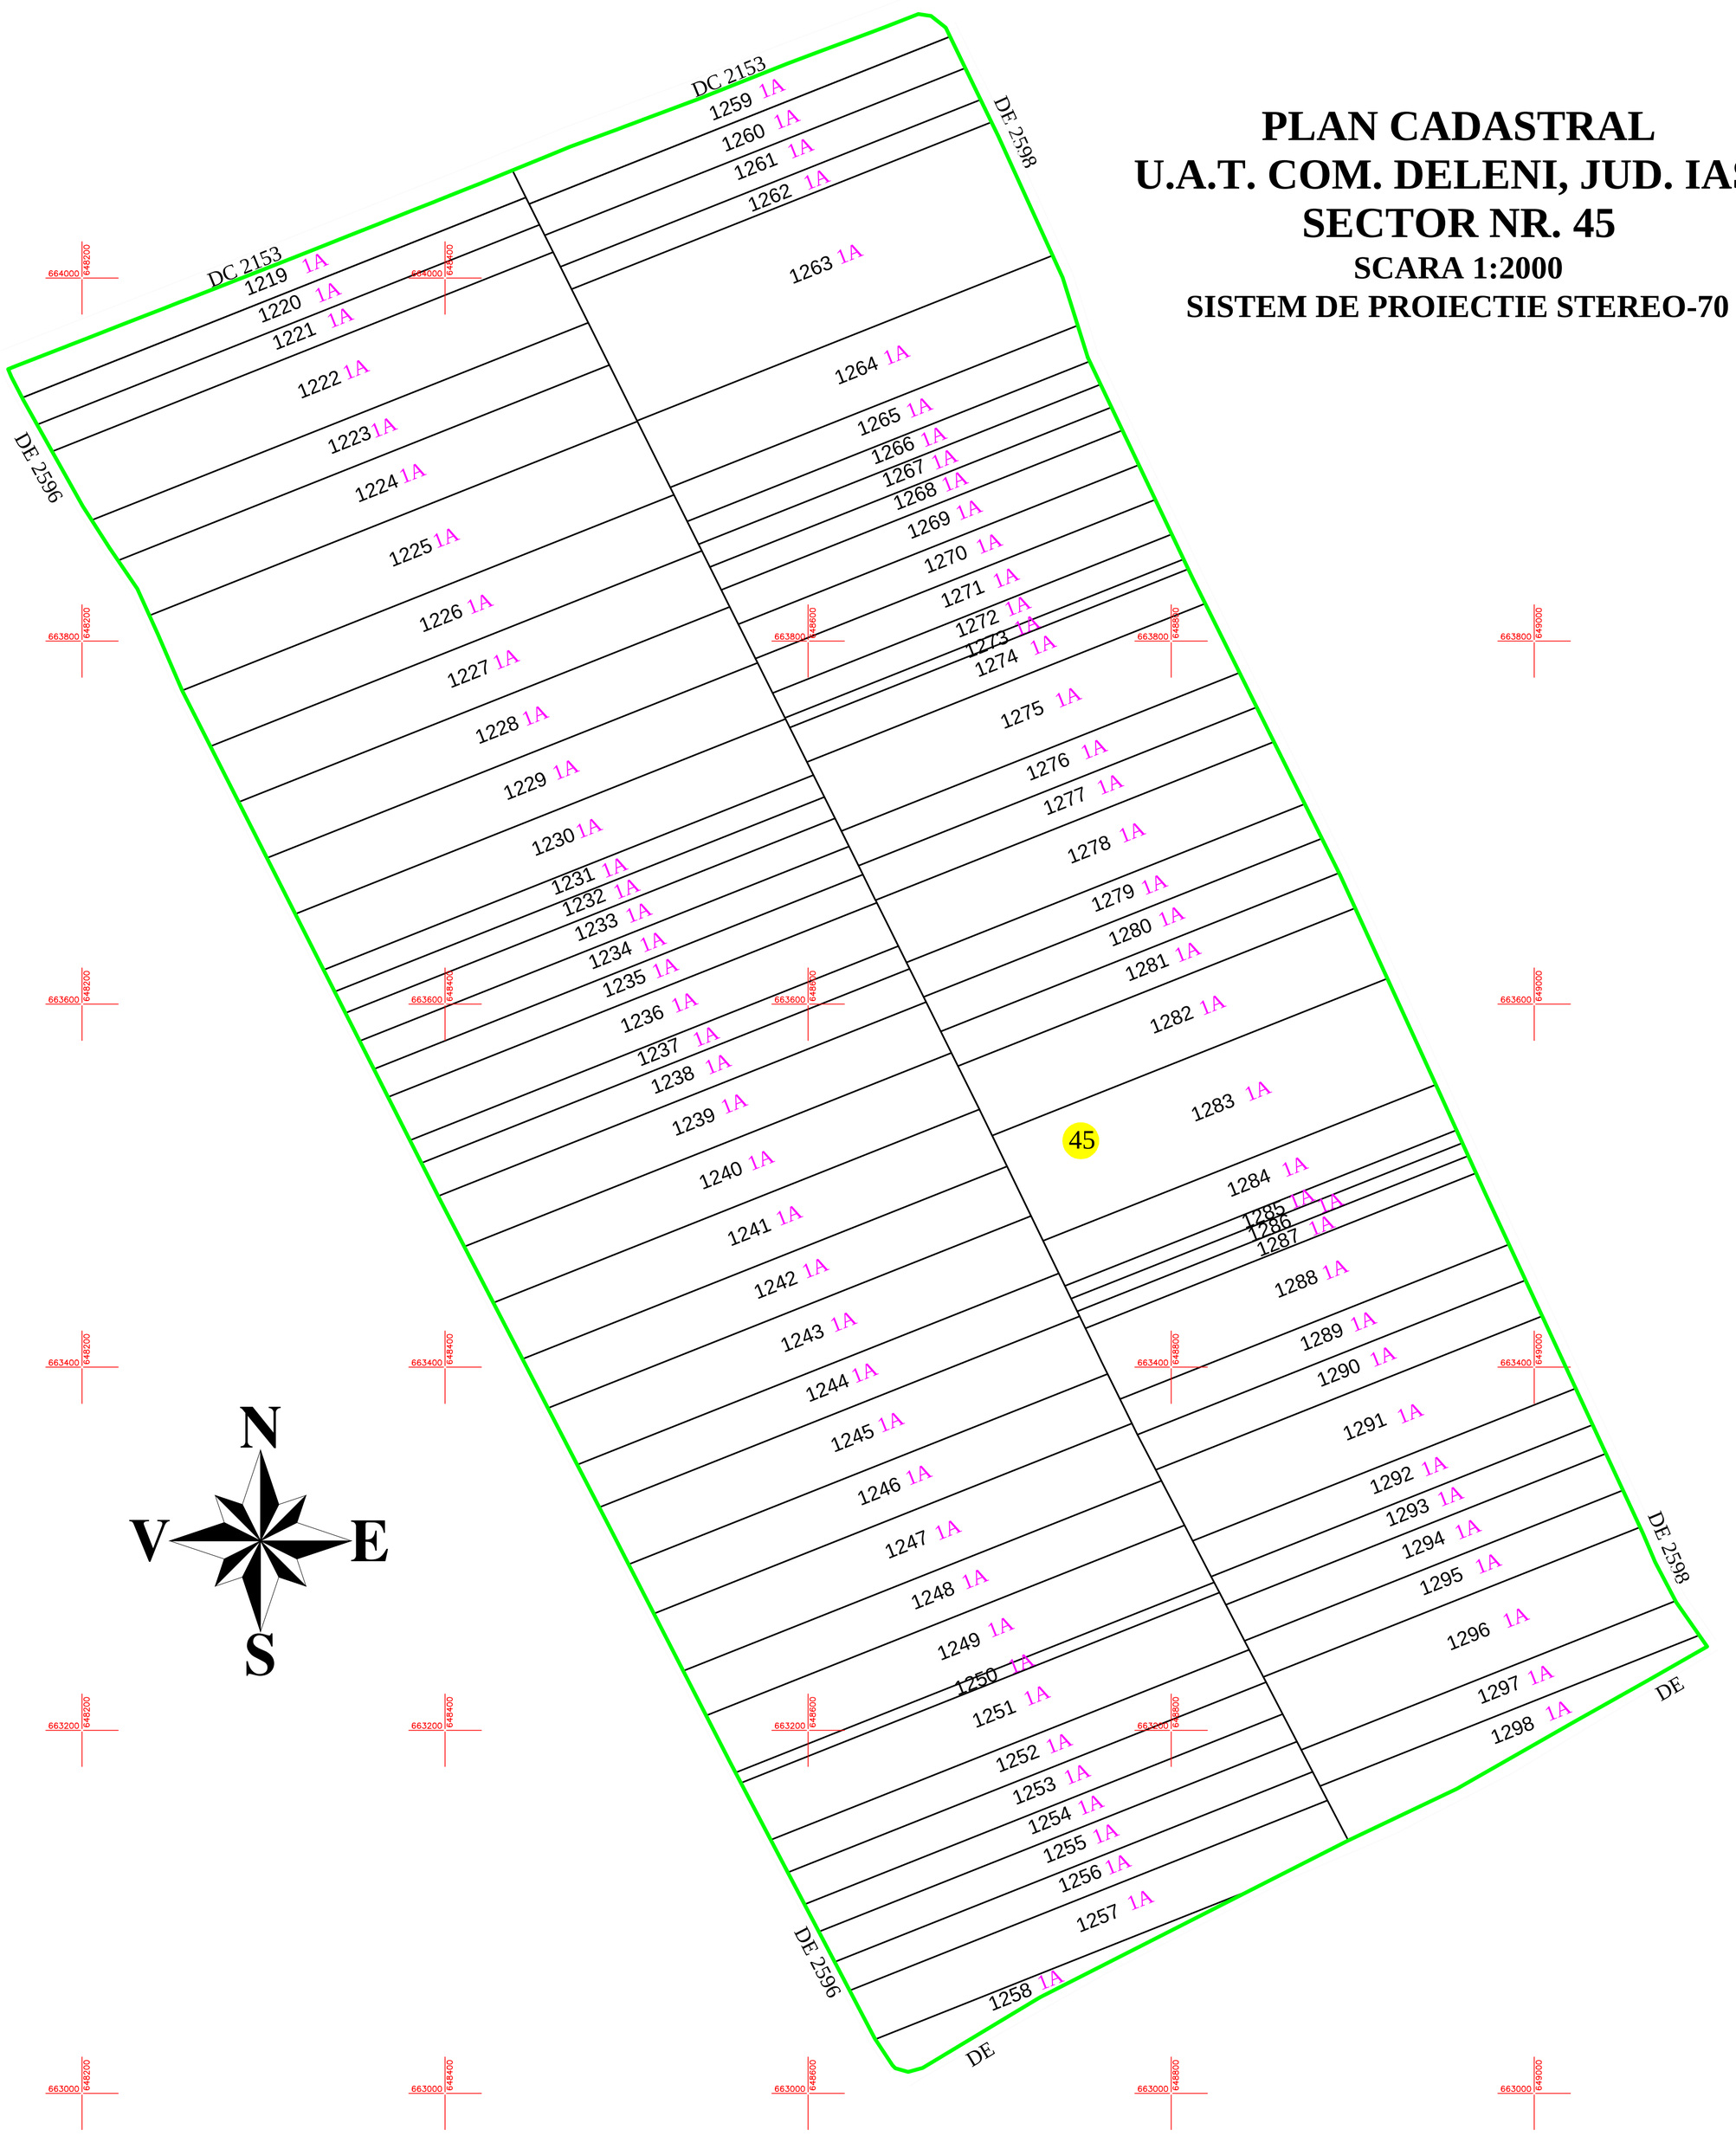

DISPUNEREA SECTOARELOR CADASTRALE

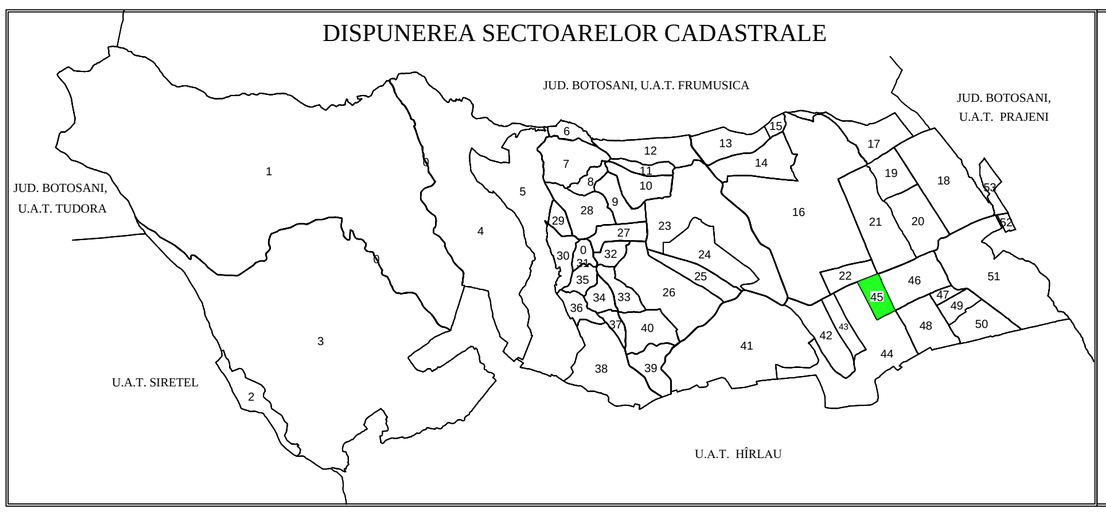

LEGENDA:

Sector cadastral	
Limita imobil	
Limita drum	
Numar sector	45
ID imobil	1219
Categorie folosinta	1A

INTOCMIT:
S.C. HOTARNIC S.R.L.
Ing. Padure Dan

Dan Padure

Digitally signed by Dan Padure
DN: cn=Dan Padure gn=Dan c=RO o=HOTARNIC SRL ou=Cadastru
Reason: SC HOTARNIC SRL, CERTIF. AUTORIZARE
Location: SERIA RO-B-J 0898/28.07.2016
Date: 2019-10-07 10:07+03:00

Inregistrare sistematica, UAT Deleni, 2019, Sector cadastral nr. 45

DOCUMENTE SPRE PUBLICARE