
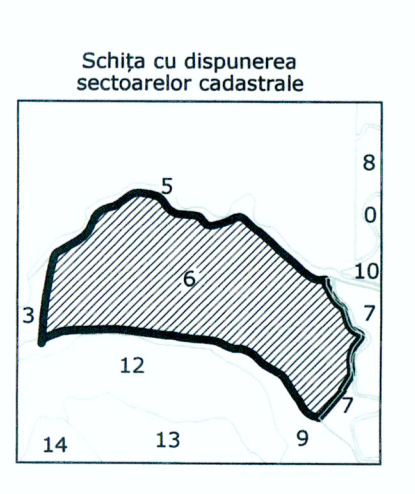


PLAN CADASTRAL
UAT: POPRICANI, JUDEȚUL IAȘI
Sector cadastral: 6
Scara 1:2000
Sistem de Proiecție: STEREO '70

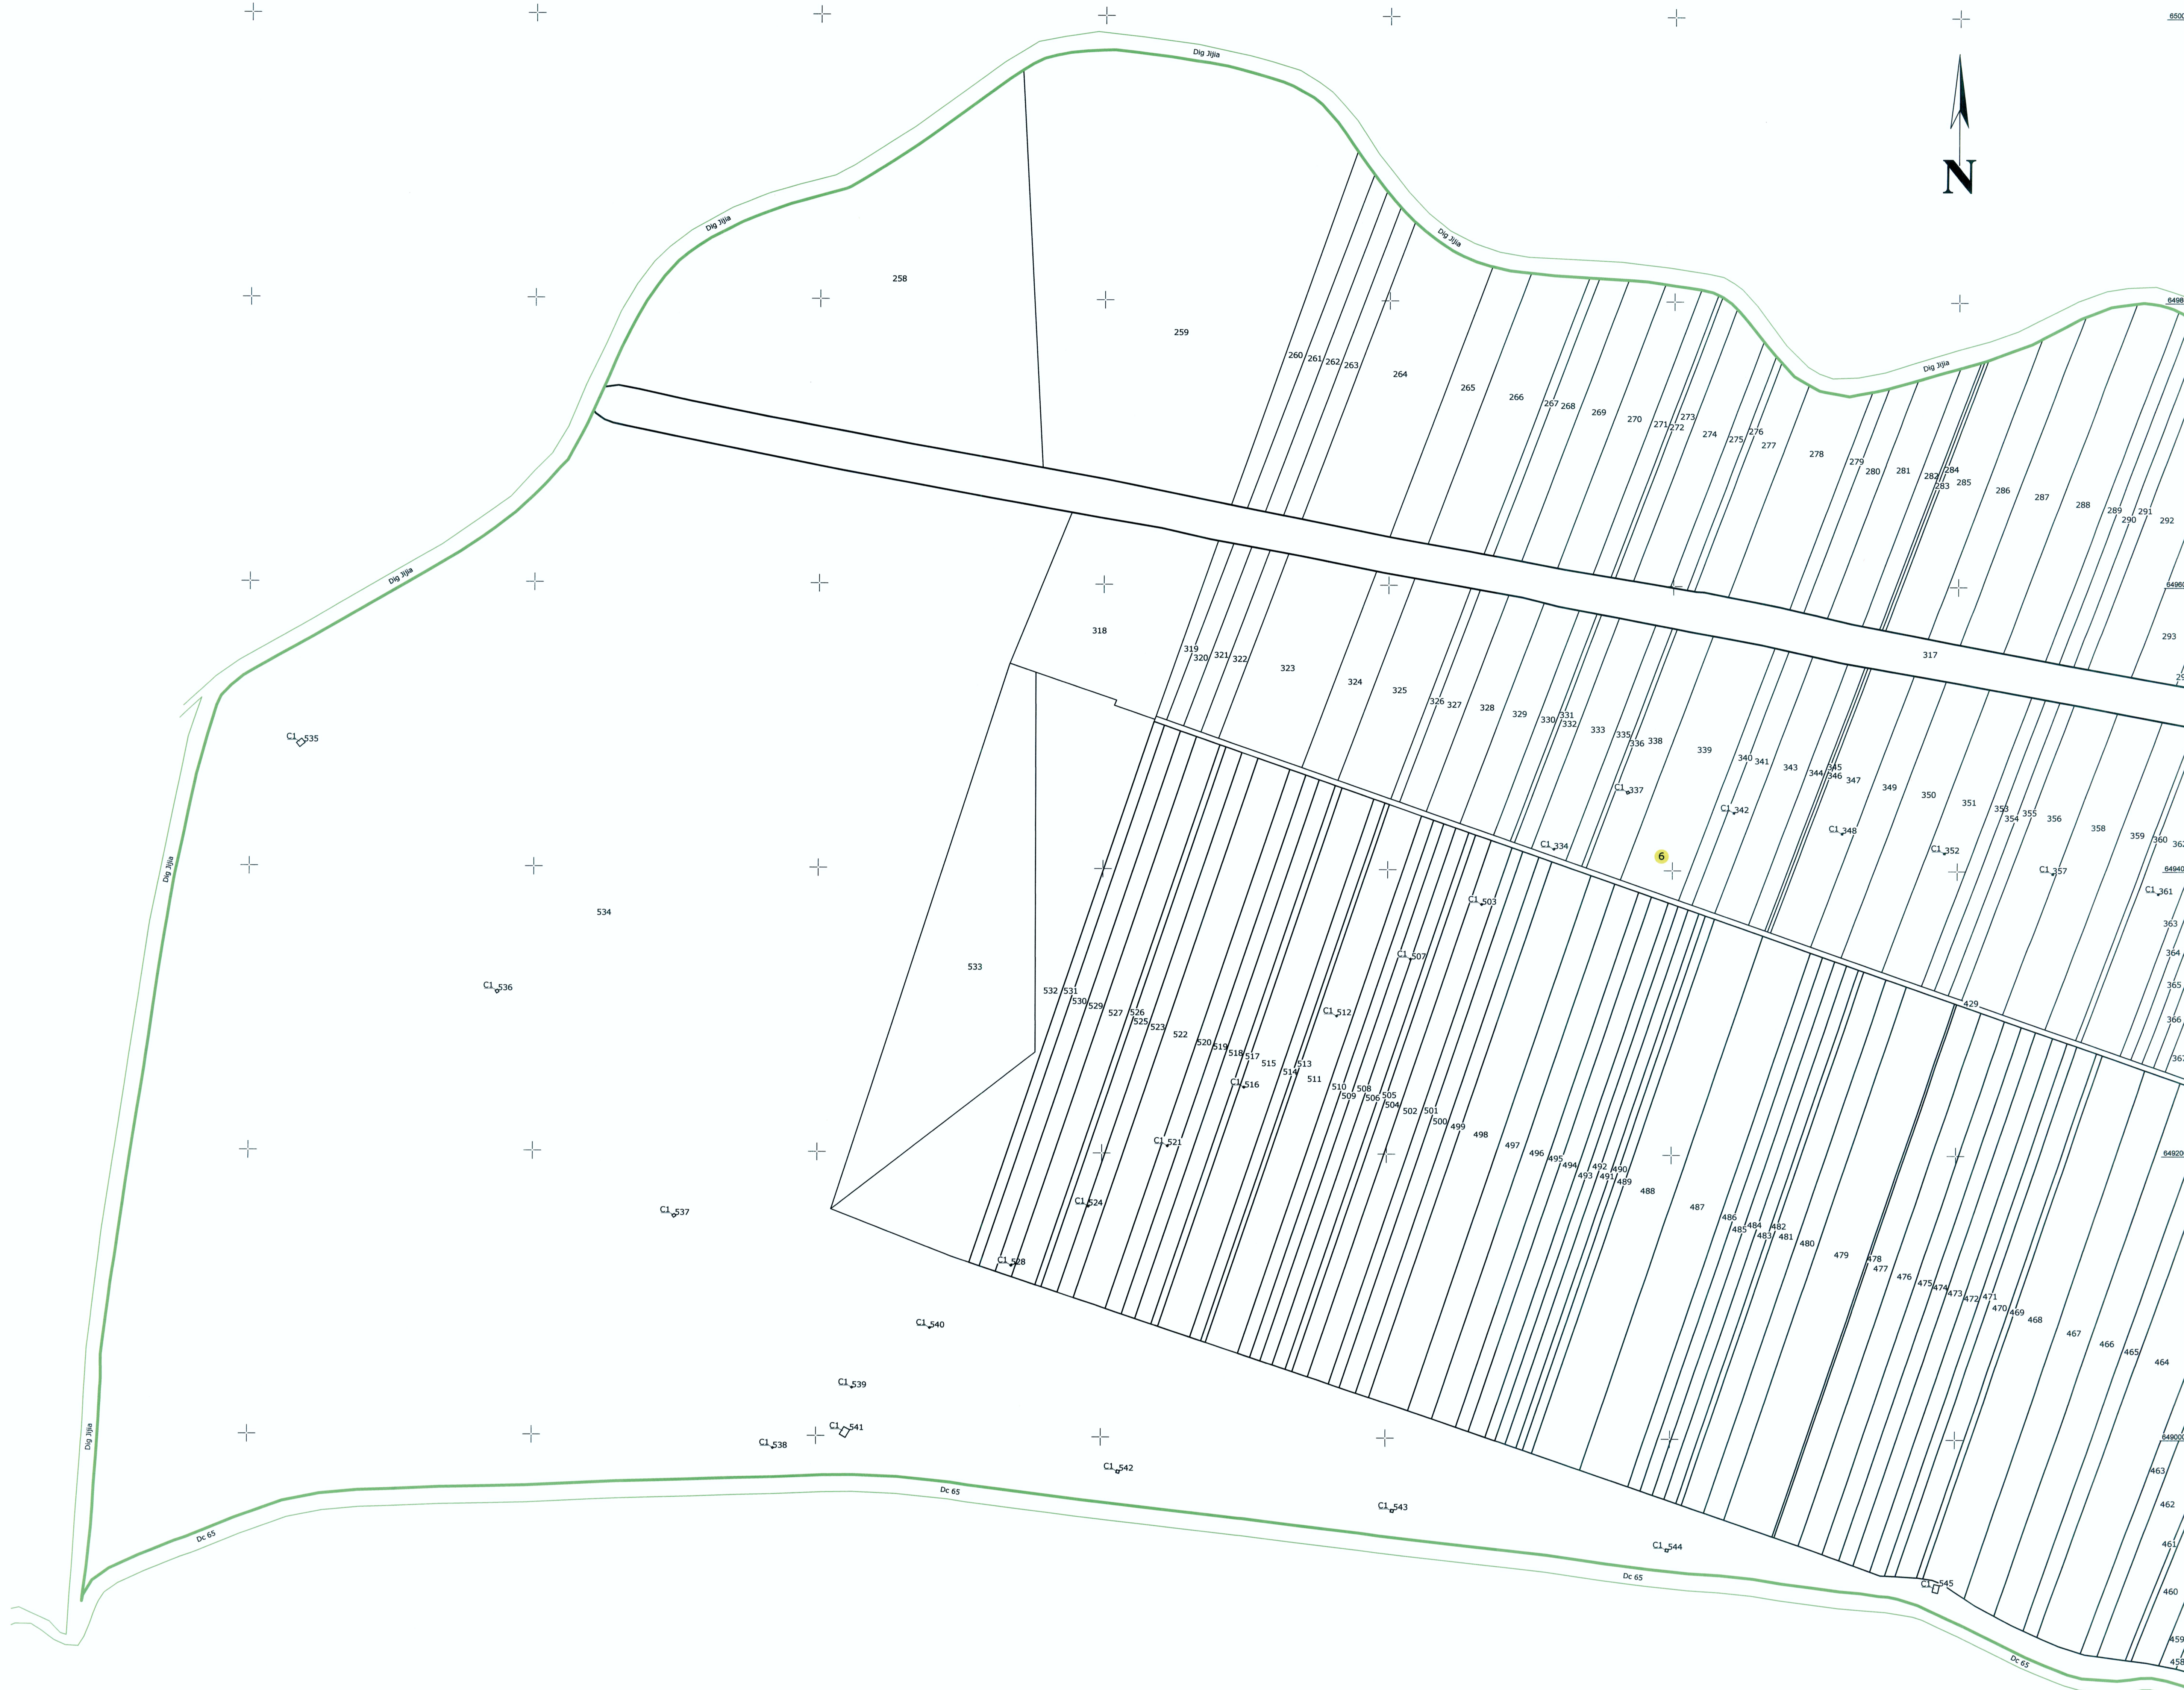


Legendă

—	Limită sector cadastral
—	Limită imobil
6	Nr. sector cadastral
258	ID imobil

Ing. Tudorache Iulian-Dorel
Semiătura:
Data: Mai 2015

Spre publicare

PLAN CADASTRAL
UAT: POPRICANI, JUDEȚUL IAȘI
Sector cadastral: 6
Scara 1:2000
Sistem de Proiecție: STEREO '70

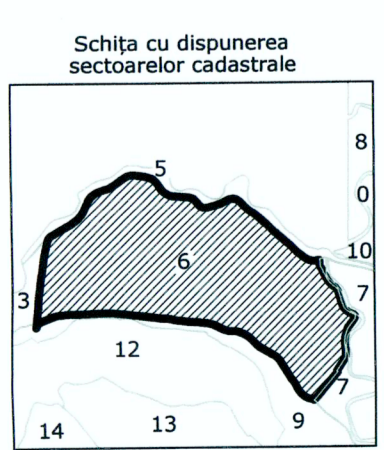

Legendă

	Limită sector cadastral
	Limită imobil
	Nr. sector cadastral
	ID imobil

Intocmit de:
Ing. TUDORACHE JONEL-DORU
Semnatura:
30/05/2018