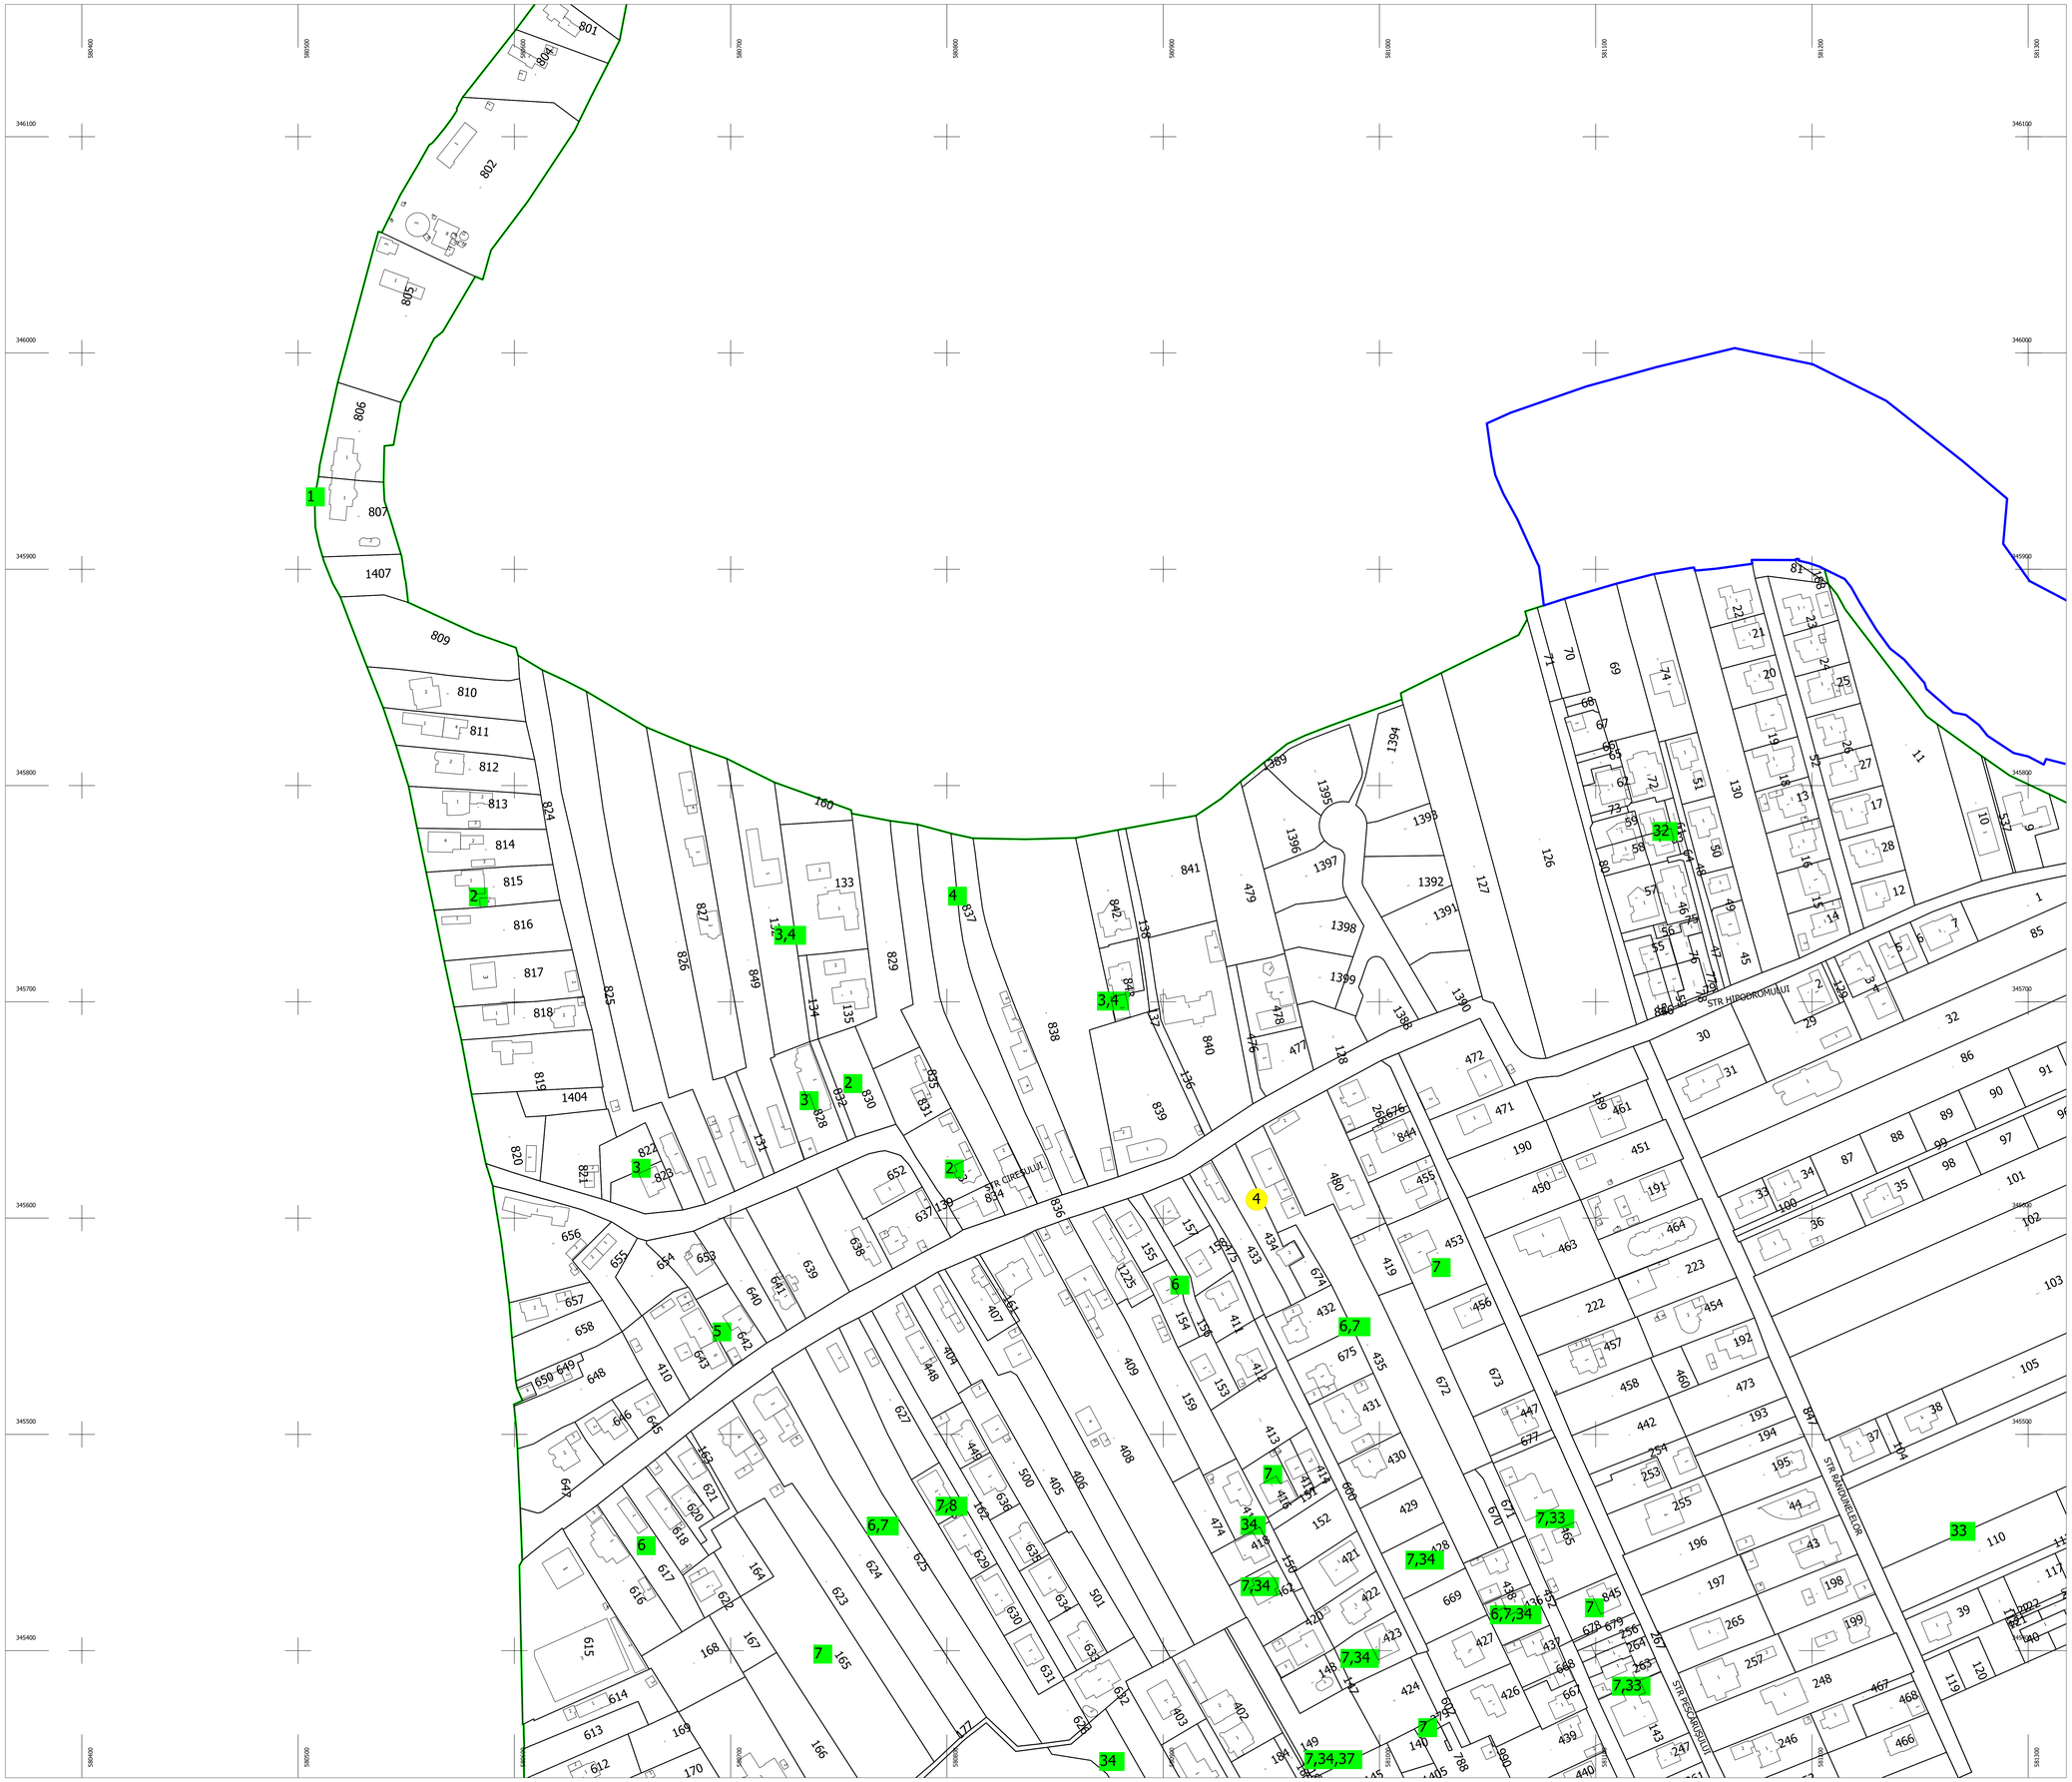

PLAN CADASTRAL

UAT: CORBEANCA

Judet: ILFOV

Sectoare cadastrale:

4

Scara 1:1000

Sistem de proiectie STEREO 1970

Plansa 27

N

Schita cu dispunerea sectorului

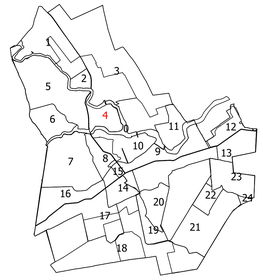

Schema de dispunere a planselor

Plansa 18	Plansa 19	Plansa 20
Plansa 26	Plansa 27	Plansa 28
Plansa 34	Plansa 35	Plansa 36

Legenda:

	Limita sector cadastral
1	Numar sector cadastral
42	Numar tarla
	Limita imobil
	Limita constructie
894	ID imobil
1	Numar corp constructie
427	Numar postal
Parau	Toponimie
	Limita UAT si teritorii invecinate
	Limita intravilan

Executant: S.C. GEOMATICS INTEGRATED SERVICES S.R.L.

Data: DECEMBRIE 2023

Acest document a fost semnat electronic de catre Dorin Nicolae BOBARCEA, reprezentant al S.C. GEOMATICS INTEGRATED SERVICES S.R.L

Digitally signed by Dorin-Nicolae Bobarcea
DN: givenName=Dorin-Nicolae, c=RO, serialNumber=BDN37, sn=Bobarcea, cn=Dorin-Nicolae Bobarcea

Documente spre publicare