



PLAN CADASTRAL

UAT GRADISTEA, judetul ILFOV, Sector Cadastral nr. 5

Scara 1:1000

Sistem de proiectie STEREO 70

Plansa 1/2

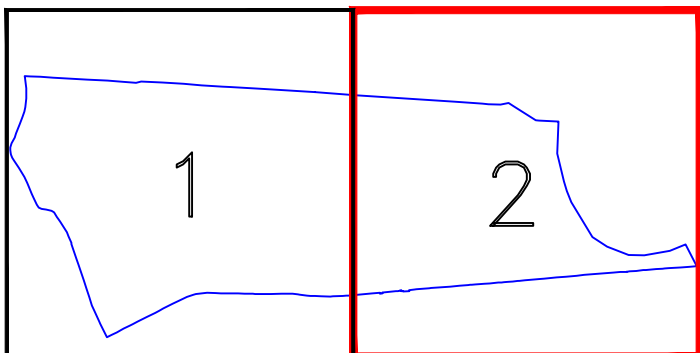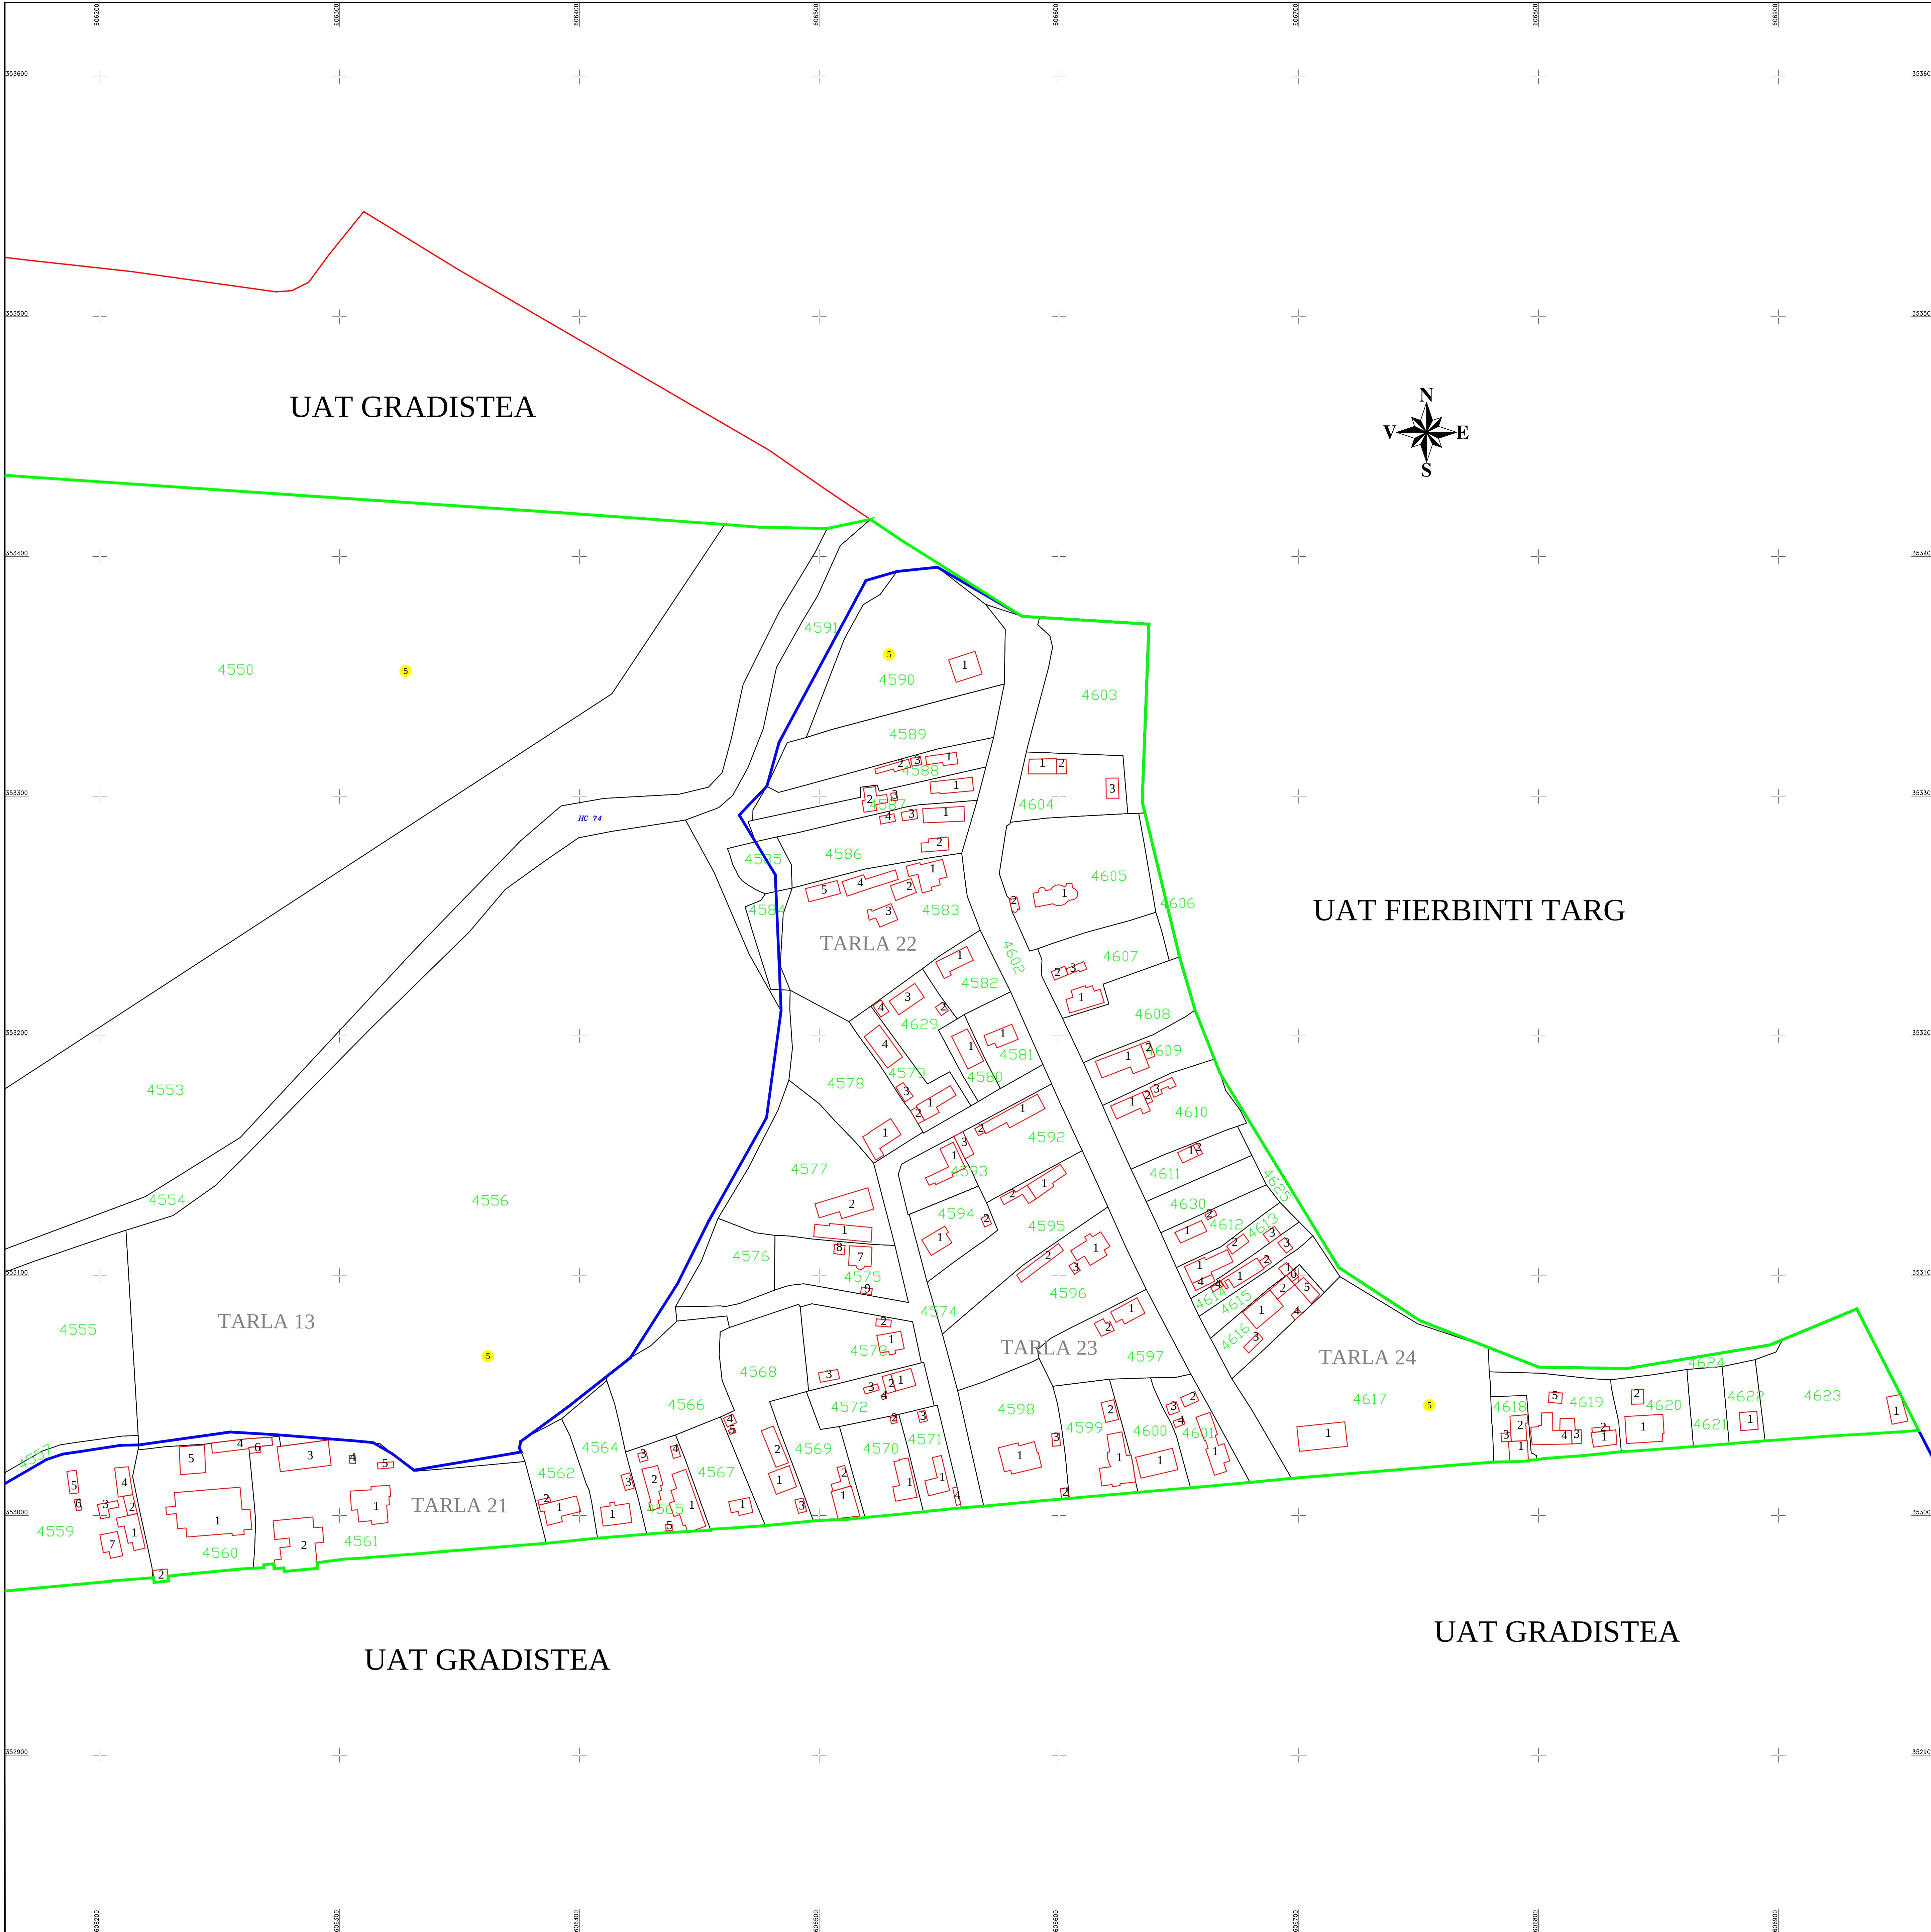

LEGENDĂ

	Nume sector cadastral		
ILFOV	Județ		
GRADISTEA	UAT		
UAT GRADISTEA	Localitate		Limita de județ
<i>HC 74</i>	Hydrografie		Limita UAT
PLAN CADASTRAL	Titlu		Limita sectoarelor cadastrale
Sector cadastral nr. 5	Subdiviziune, Sector cadastral		Limita interaviliei
1:1000	Scara		Limita imobilului
3027	ID		Limita construcțiilor cu caracter permanent

Spre publicare

Sc Actual Topo S41	ing. VLAD SERGIU
Data 03.2024	

PRIMARIA UAT GRADISTEA

Realizarea lucrarilor sistematice de cadastru pe sectoare cadastrale in vederea inscrierii in cartea funciara finantate de Agentia Nationala de Cadastru si Publicitate Imobiliara