# PLAN CADASTRAL

## JUDEȚUL ILFOV - UAT GRUIU

Sectorul Cadastral Nr. 41

Scara 1:2000

Sistem de proiectie STEREO 70

Planșa Nr. 1/1

N

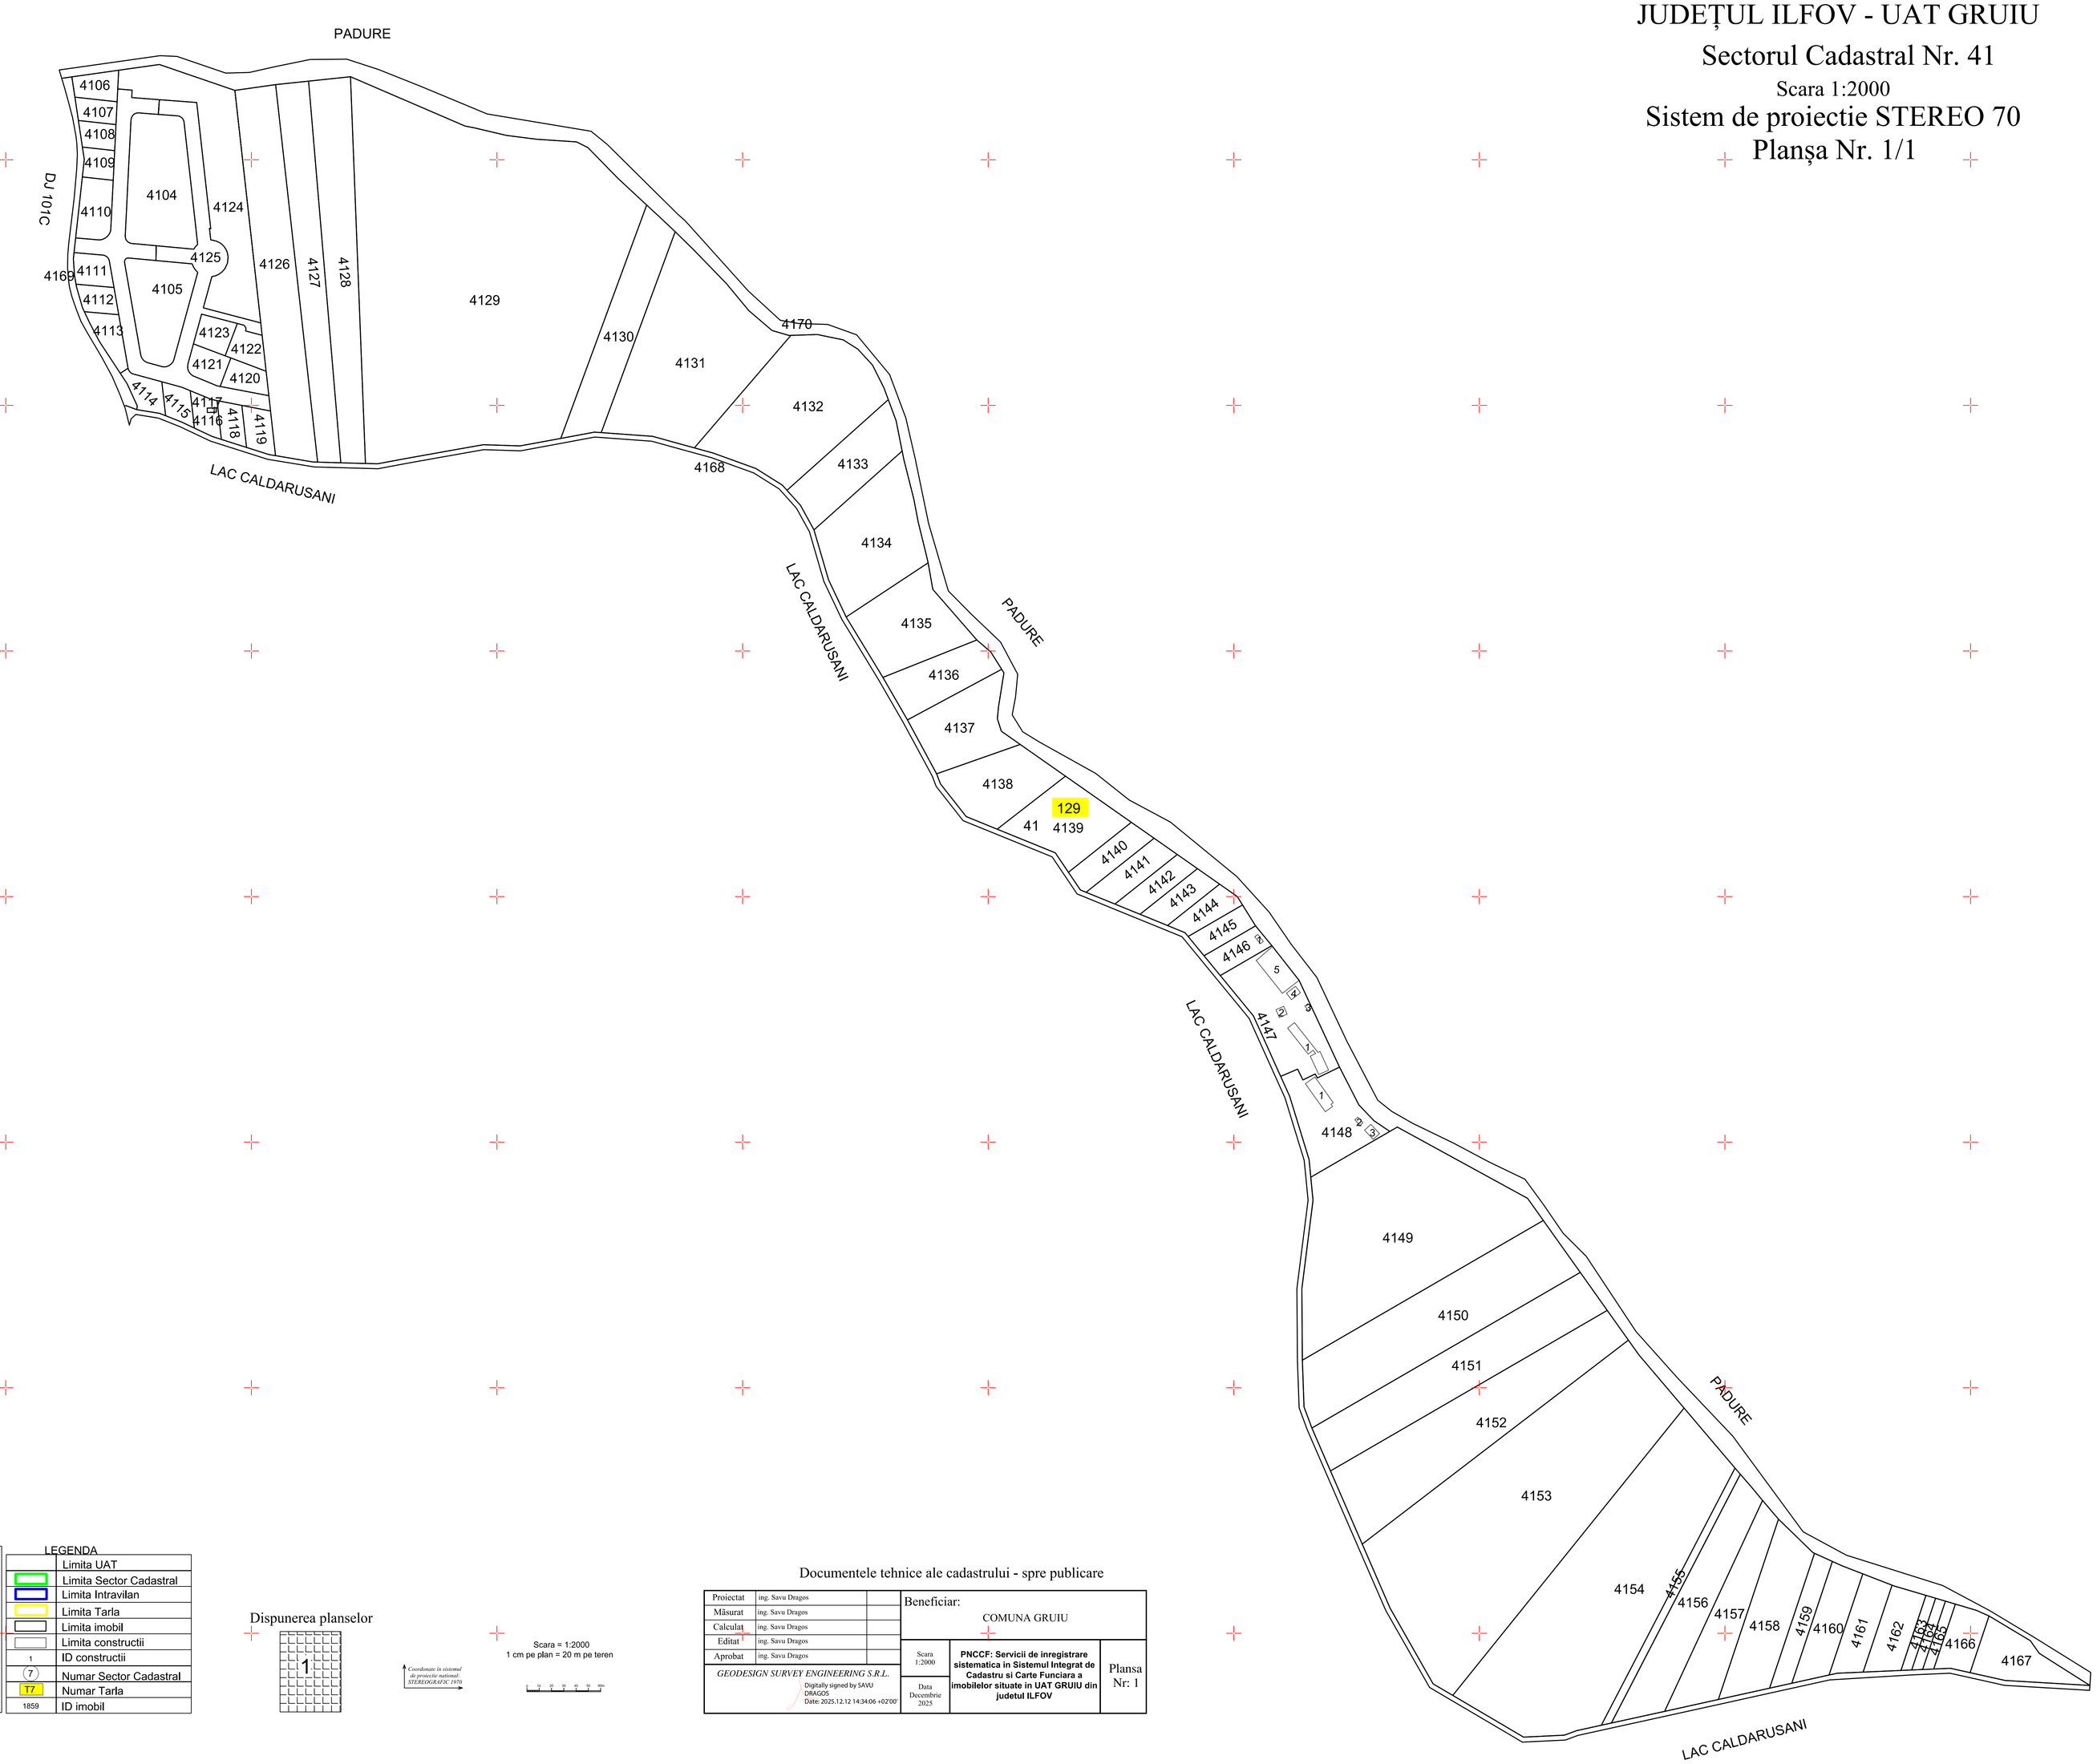


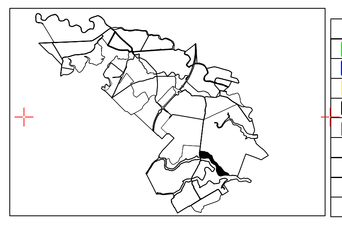

LEGENDA

| | |
|---|---|
| | Limita UAT |
| | Limita Sector Cadastral |
| | Limita Intravilan |
| | Limita Tarla |
| | Limita imobil |
| | Limita constructii |
| 1 | ID constructii |
| 7 | Numar Sector Cadastral |
| T7 | Numar Tarla |
| 1859 | ID imobil |

Dispunerea planselor




Coordonate in sistemul de proiectie national: STEREOGRAFIC 1970

Scara = 1:2000
1 cm pe plan = 20 m pe teren

Documentele tehnice ale cadastrului - spre publicare

| | | |
|---|---|---|
| Proiectat | ing. Savu Dragos | |
| Masurat | ing. Savu Dragos | |
| Calculat | ing. Savu Dragos | |
| Editat | ing. Savu Dragos | |
| Aprobat | ing. Savu Dragos | |
| GEODESIGN SURVEY ENGINEERING S.R.L. | Digitally signed by SAVU DRAGOS Date: 2025.12.12 14:34:06 +02'00' | |

Beneficiar:

COMUNA GRUIU

| | | |
|---|---|---|
| Scara 1:2000 | PNCCF: Servicii de inregistrare sistematica in Sistemul Integrat de Cadastru si Carte Funciara a imobilelor situate in UAT GRUIU din judetul ILFOV | Plansa Nr: 1 |
| Data Decembrie 2025 | | |