PLAN CADASTRAL

UAT MĂGURELE, judetul ILFOV

Sector cadastral nr. : 4

Scara 1:1000

Sistem de proiectie STEREO 70

Plansa 1/4

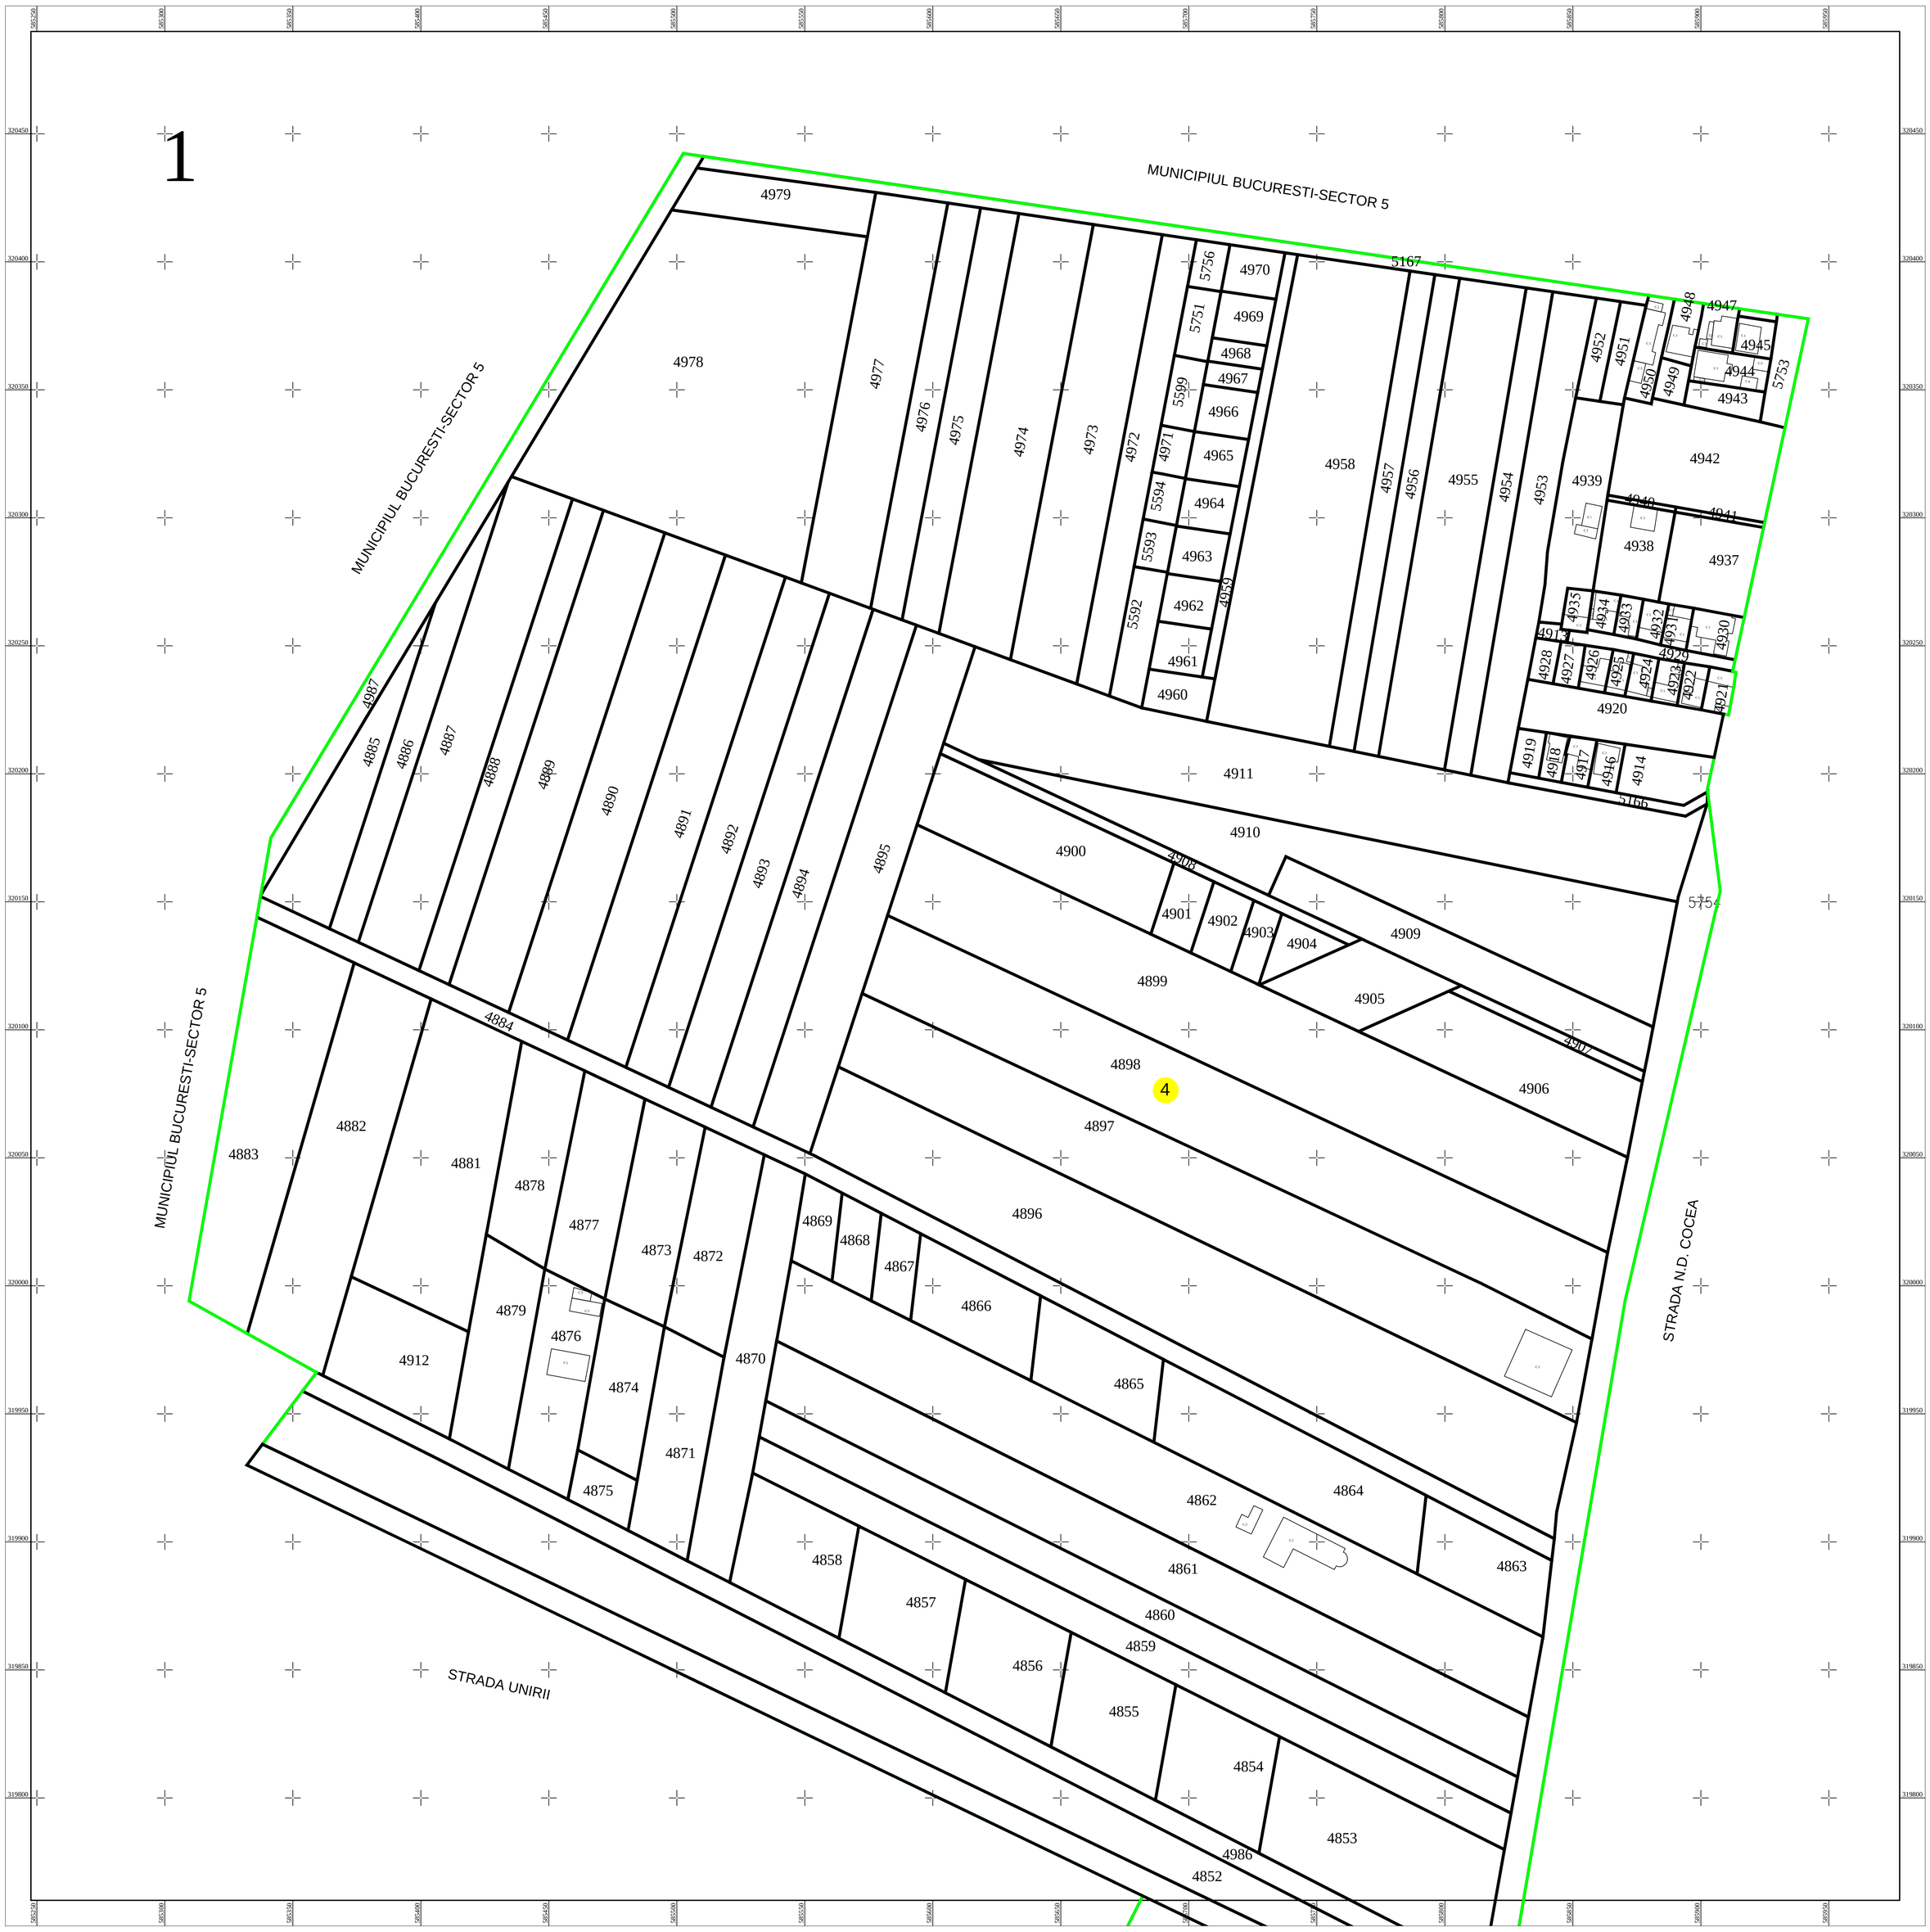

Schita dispunerii planselor

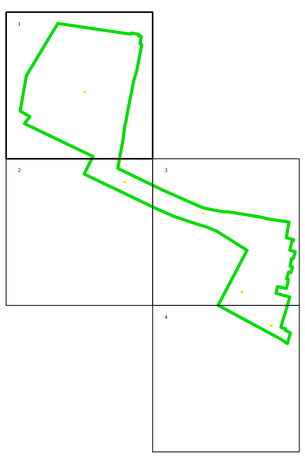

LEGENDĂ

4	Numar sector cadastral
ILFOV	Judet
MĂGURELE	UAT
MĂGURELE	Localitati
PLAN CADASTRAL	Titlu
Setor cadastral nr. 4	Subtitluri, Sector cadastral
1:1000	Scara
4898	ID

	Limita sectoarelor cadastrale
	Limita sectoarelor cadastrale
	Limita tarla
	Limita imobil
	Limita constructii

ANCPI

Servicii de înregistrare sistematică in Sistemul Integrat de Cadastru si Carte Funciară a imobilelor situate in UAT MĂGURELE, jud. Ilfov

Alexandru Ionita

TERASURVEY S.R.L.

IULIE 2025

Digitally signed by Alexandru Ionita
Date: 2025.07.31 11:02:44 +03'00'