



PLAN CADASTRAL
UAT MĂGURELE, judetul ILFOV
 Sector cadastral nr. : 4
 Scara 1:1000
 Sistem de proiectie STEREO 70
 Plansa 4/4

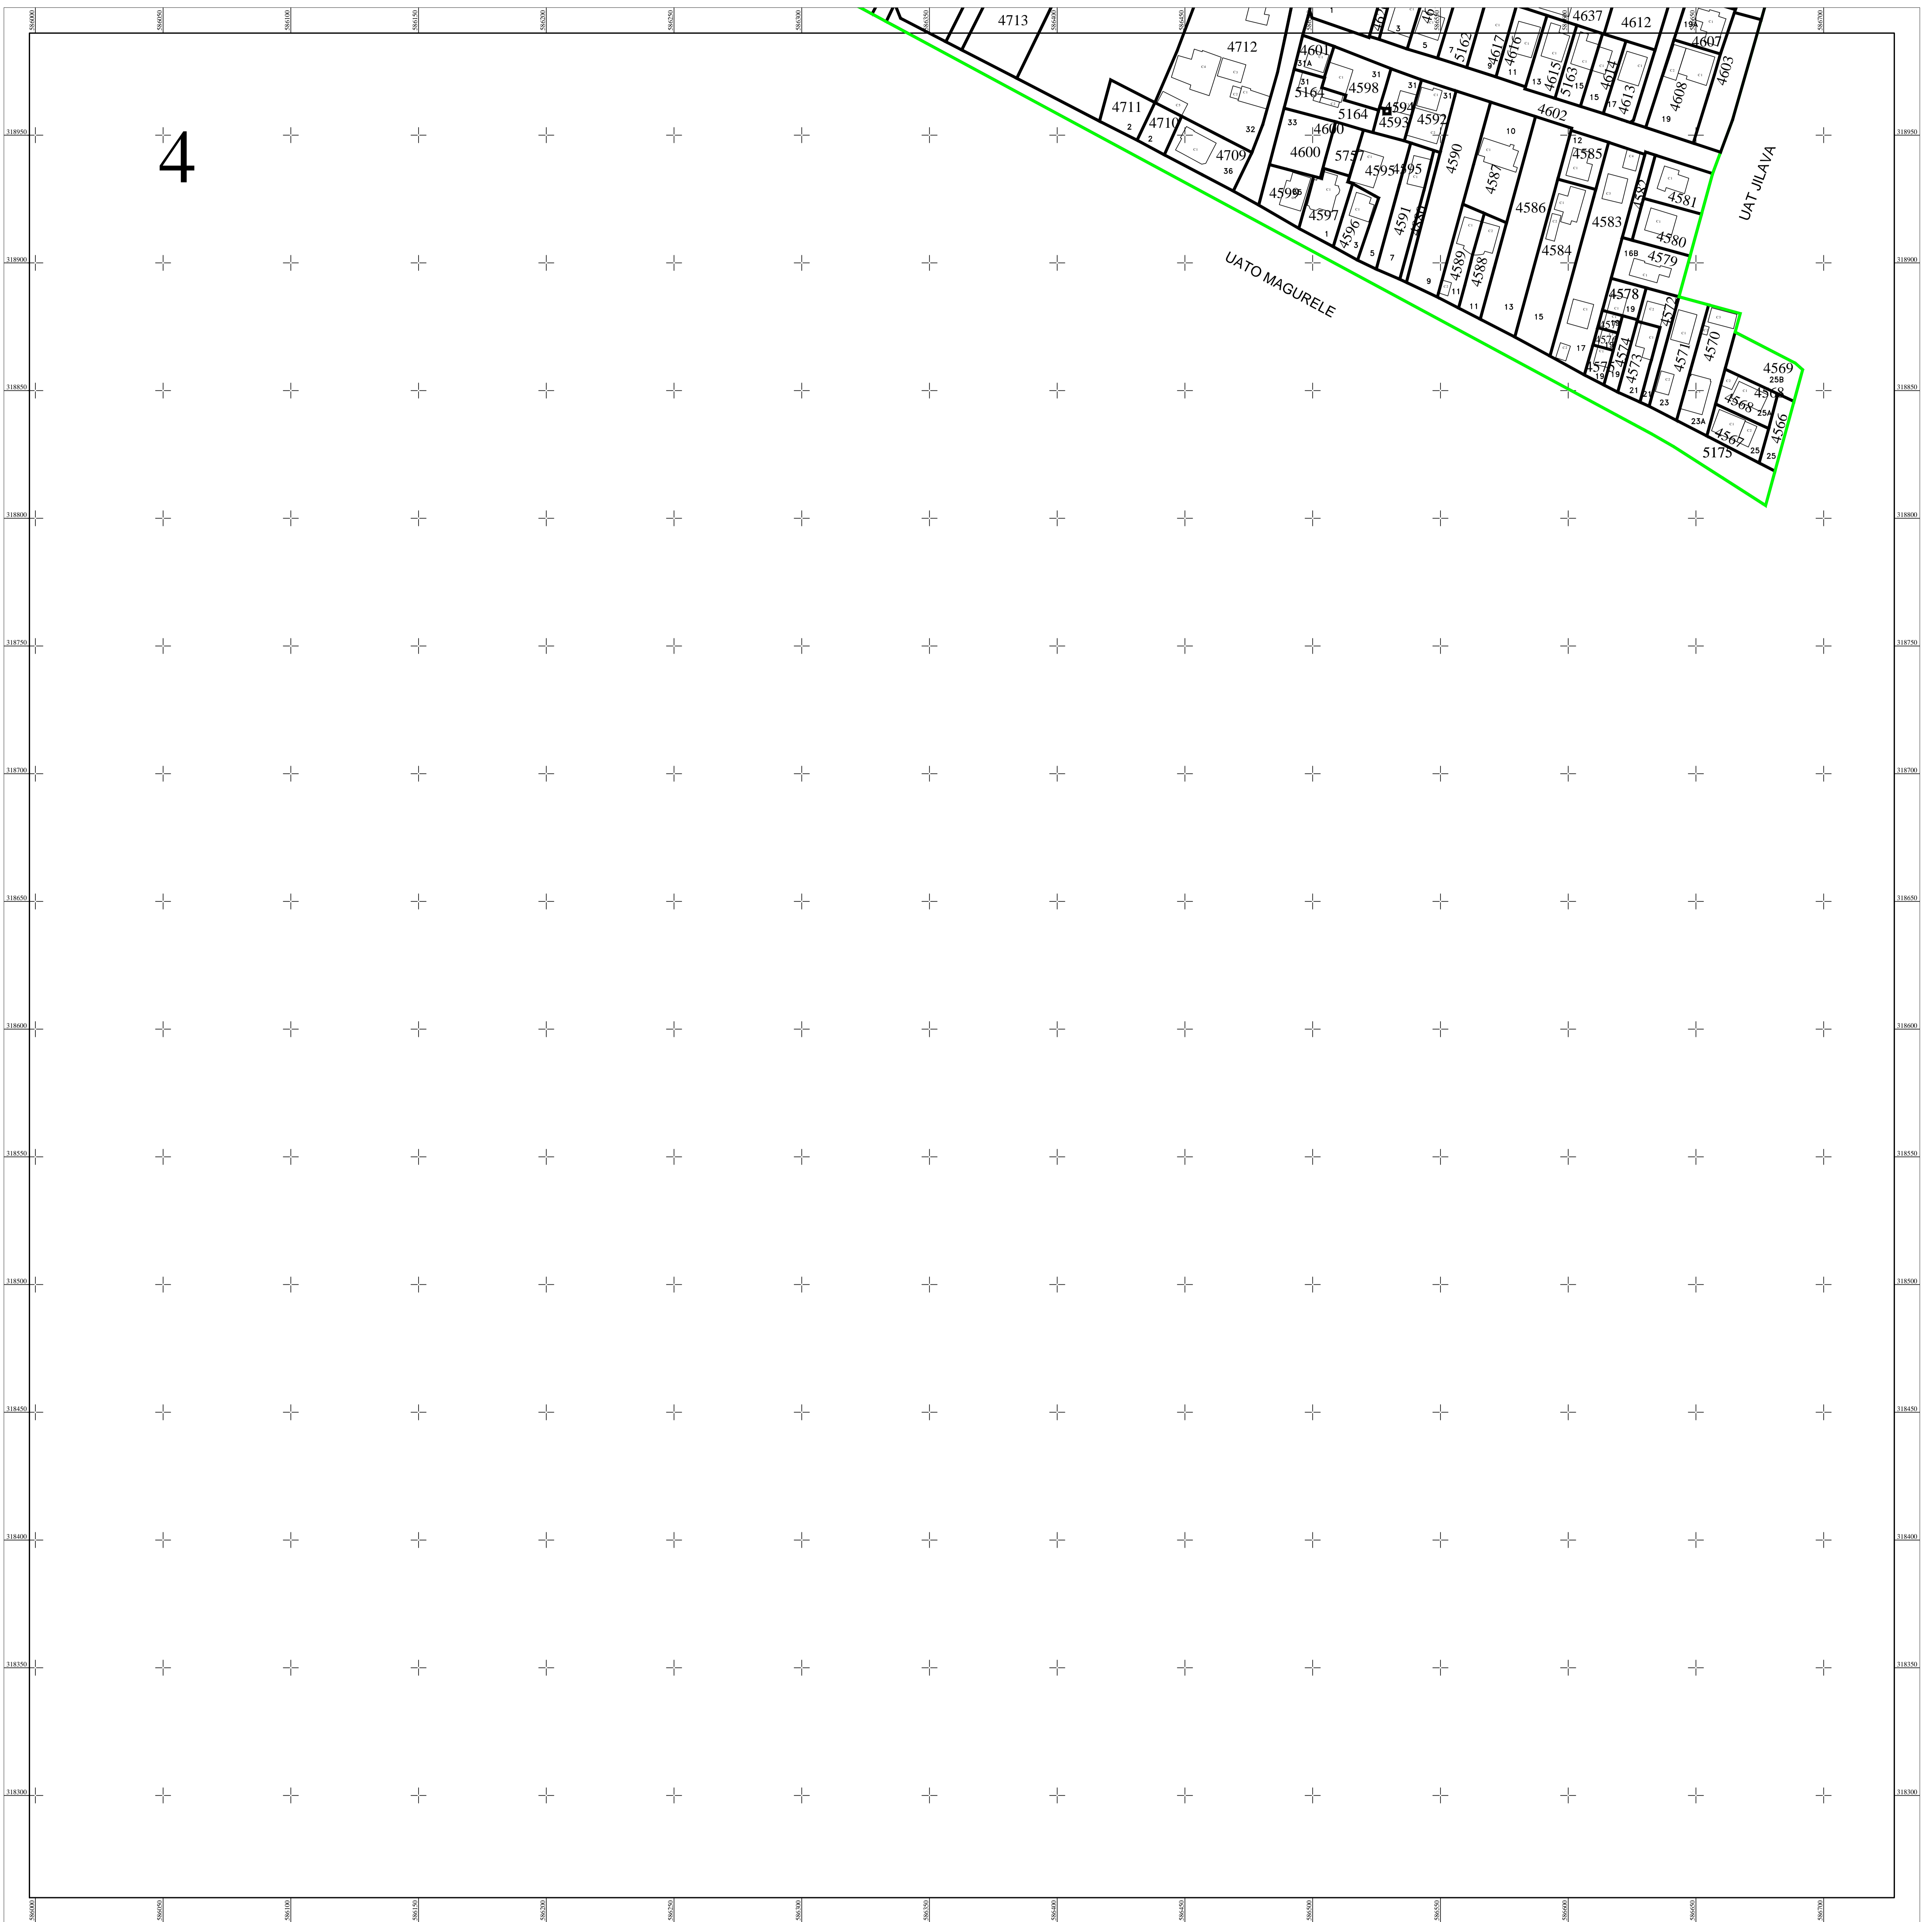

Schita dispunerii planselor

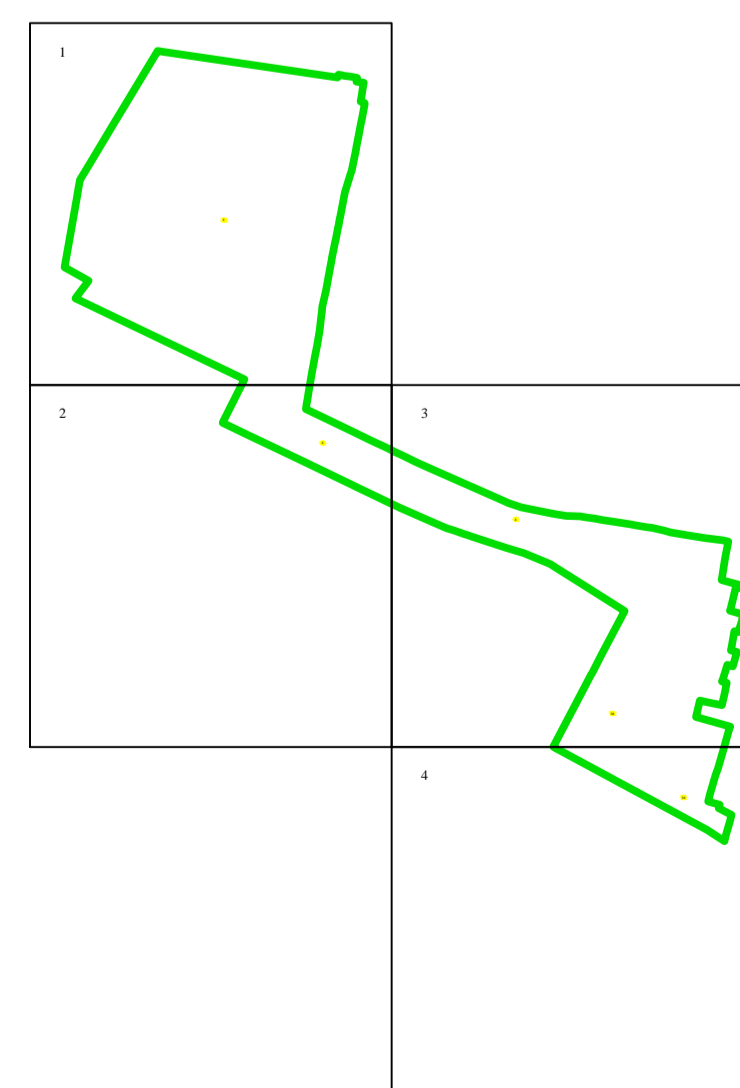

LEGENDĂ

4	Numar sector cadastral
ILFOV	Judet
MĂGURELE	UAT
MĂGURELE	Localitati
PLAN CADASTRAL	Titlu
Setor cadastral nr. 4	Subtitluri, Sector cadastral
1:1000	Scara
4898	ID

	Limita sectoarelor cadastrale
	Limita sectoarelor cadastrale
	Limita tarla
	Limita imobil
	Limita constructii

ANCPI
Servicii de înregistrare sistematică în Sistemul Integrat de Cadastru și Carte Funciară a imobilelor situate în UAT MĂGURELE, jud. Ilfov
TERASURVEY S.R.L.
IULIE 2025