


PLAN CADASTRAL


UAT ASUAJU DE SUS, Jud. Maramures,
Sector cadastral 51

Scara 1:2000 Sistem de proiectie STEREO 70
+ SPRE PUBLICARE

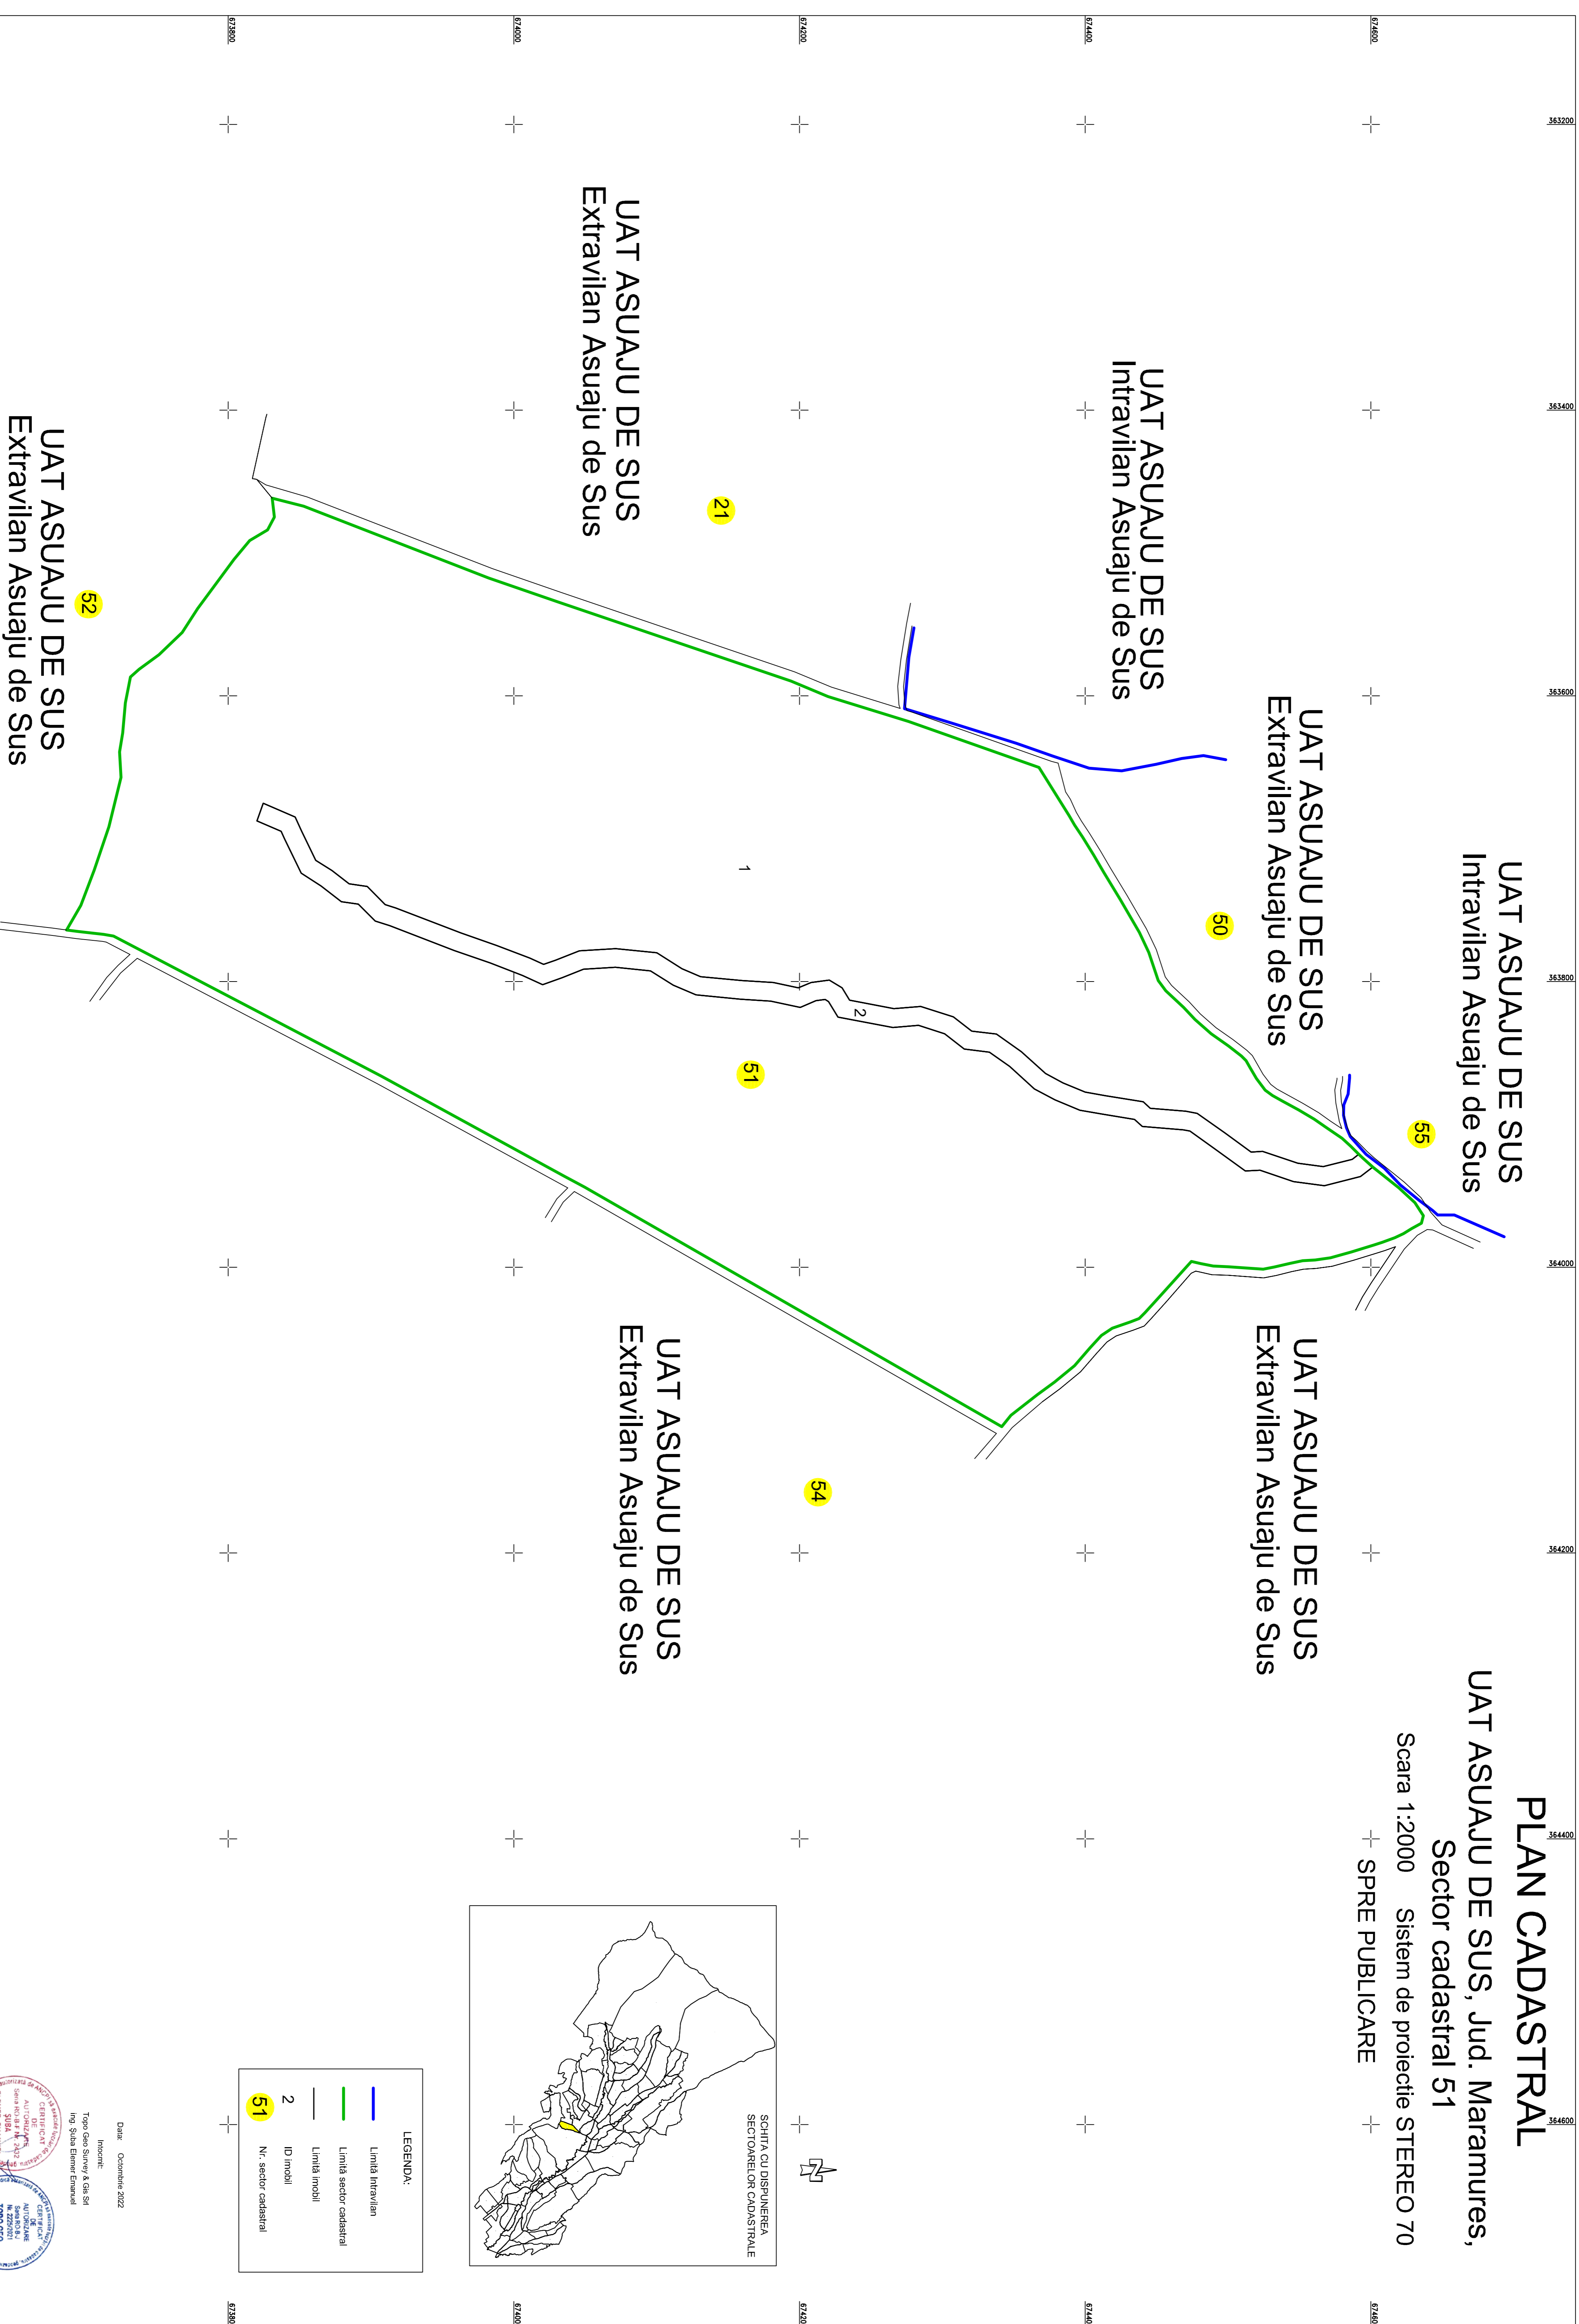

LEGENDA:

	Limită infravilan
	Limită sector cadastral
	Limită imobil
	ID imobil
	Nr. sector cadastral

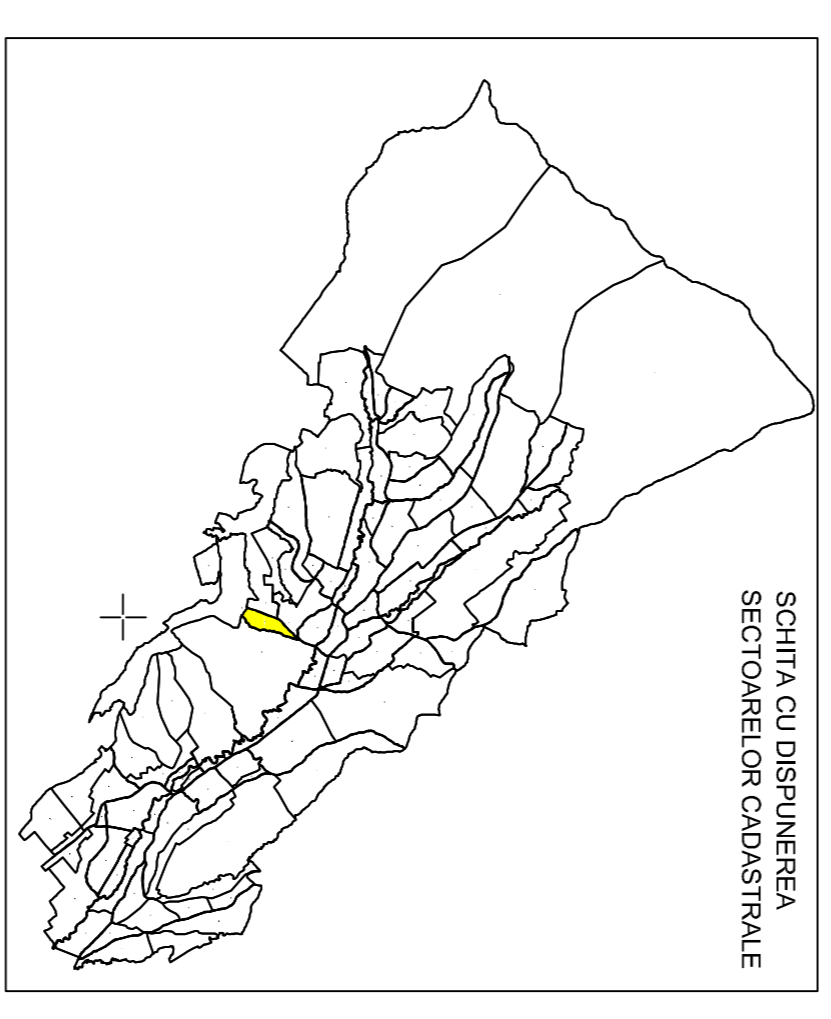

Date: Octombrie 2022
Inscris:

Topo Geo Survey & Gas SI
Ing. Silvia Elena Ermenaci

CERTIFICAT
AUTORIZARE
Sursa Nr. 47 / 2022
ELABORARE
AUTONOMA
CARTOGRAFICA

CERTIFICAT
AUTORIZARE
Sursa Nr. 47 / 2022
TIPOGRAFIE
SURVEY & GAS
SRL