


PLAN CADASTRAL

UAT ASUAJU DE SUS, Jud. Maramures, Sector cadastral 54

Scara 1:5000 Sistem de proiectie STEREO 70
SPRE PUBLICARE

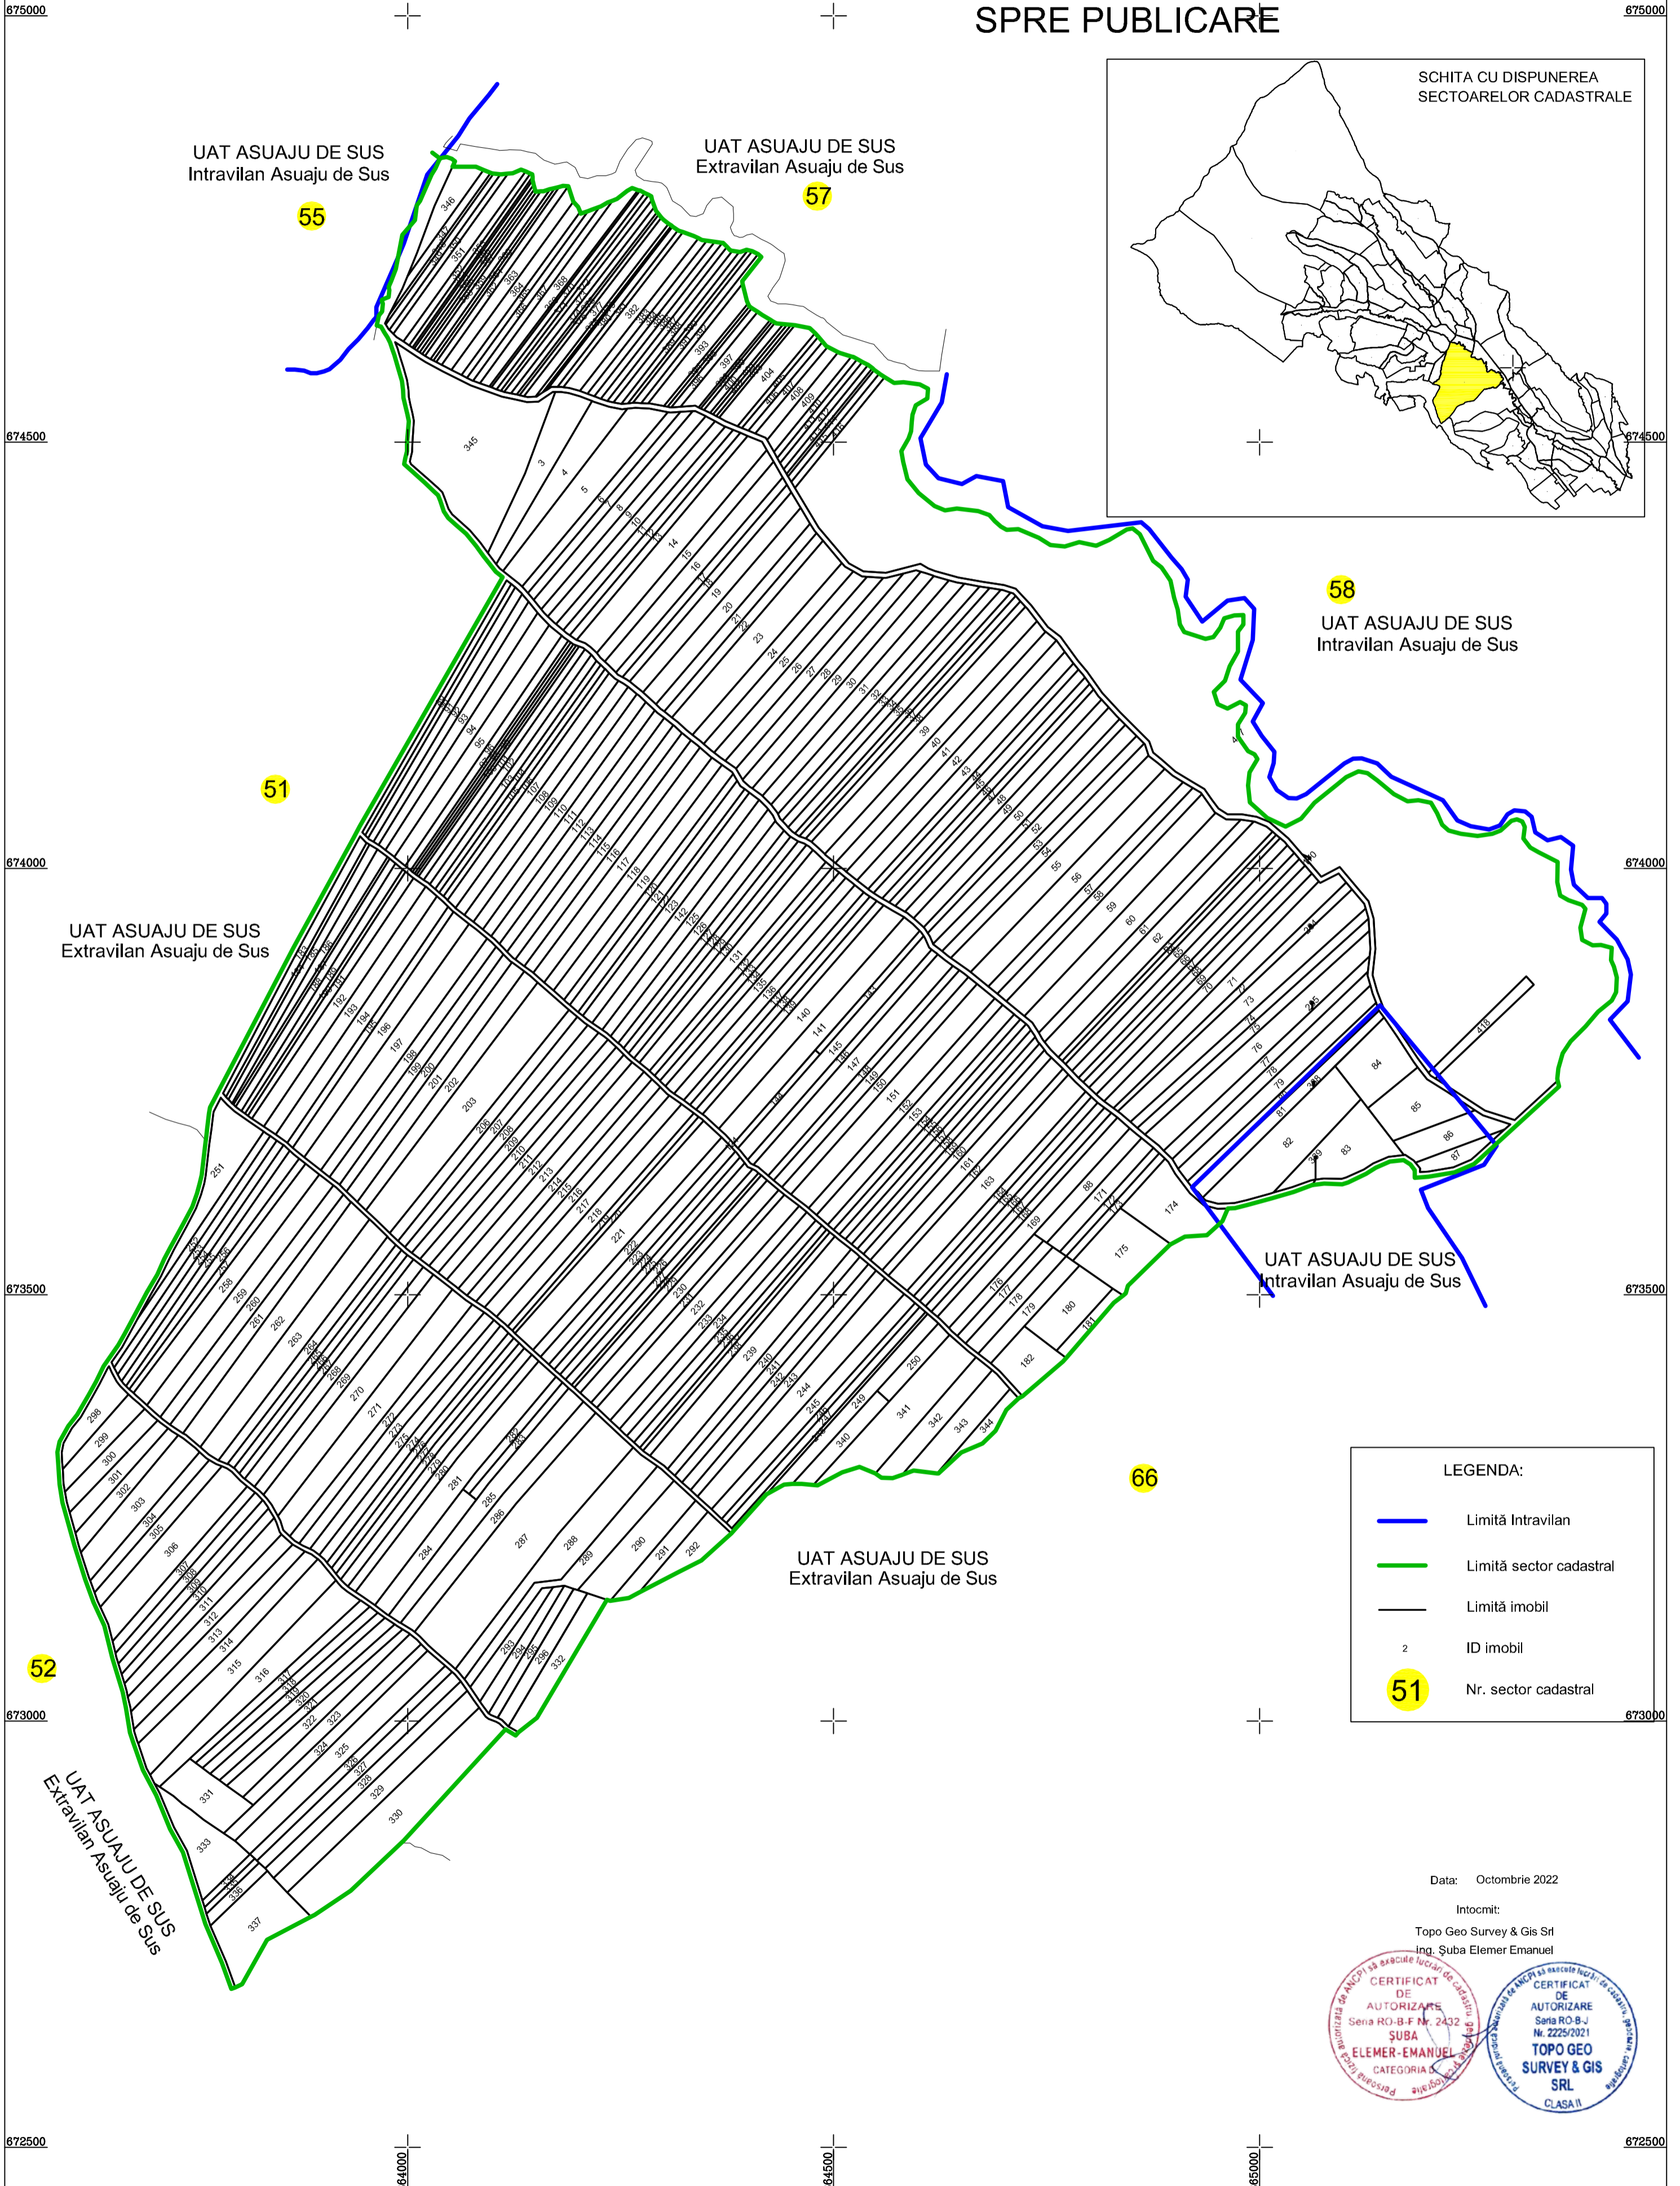

SCHITA CU DISPUNEREA
SECTOARELOR CADASTRALE

UAT ASUAJU DE SUS
Intravilan Asuaju de Sus

UAT ASUAJU DE SUS
Extravilan Asuaju de Sus

UAT ASUAJU DE SUS
Intravilan Asuaju de Sus

UAT ASUAJU DE SUS
Extravilan Asuaju de Sus

UAT ASUAJU DE SUS
Intravilan Asuaju de Sus

UAT ASUAJU DE SUS
Extravilan Asuaju de Sus

UAT ASUAJU DE SUS
Extravilan Asuaju de Sus

LEGENDA:

- Limită Intravilan
- Limită sector cadastral
- Limită imobil
- 2 ID imobil
- 51 Nr. sector cadastral

Data: Octombrie 2022

Intocmit:

Topo Geo Survey & Gis Srl
Ing. Suba Elemer Emanuel

