

**PLAN CADASTRAL**  
UAT BOTIZA, JUD. MARAMUREȘ, Sector cadastral 8

Sistem de proiectie STEREO 70


Scara 1:2000

**SCHITA CU DISPUNEREA  
SECTORILOR CADASTRALE**



**LEGENDA:**

	Limita UAT
	Limita sector cadastral
	Limita Intravilan
	Limita imobil
	ID imobil
	Nr. sector cadastral

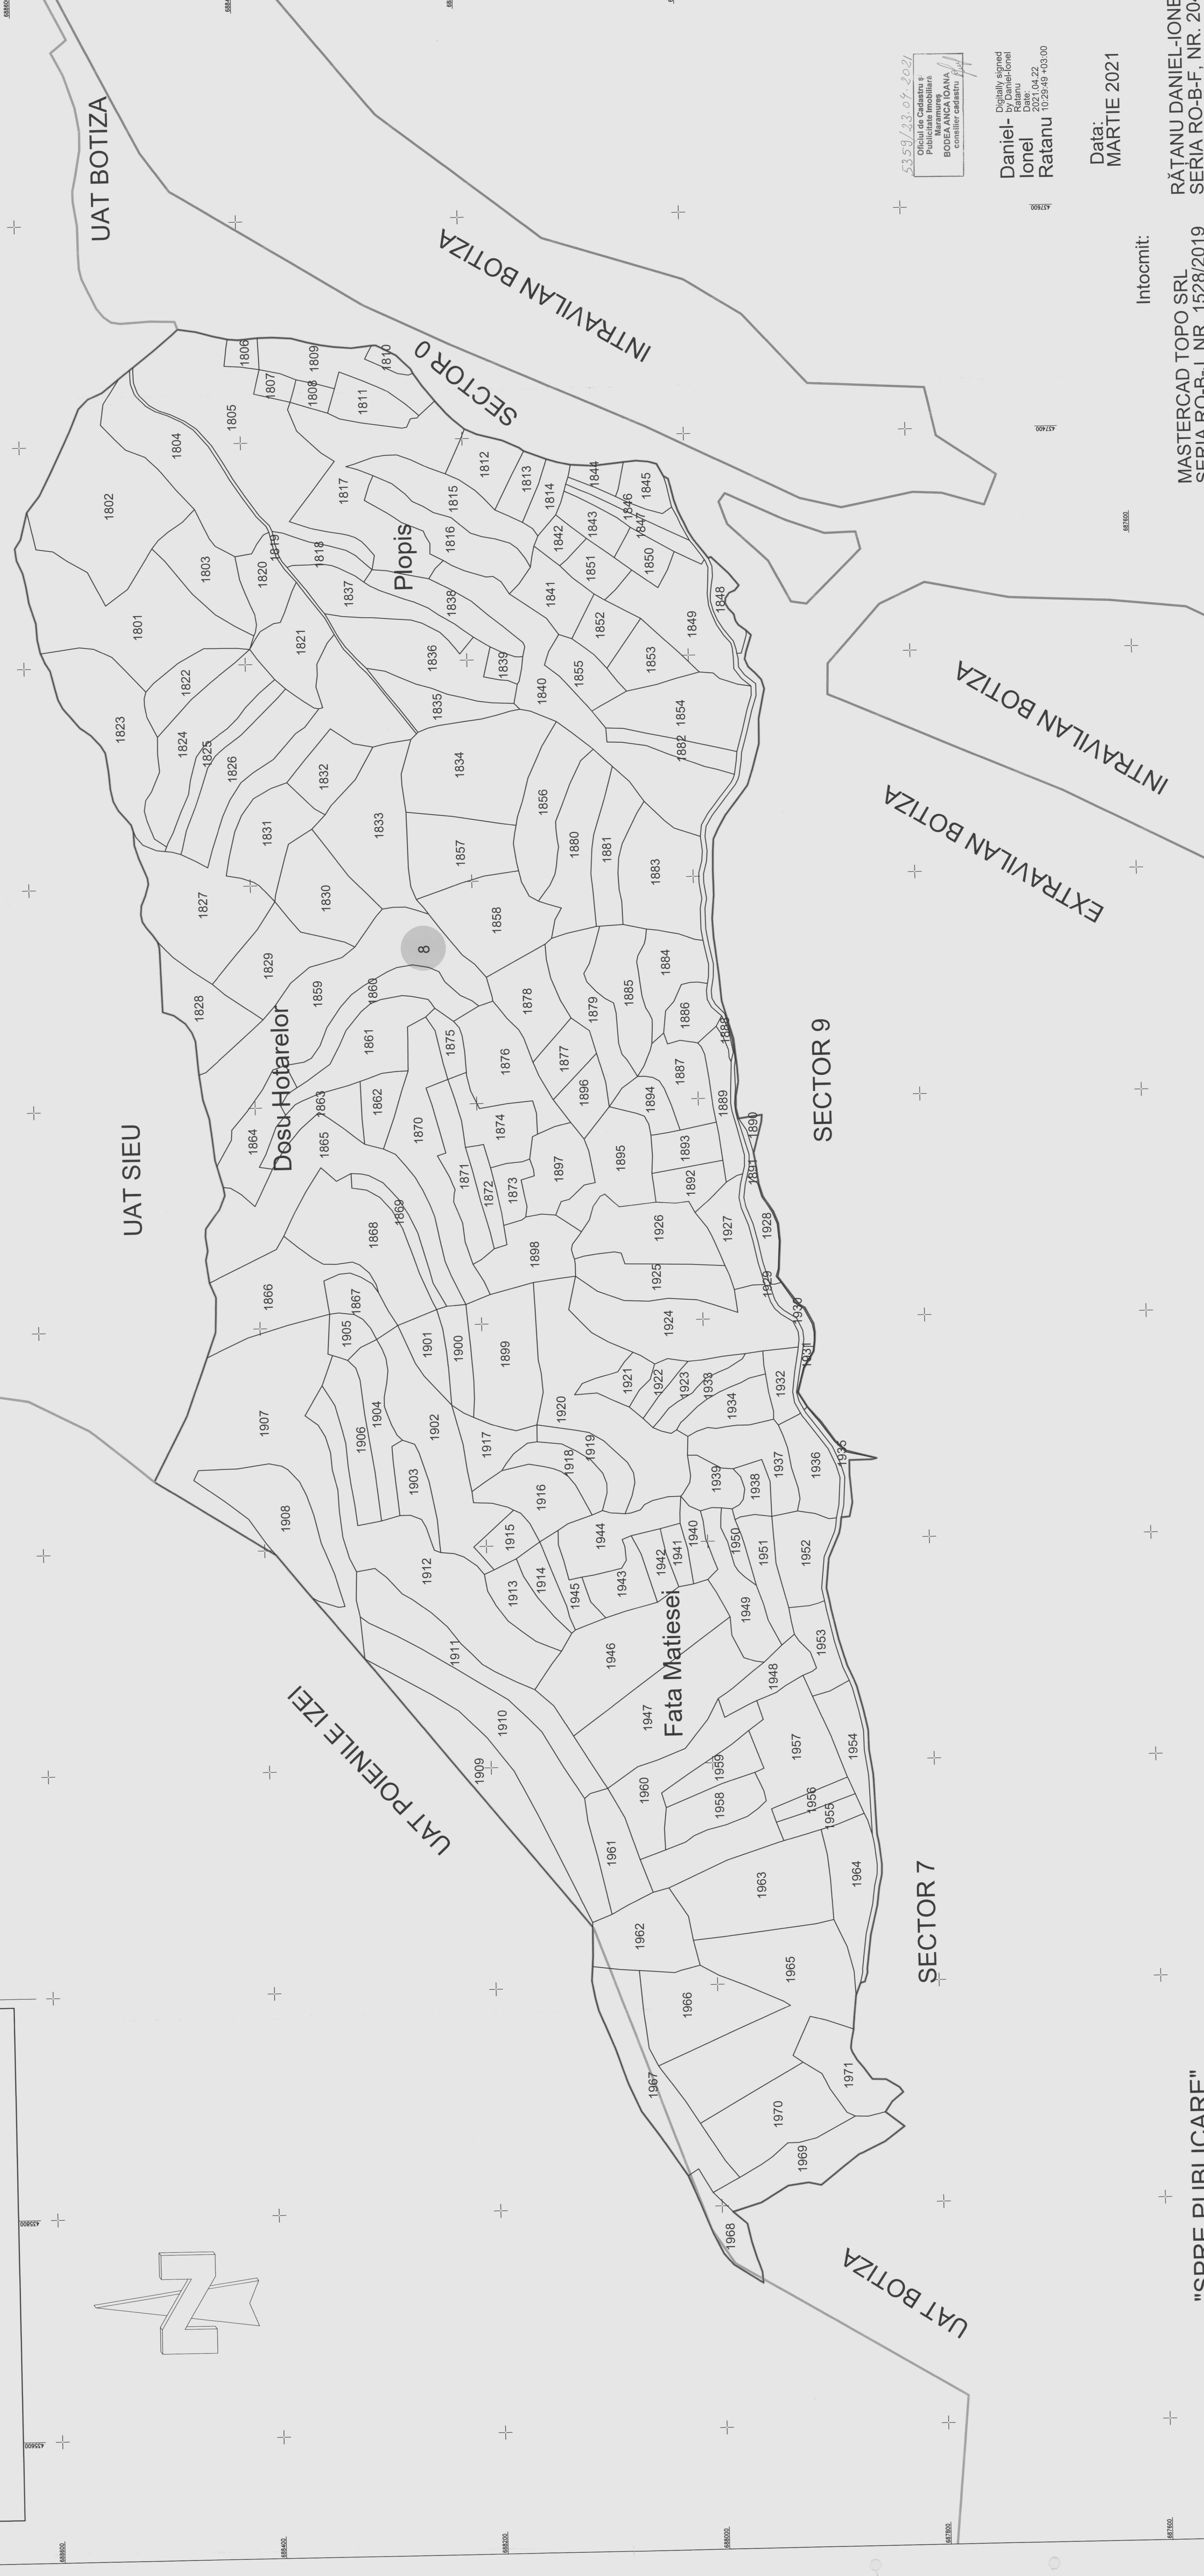

5359/23.07.2021  
Oficiul de Cadastru și  
Pondereala Imobiliară  
MARAMUREȘ  
BODEAANCA IOANA  
Consilier Cadastral

Digitally signed  
by Daniel-Ionel  
Ratanu  
2021.04.22  
10:29:49 +03:00

Data:  
MARTIE 2021

Intocmit:

MASTERCAD TOPO SRL  
SERIA RO-B-J, NR. 1528/2019  
CLASA 1

RĂTANU DANIEL-IONEL  
SERIA RO-B-F, NR. 2049  
CAT. A

"SPRE PUBLICARE"