
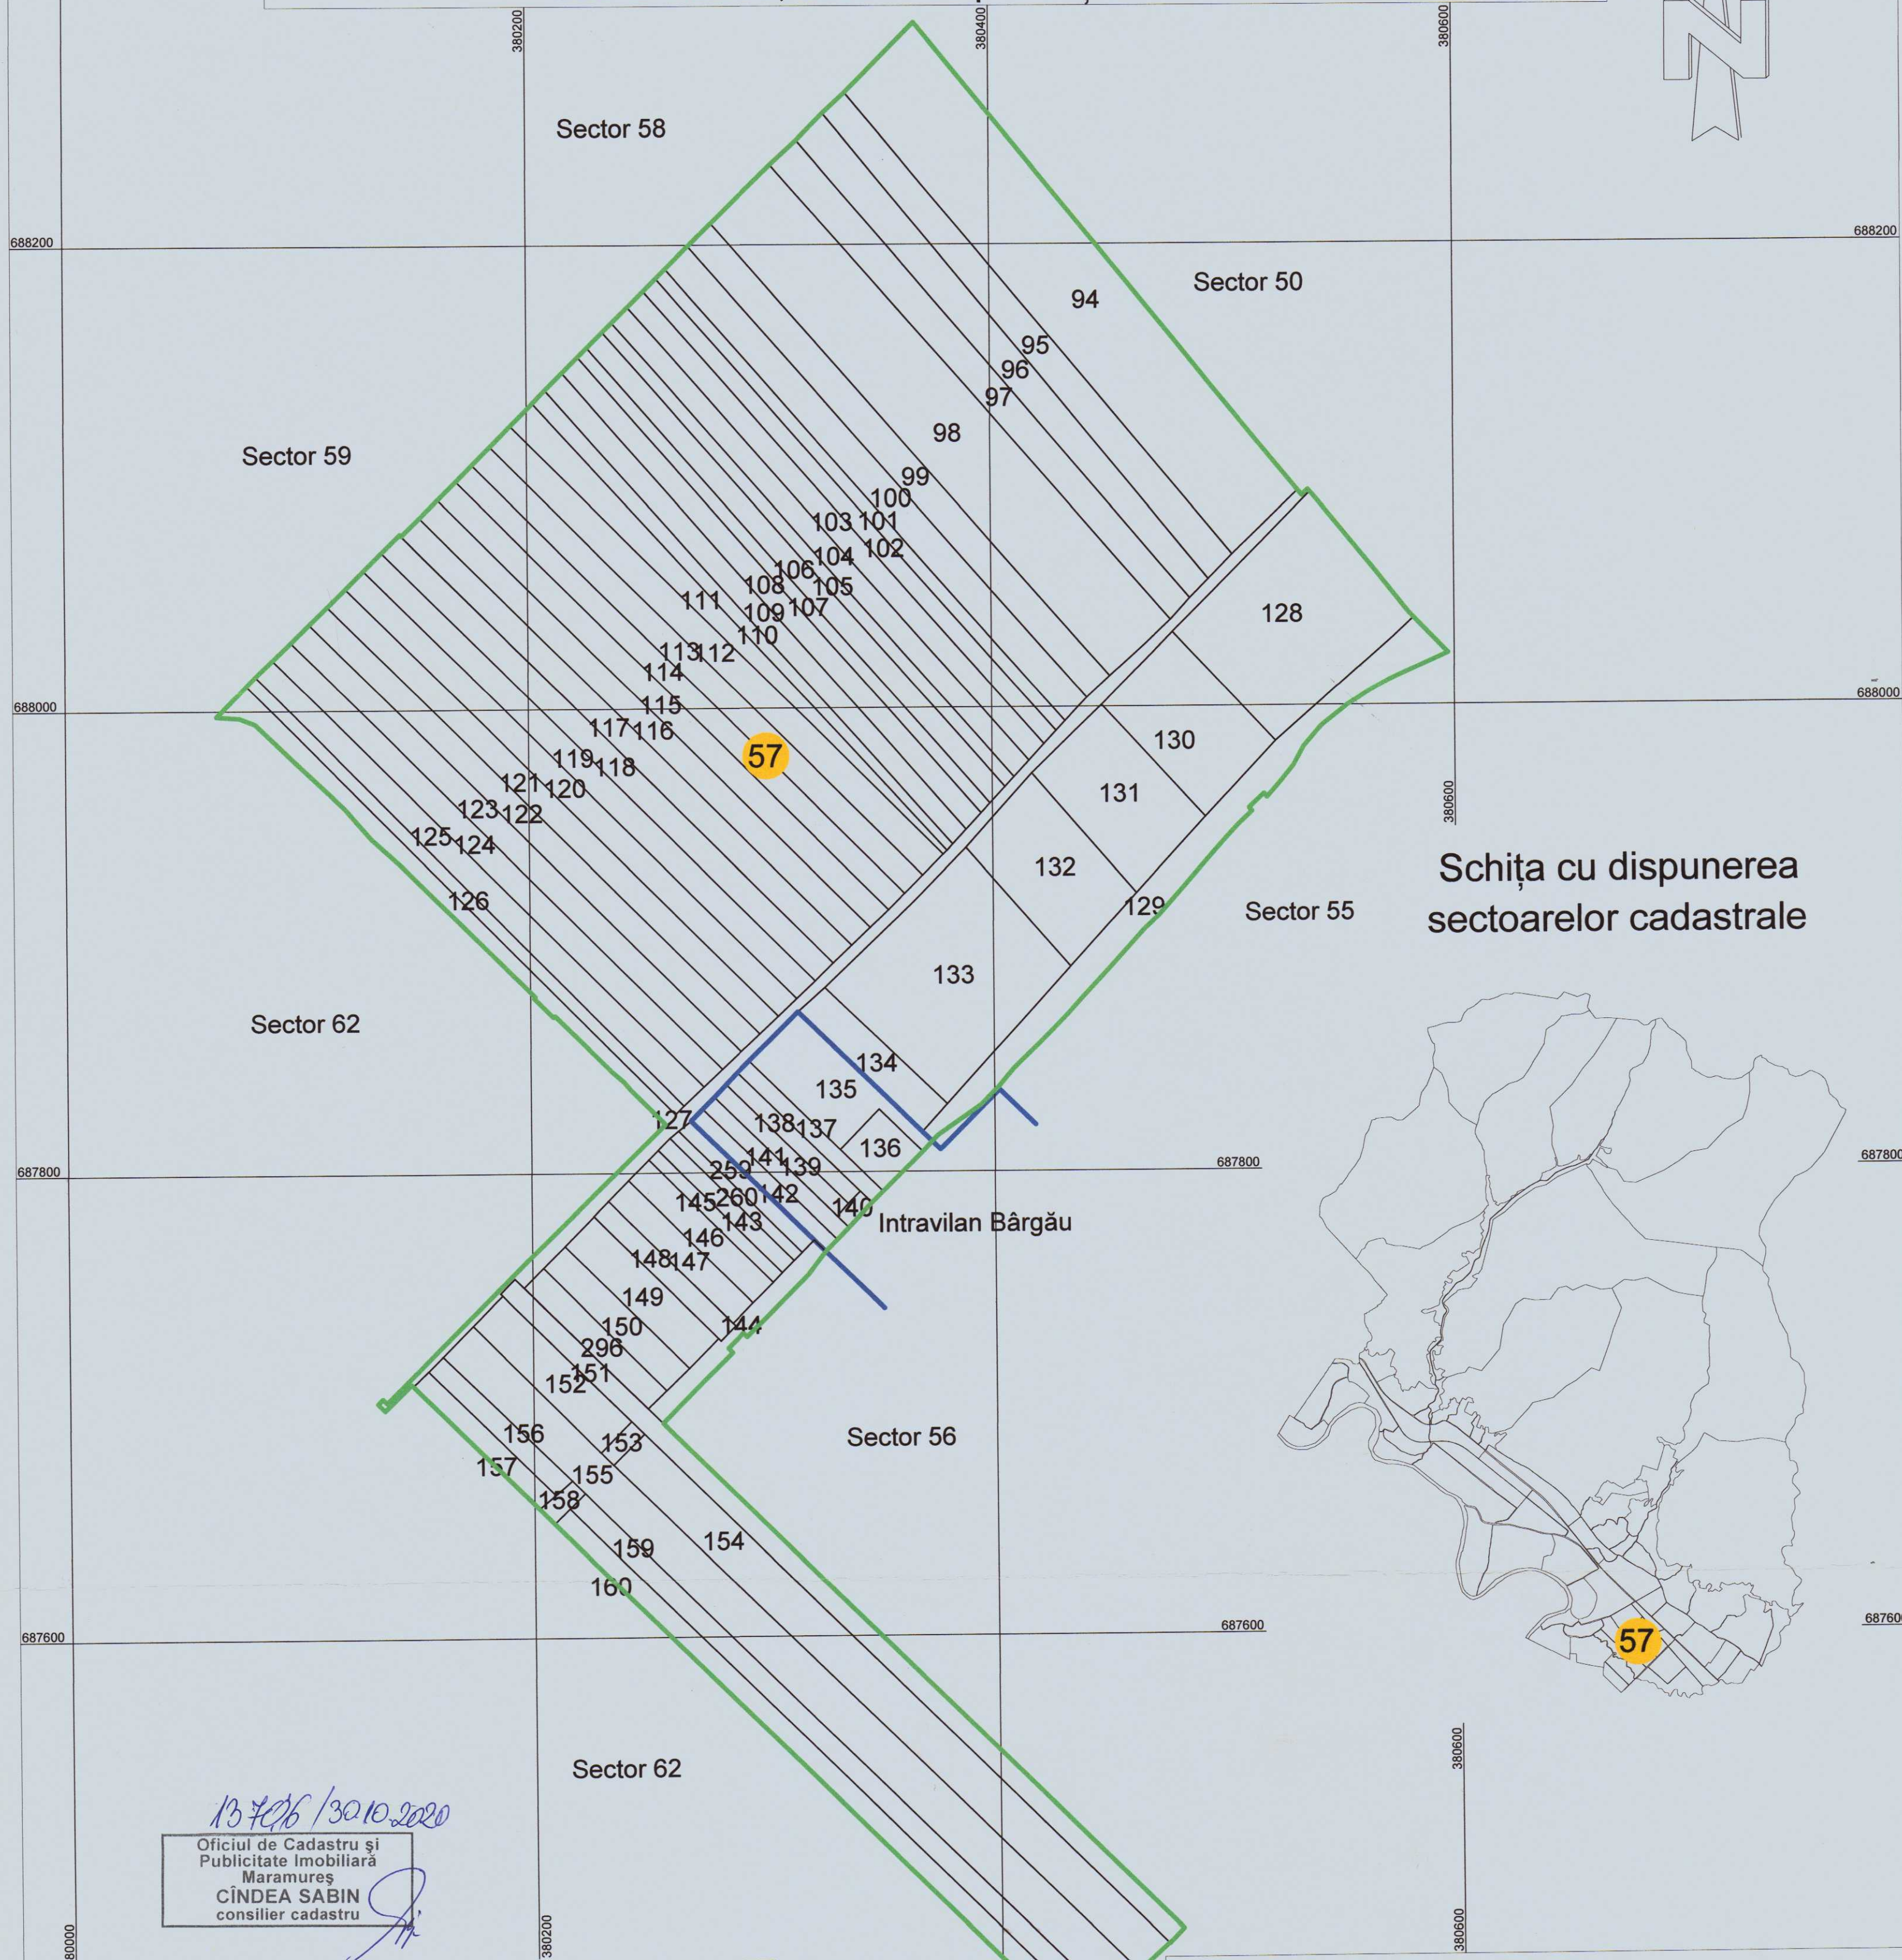


PLAN CADASTRAL

UAT Cicârlău, județul Maramureș, sector cadastral nr. 57

Scara 1:2000, sistem de proiecție STEREO 70

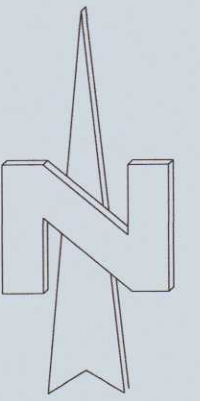

Schița cu dispunerea sectoarelor cadastrale



13726 / 30.10.2020
Oficiul de Cadastru și
Publicitate Imobiliară
Maramureș
CÎNDEA SABIN
consilier cadastru

Prestator

SC TEHNOTOP88 SRL
Seria RO-B-J Nr. 0576/2014
CUI 20330046

Ing. Rădulescu Adrian-Traian
Seria RO-B-F Nr. 1507/2012
CATEGORIA D



Adrian-Traian Radulescu
Digitally signed by Adrian-Traian Radulescu
Date: 2020.03.24 15:11:39 +02'00'

"Spre publicare"

Decembrie 2019

LEGENDA

- Limita intravilan
- Limita sector cadastral
- Limita imobil
- Număr sector cadastral
- Identificator (ID) imobil