
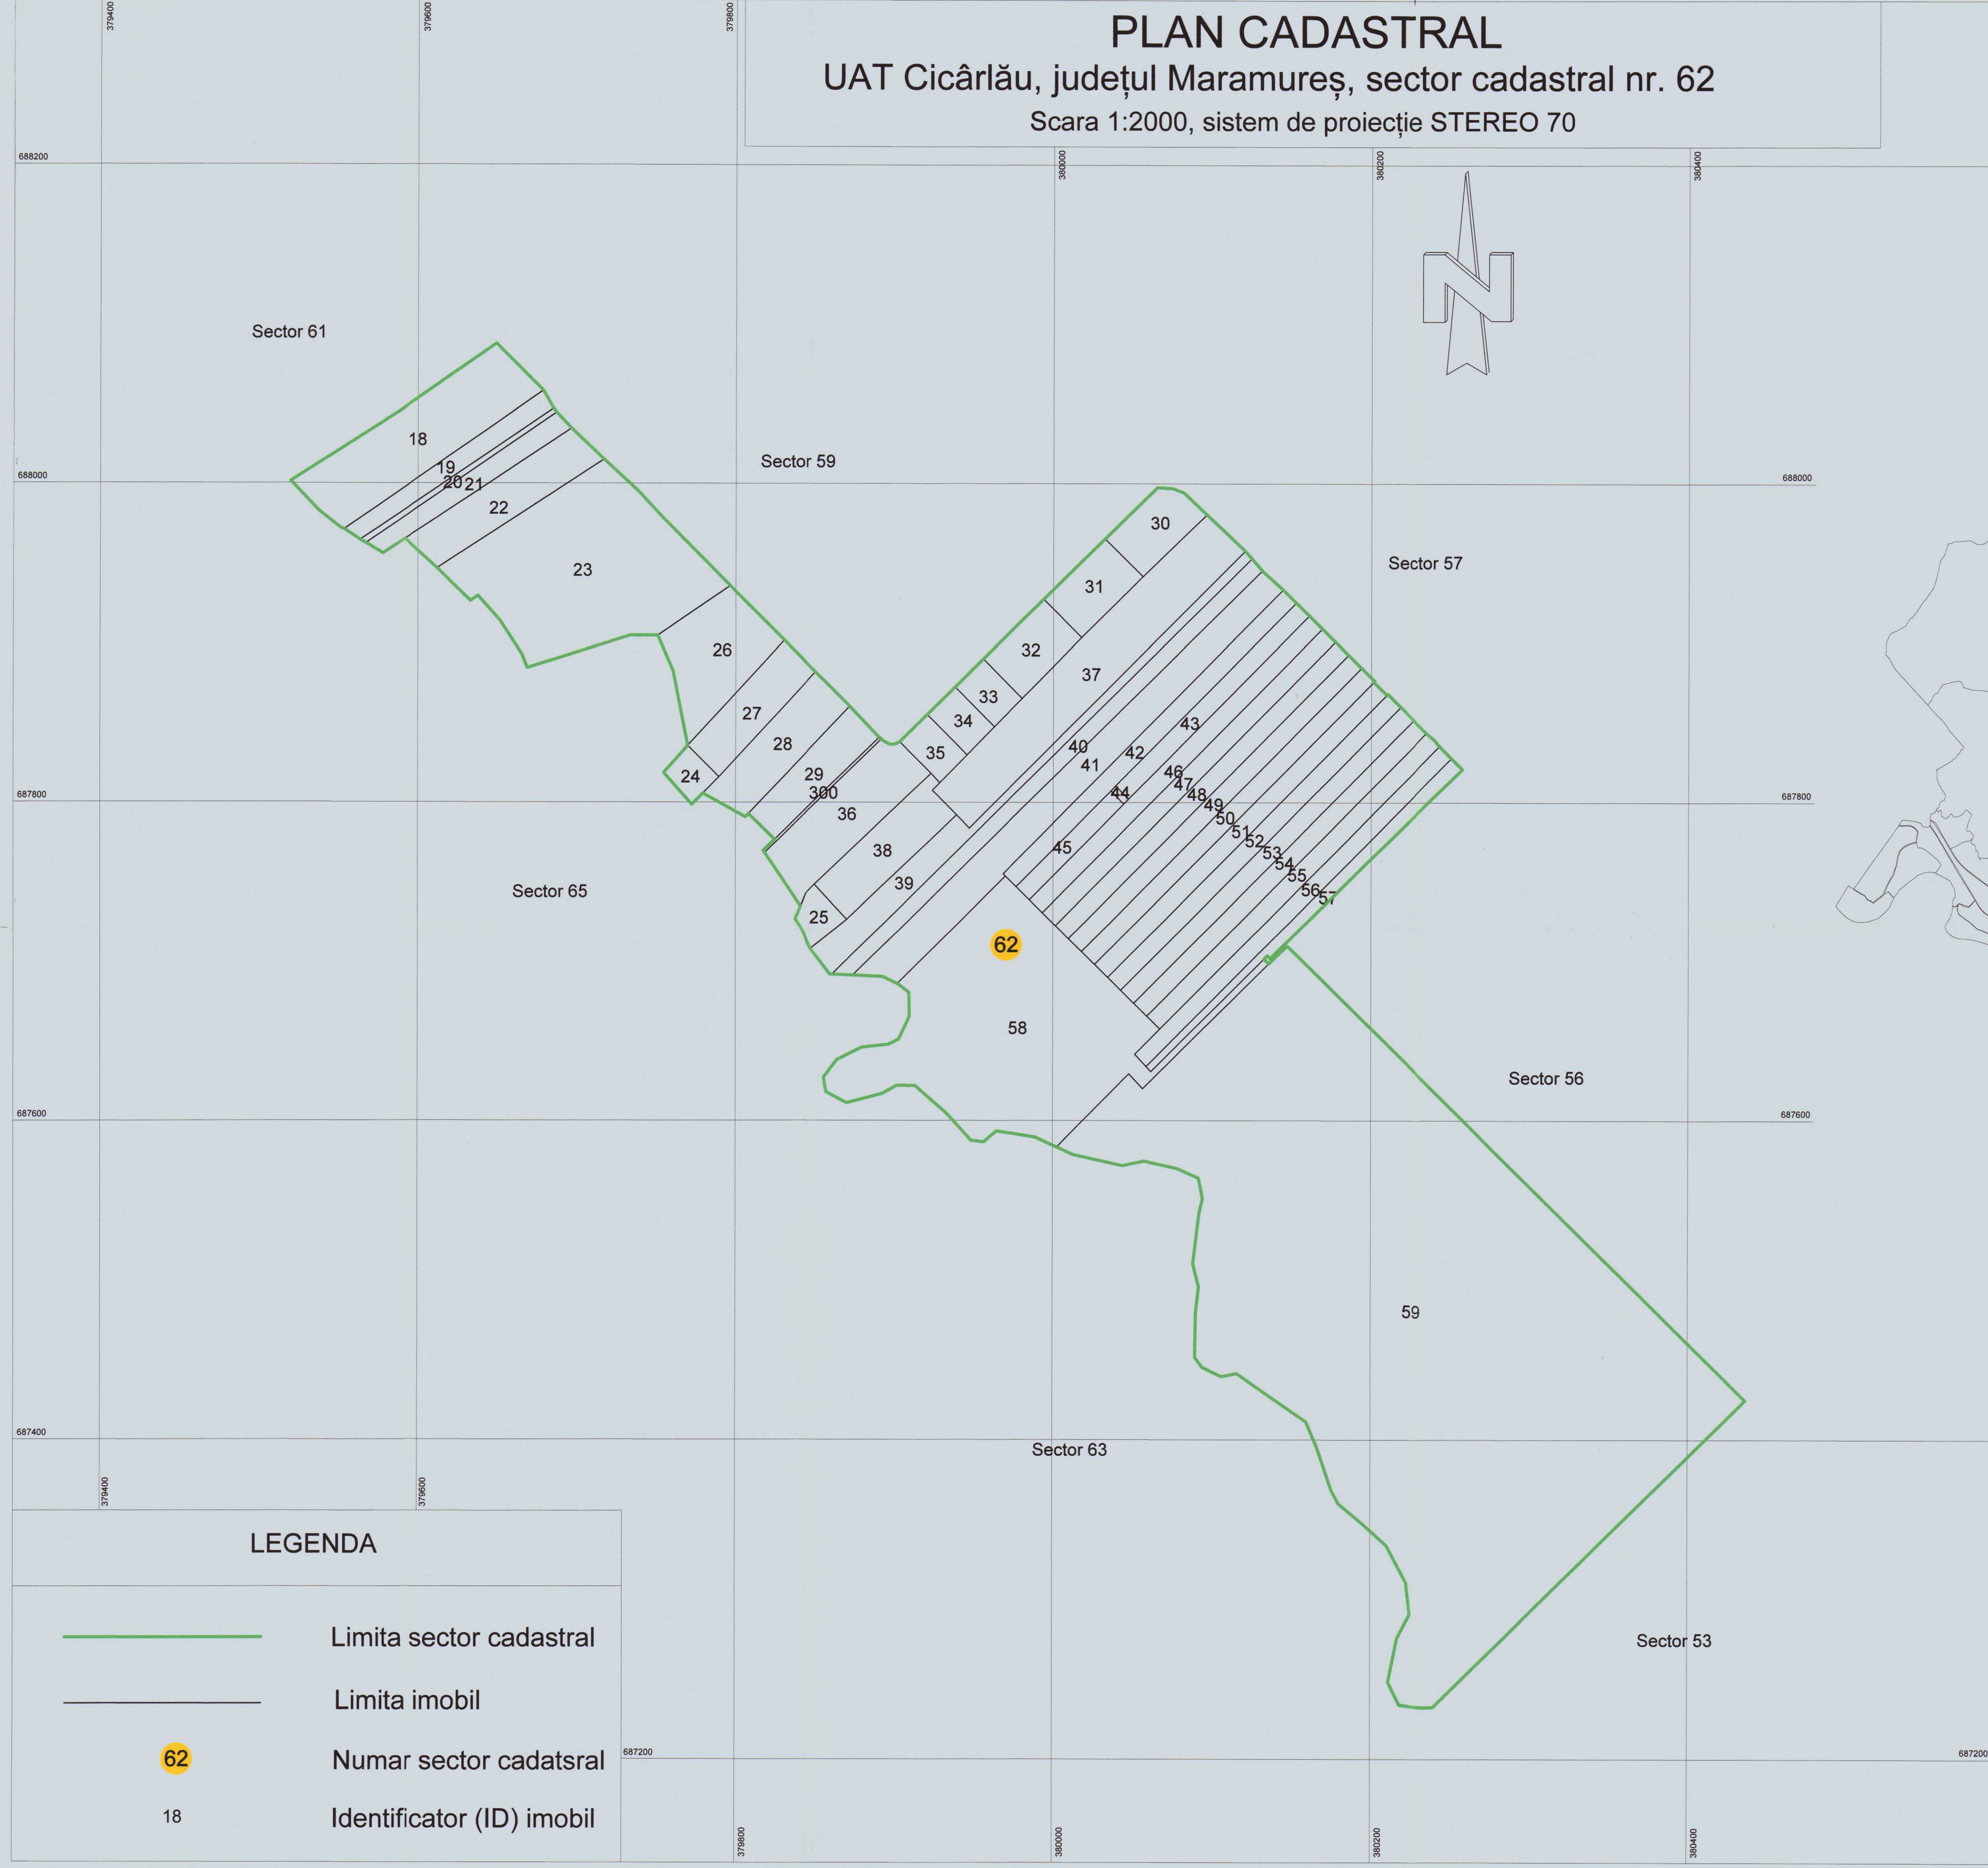



# PLAN CADASTRAL

## UAT Cicârlău, județul Maramureș, sector cadastral nr. 62

Scara 1:2000, sistem de proiecție STEREO 70

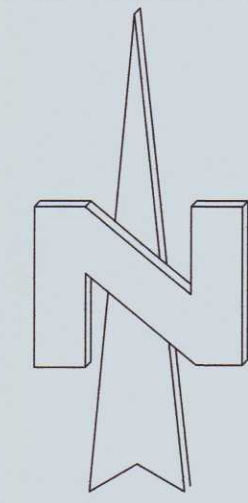

Schița cu dispunerea sectoarelor cadastrale

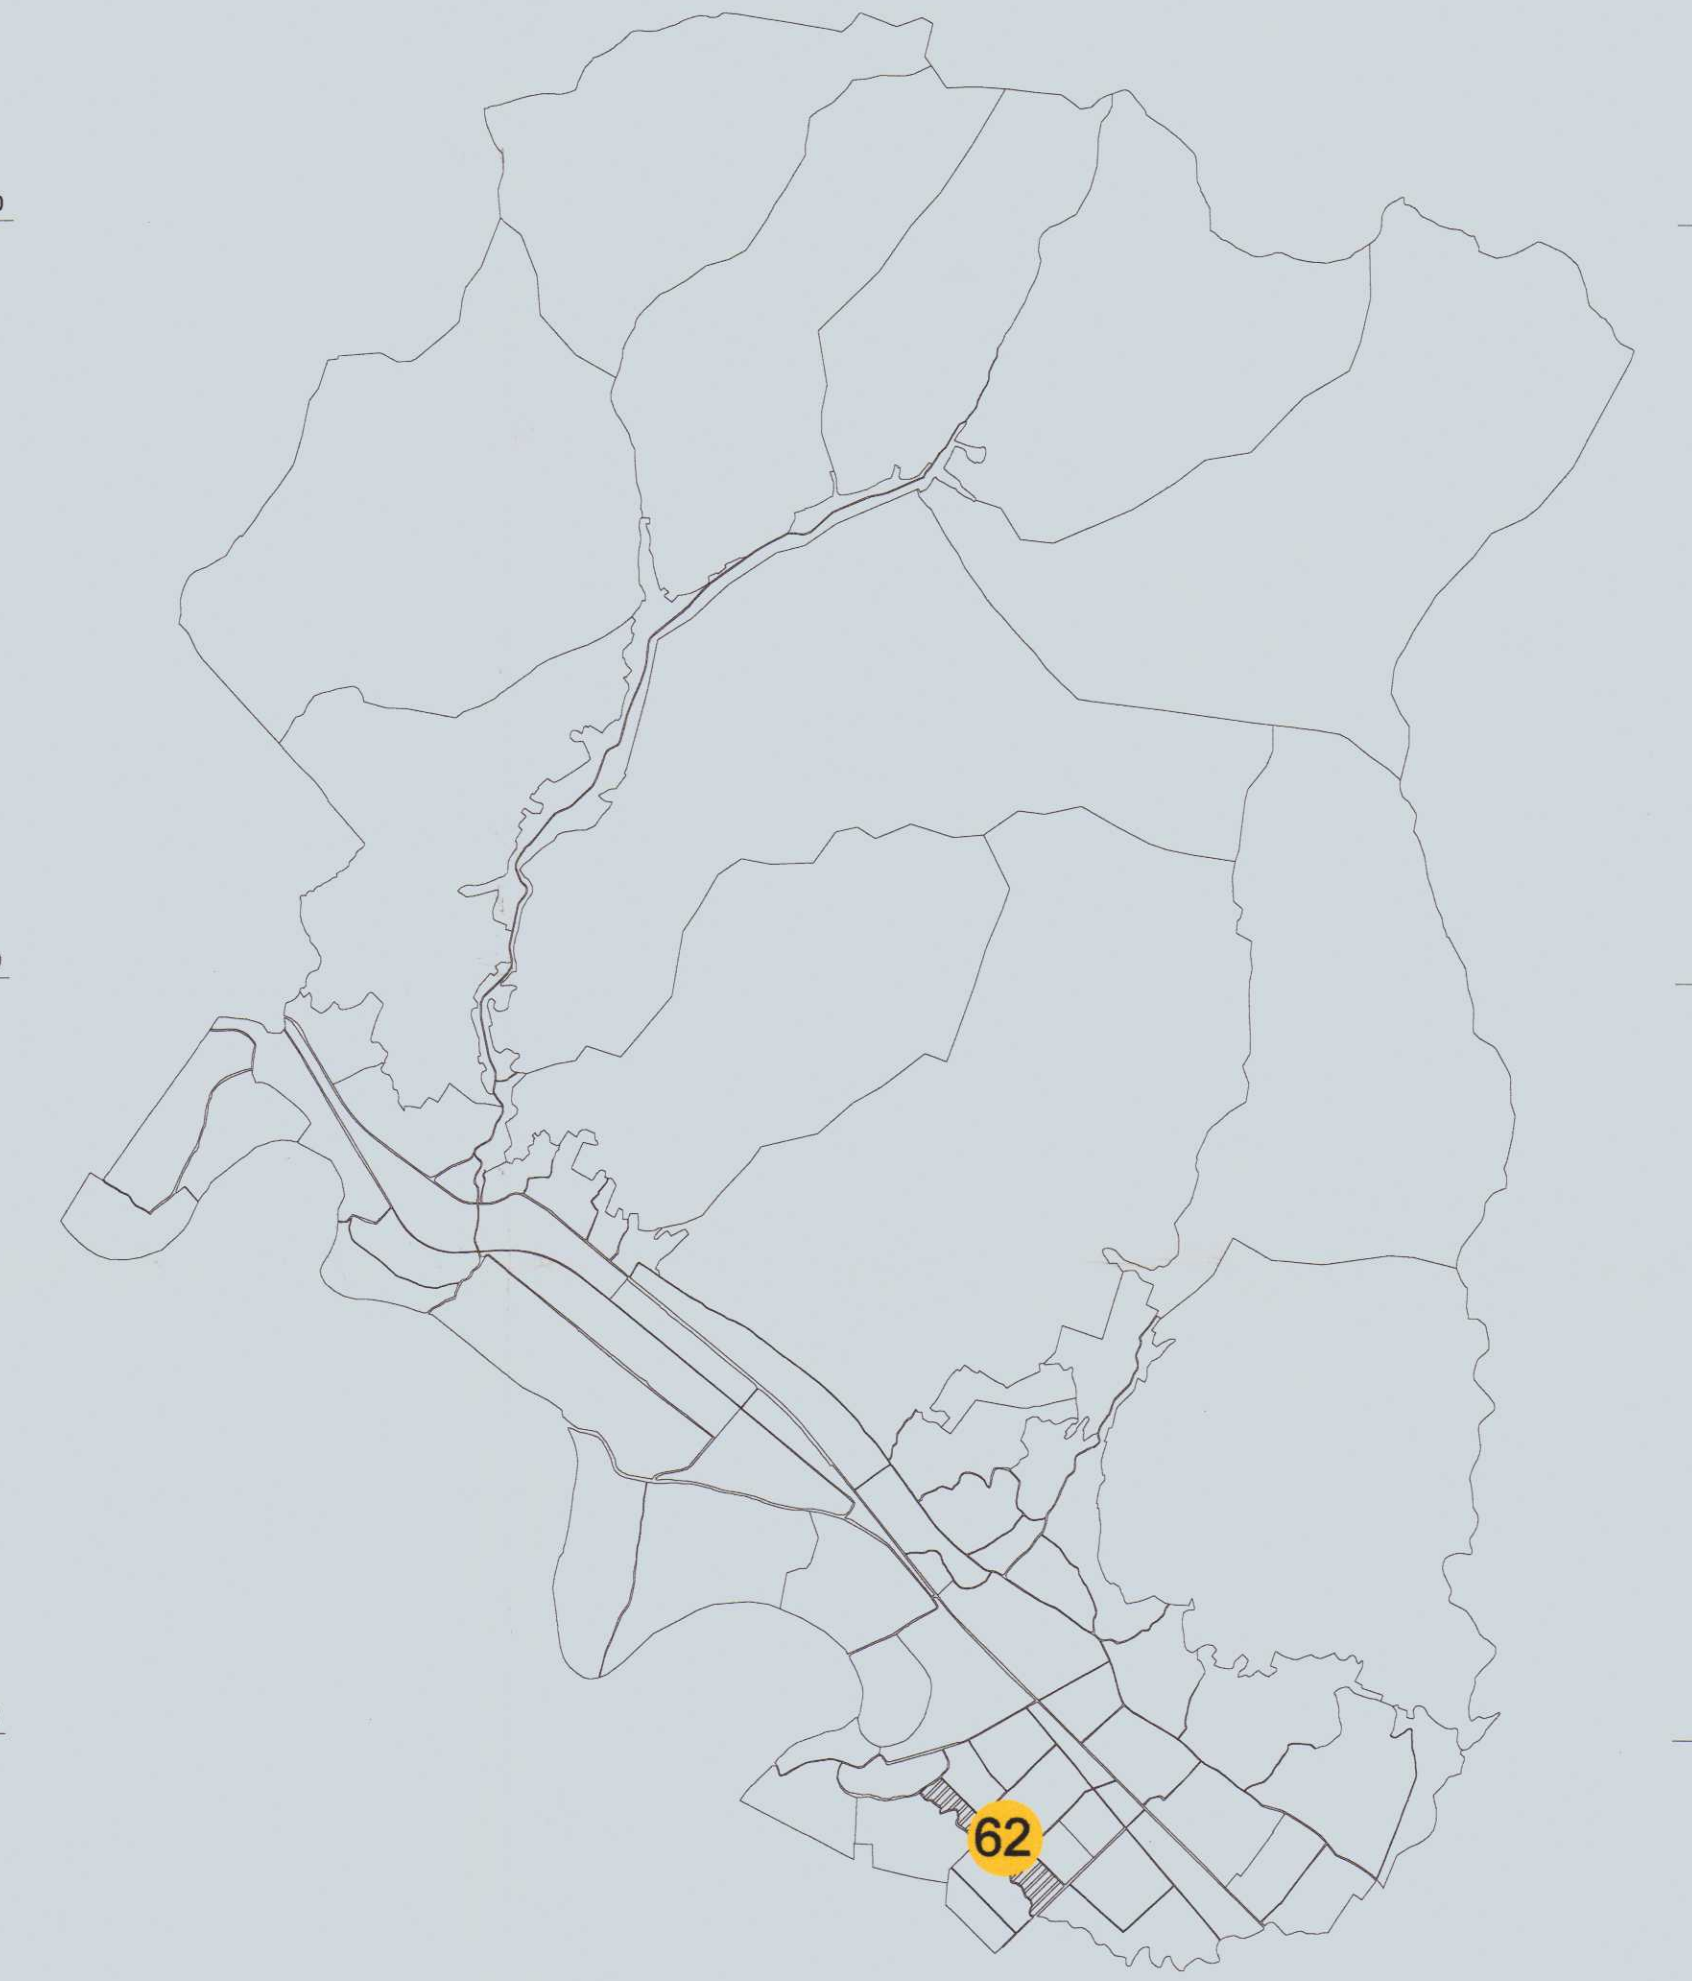

### LEGENDA

- Limita sector cadastral
- Limita imobil
- Numar sector cadatsral
- Identificator (ID) imobil

13.03/30.10.2020  
 Oficiul de Cadastru și  
 Publicitate Imobiliară  
 Maramureș  
**CINDEA SABIN**  
 consilier cadastral

Prestator

SC TEHNOTOP88 SRL  
 Seria RO-B-J Nr. 0576/2014  
 CUI 20330046  
**CLASA III**

Ing. Rădulescu Adrian-Traian  
 Seria RO-B-F Nr. 1507/2012  
 CATEGORIA D



**Adrian-Traian Radulescu**  
 Digitally signed by Adrian-Traian Radulescu  
 Date: 2020.03.24 15:42:25 +02'00'

"Spre publicare"

Decembrie 2019