


PLAN CADASTRAL

UAT Cicârlău, județul Maramureș, sector cadastral nr. 63


Scara 1:2000, sistem de proiecție STEREO 70

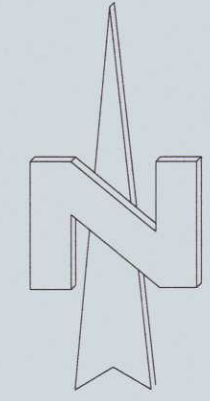






Schița cu dispunerea sectoarelor cadastrale

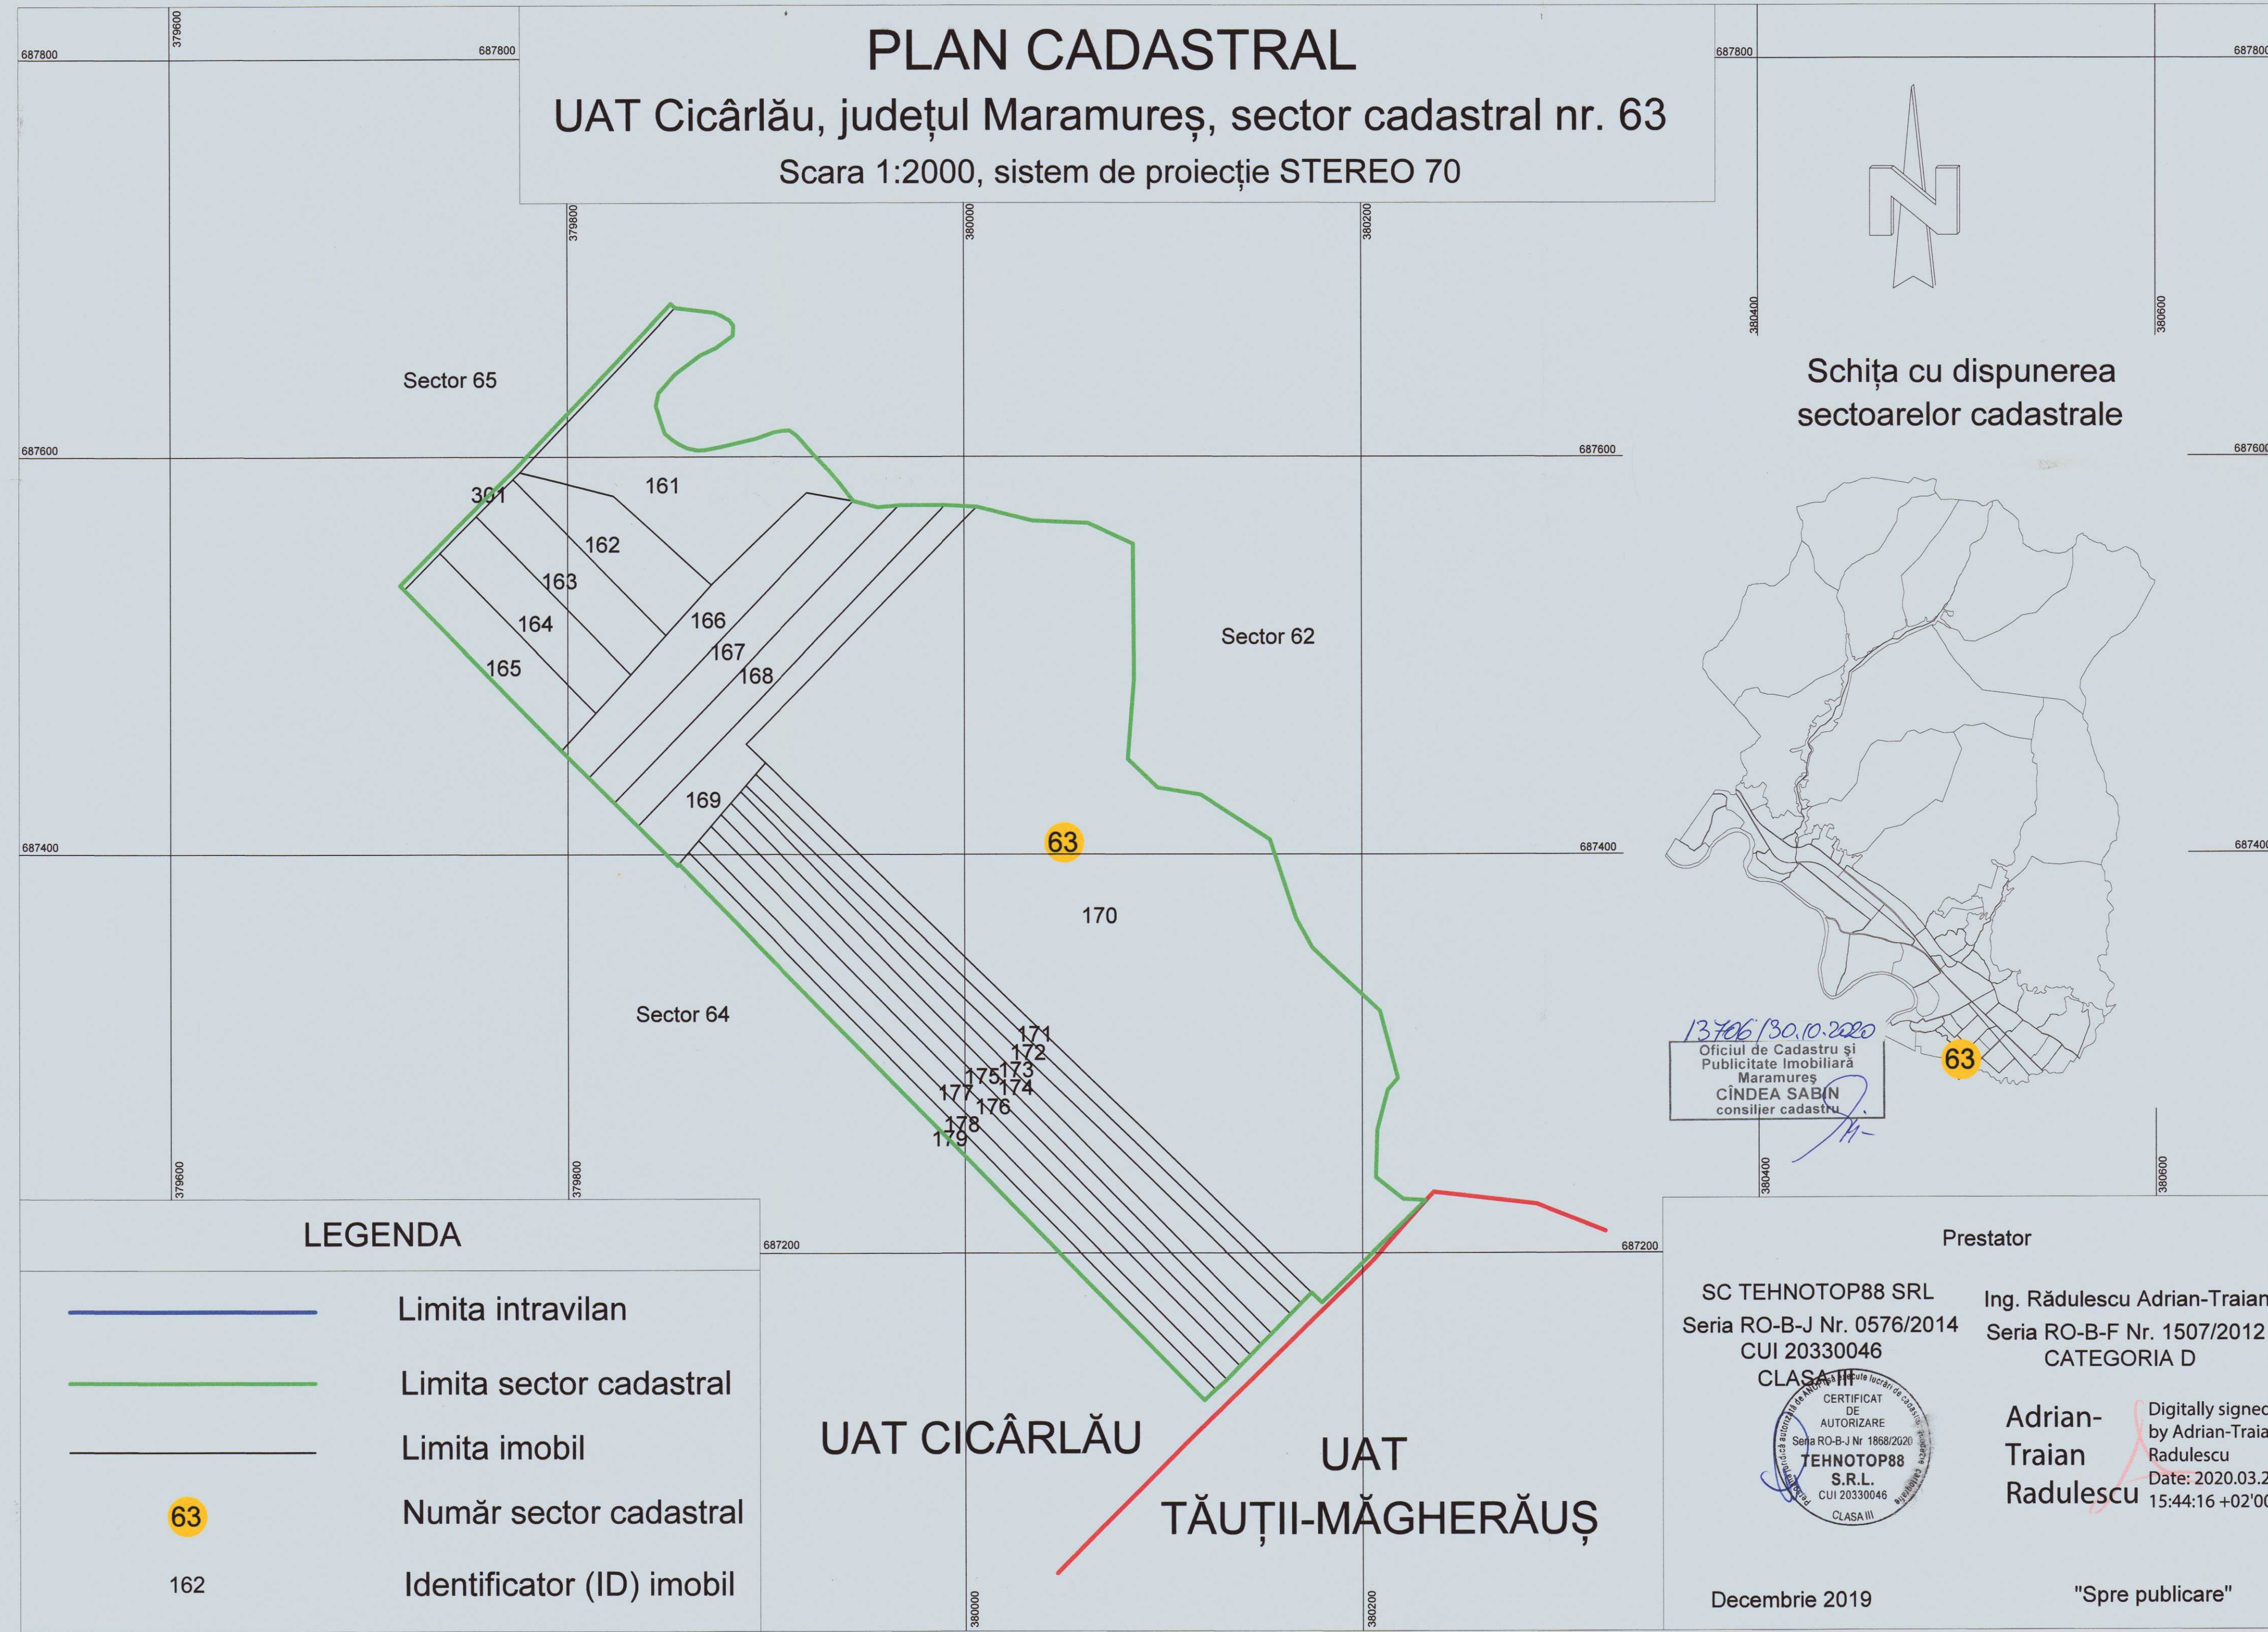

13.7.2016 / 30.10.2020
Oficiul de Cadastru și
Publicitate Imobiliară
Maramureș
CÎNDEA SABIN
consilier cadastru

 

LEGENDA

-  Limita intravilan
-  Limita sector cadastral
-  Limita imobil
-  Număr sector cadastral
-  Identificator (ID) imobil

UAT CICÂRLĂU

UAT
TĂUȚII-MĂGHERĂUȘ

Prestator

SC TEHNOTOP88 SRL
Seria RO-B-J Nr. 0576/2014
CUI 20330046

Ing. Rădulescu Adrian-Traian
Seria RO-B-F Nr. 1507/2012
CATEGORIA D



Adrian-Traian Radulescu
Digitally signed by Adrian-Traian Radulescu
Date: 2020.03.24 15:44:16 +02'00'

Decembrie 2019

"Spre publicare"