



PLAN CADASTRAL

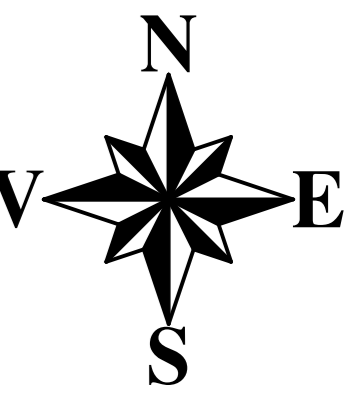

Scara 1:1000



Sistem de proiecție STEREO 70

UAT: Coaş
Județ: Maramureș
Sector Cadastral: 37
planșa 1/2

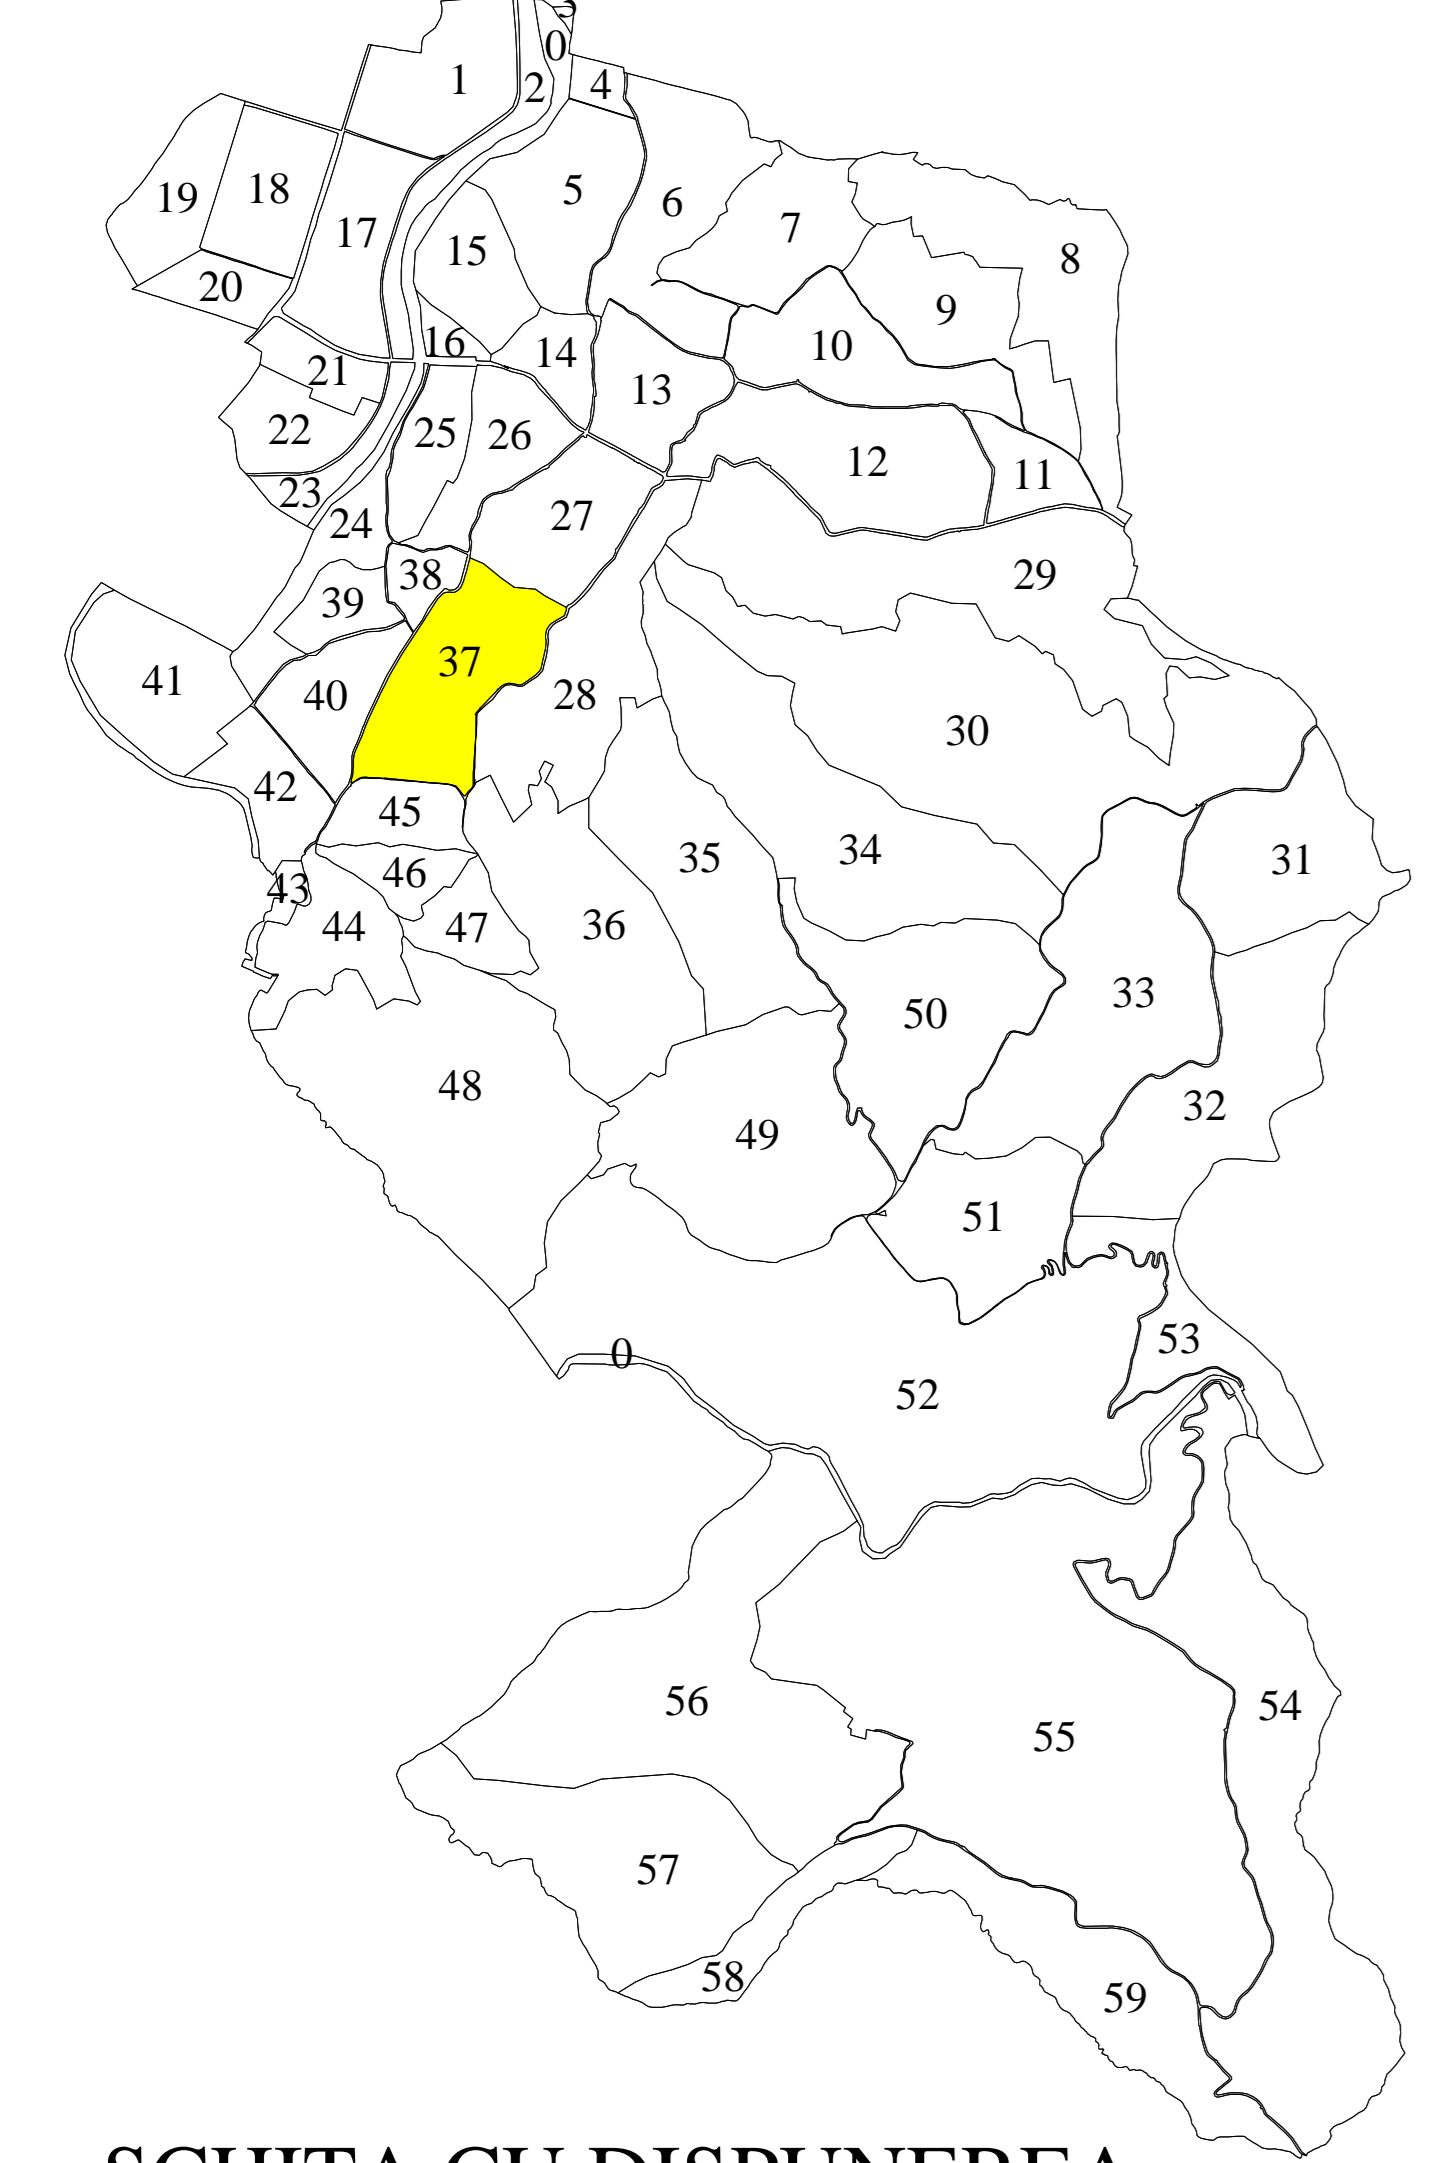

SCHITA CU DISPUNEREA
SECTOARELOR CADASTRALE

Schemă de racordare
a planșelor

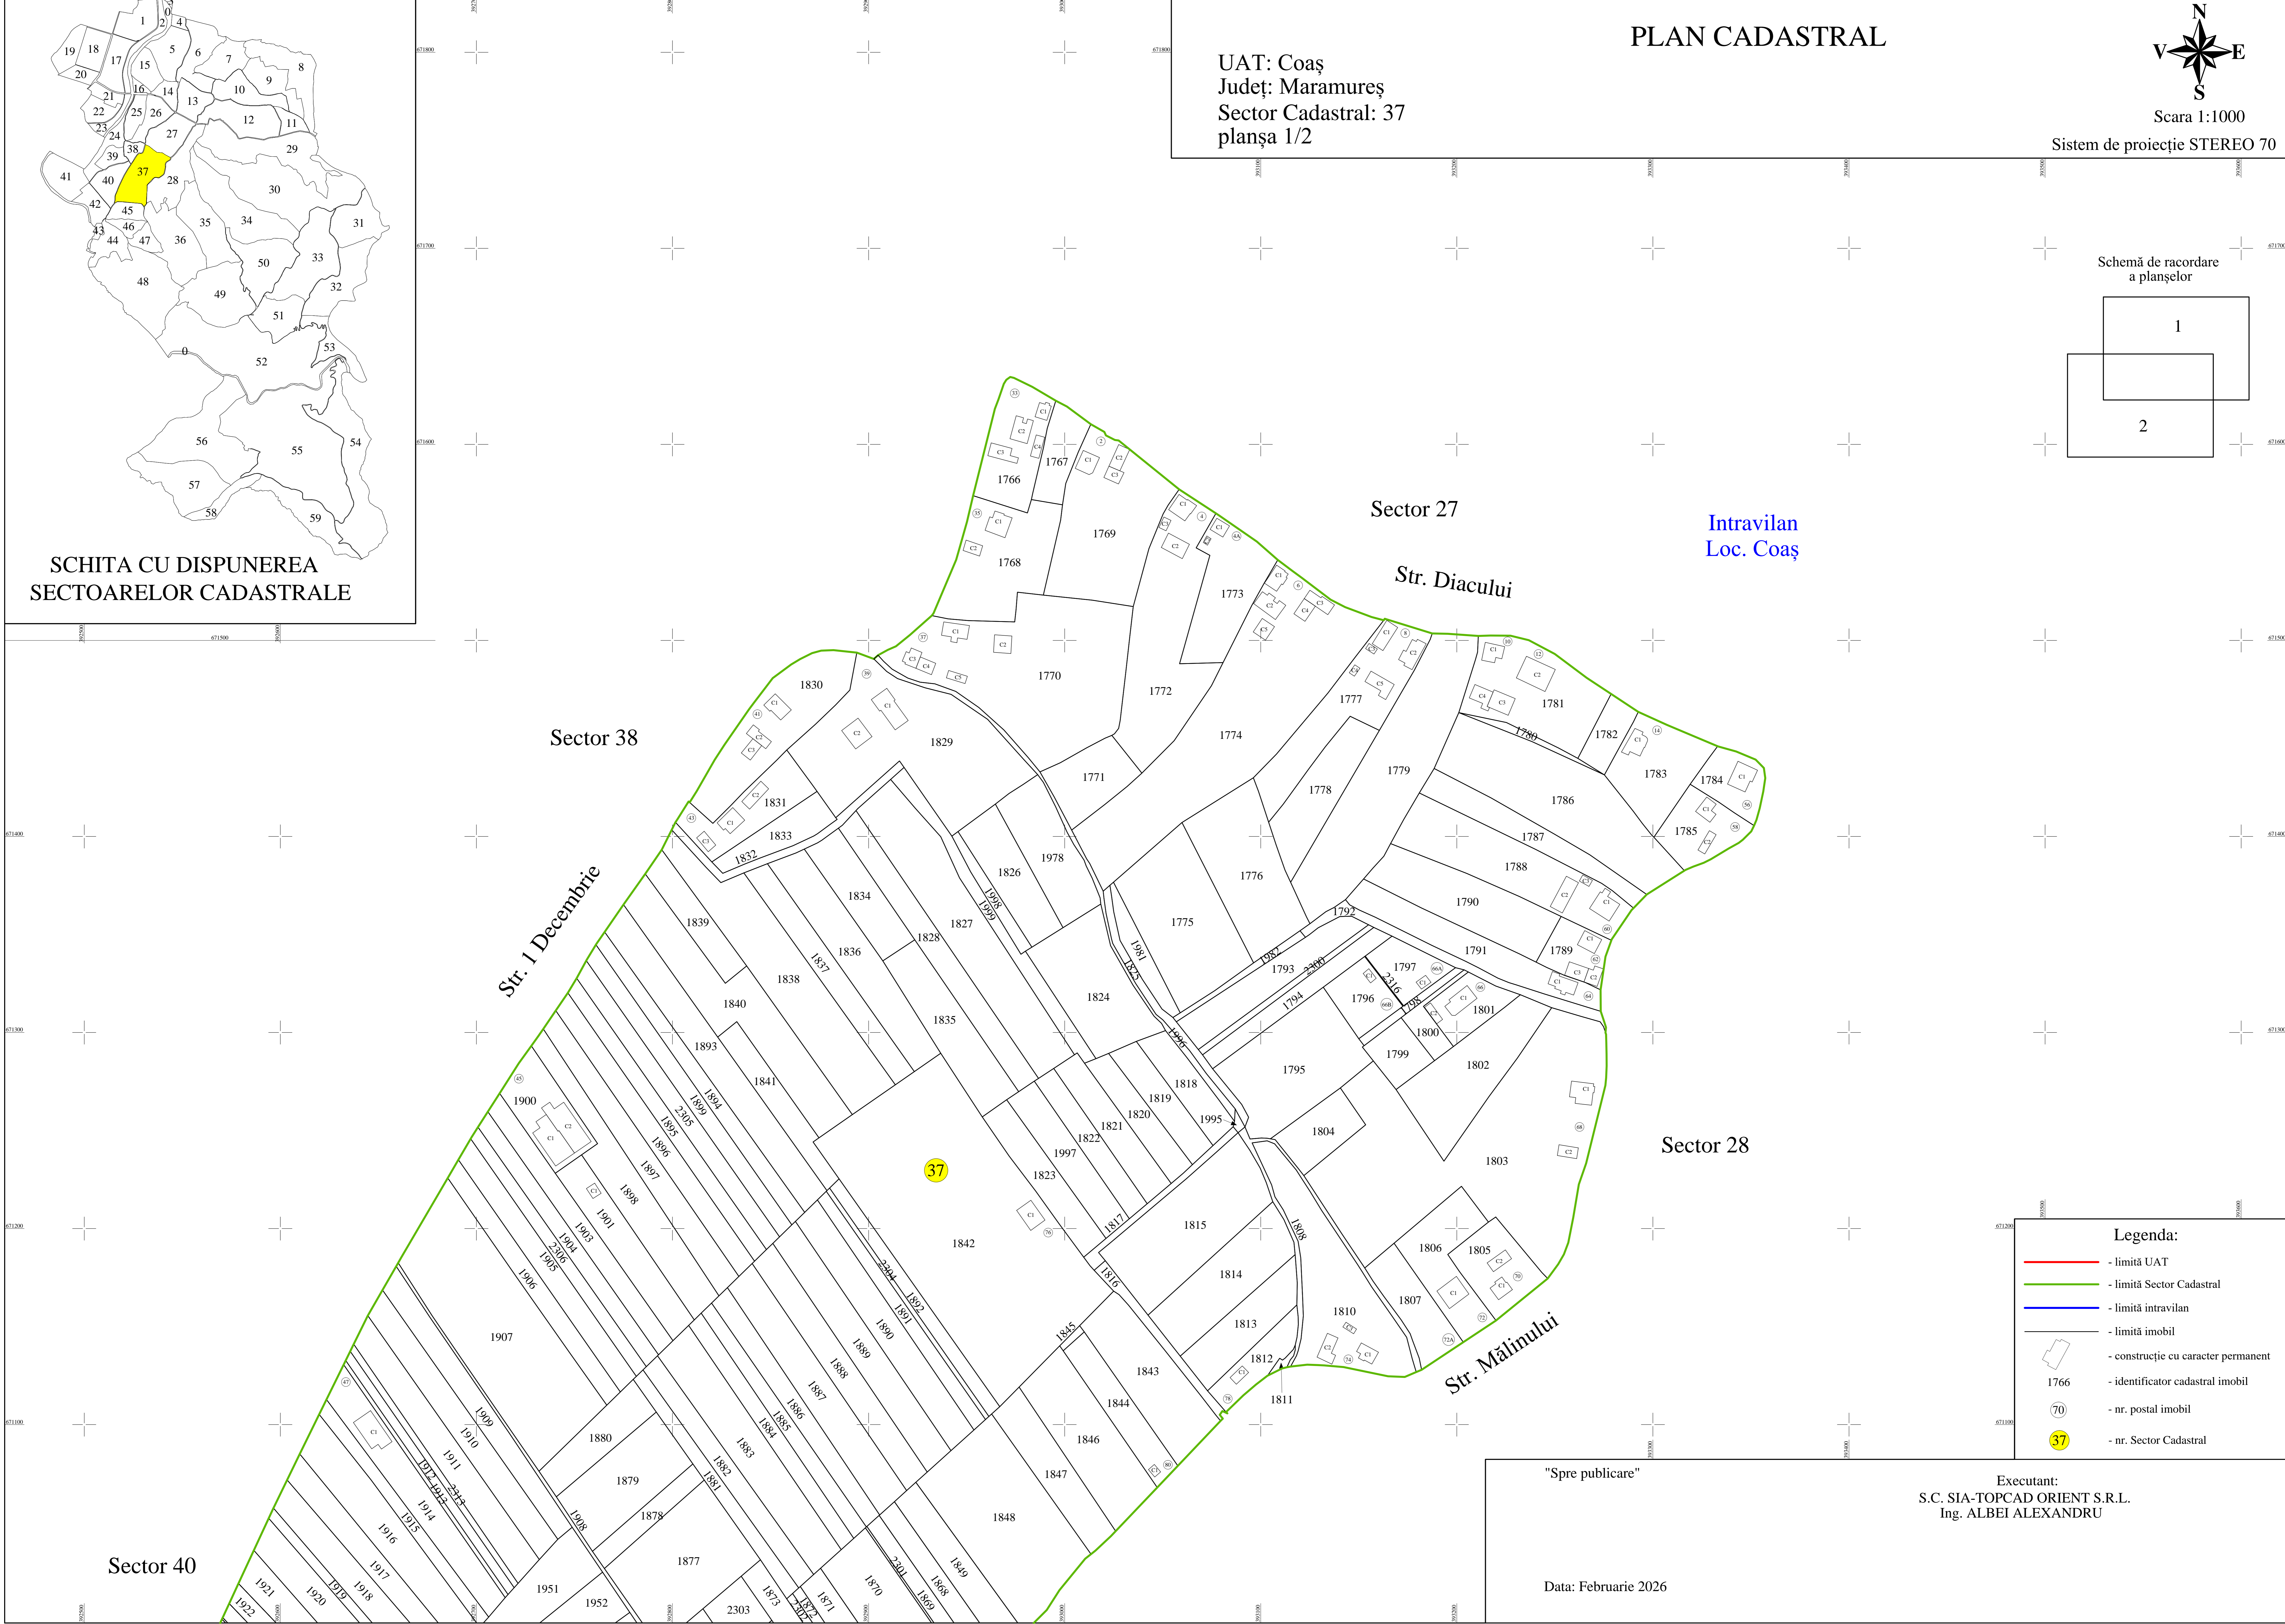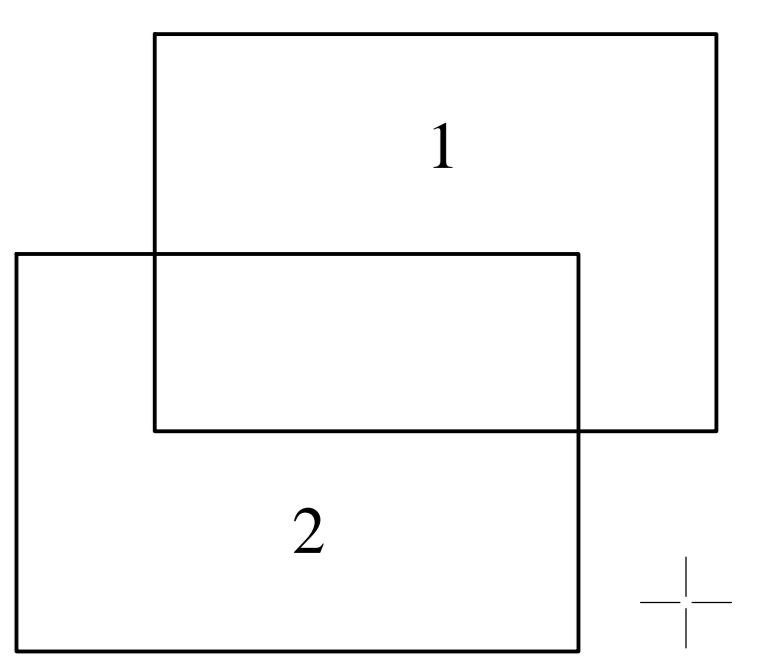

Sector 38

Sector 27

Sector 28

Sector 40

Legenda:

- limită UAT
- limită Sector Cadastral
- limită intravilan
- limită imobil
- construcție cu caracter permanent
- identificator cadastral imobil
- nr. postal imobil
- nr. Sector Cadastral

"Spre publicare"

Executant:
S.C. SIA-TOPCAD ORIENT S.R.L.
Ing. ALBEI ALEXANDRU

Data: Februarie 2026