


PLAN CADASTRAL

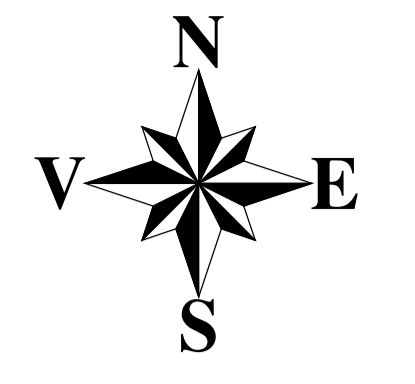

Scara 1:1000

Sistem de proiecție STEREO 70

UAT: Coaş
Județ: Maramureș
Sector Cadastral: 39

UAT Remetea Chioarului


Extravilan
Loc. Coaş

Intravilan
Loc. Coaş

Sector 24

Sector 38

Sector 40

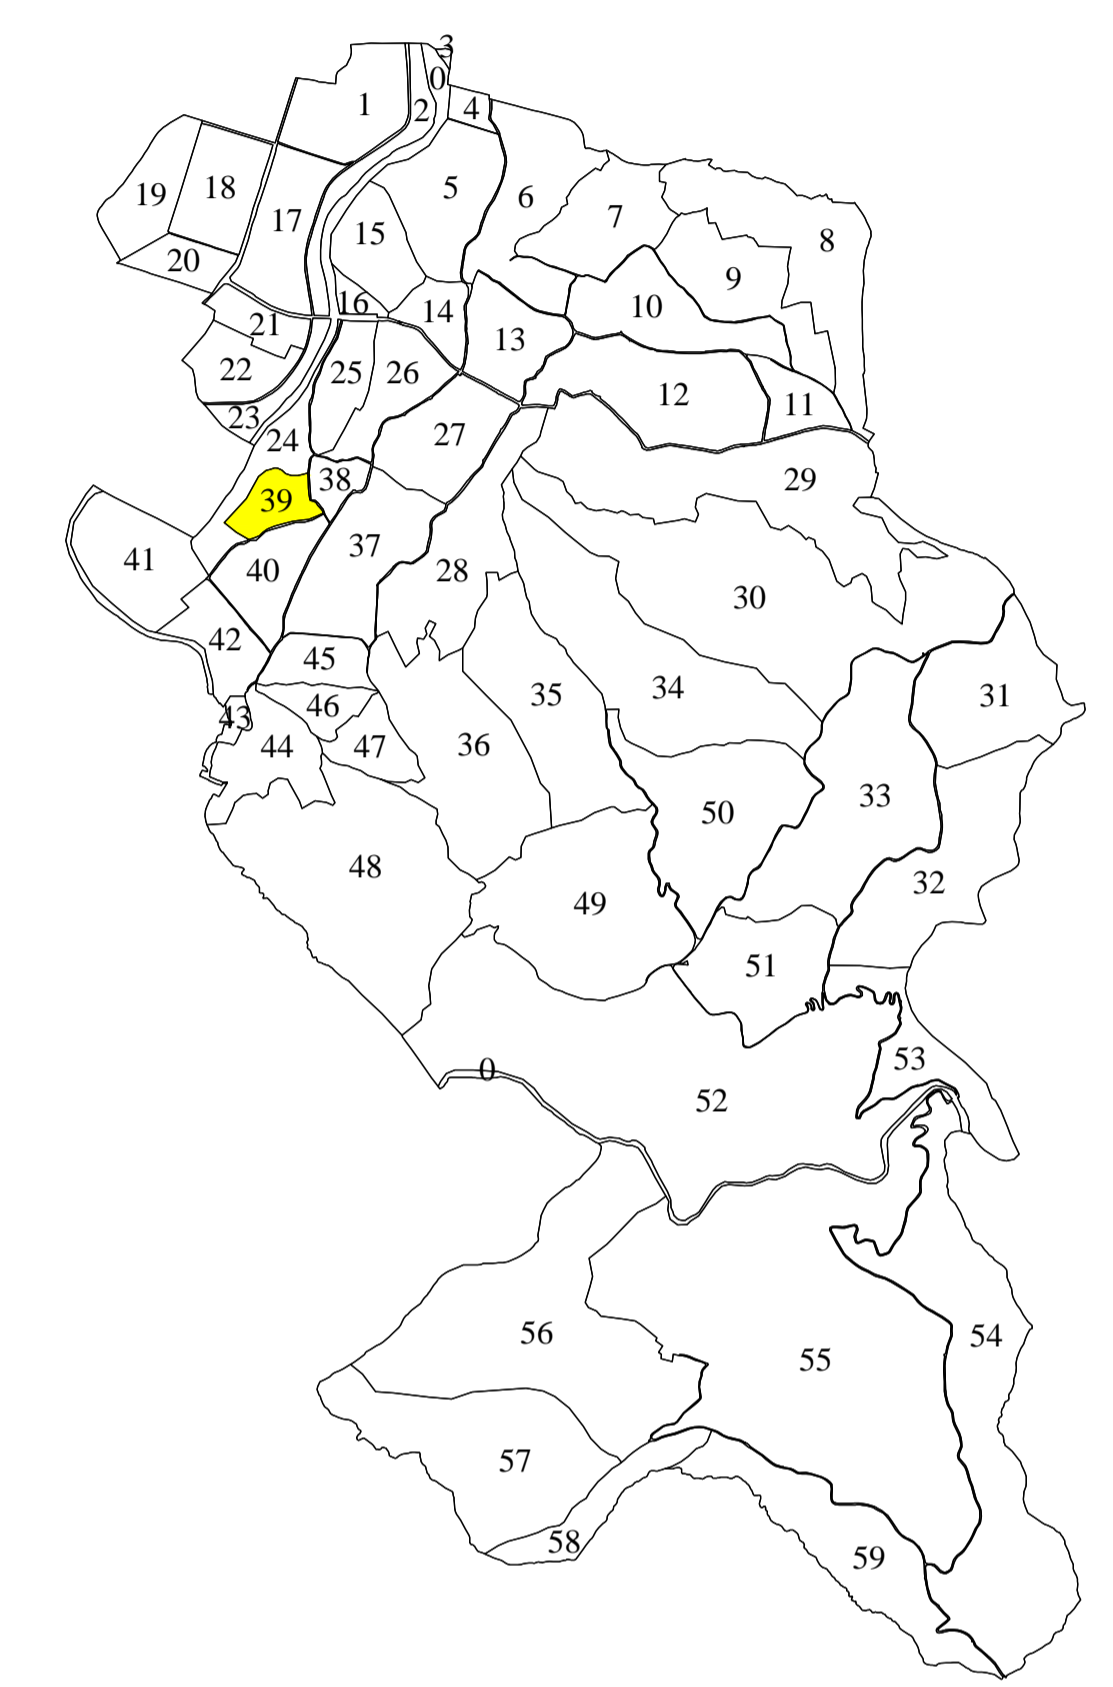

SCHITA CU DISPUNEREA
SECTOARELOR CADASTRALE

Legenda:

- limită UAT
- limită Sector Cadastral
- limită intravilan
- limită imobil
- 1501 - identificator cadastral imobil
- 39 - nr. Sector Cadastral

"Spre publicare"

Data: Februarie 2026

Executant:
S.C. SIA-TOPCAD ORIENT S.R.L.
Ing. ALBEI ALEXANDRU

