


PLAN CADASTRAL


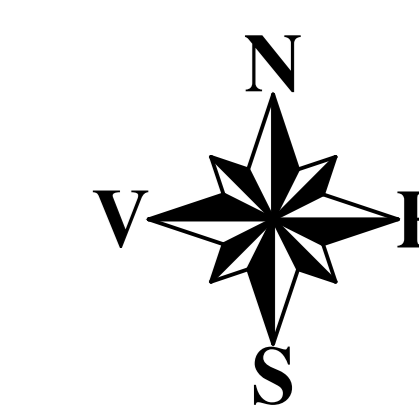


Scara 1:1000

Sistem de proiectie STEREO 70

SCHITA CU DISPUNEREA
SECTOARELOR CADASTRALE
Scara 1:10000

UAT: Rona de Jos
Județ: Maramureș
Sector Cadastral: 2

 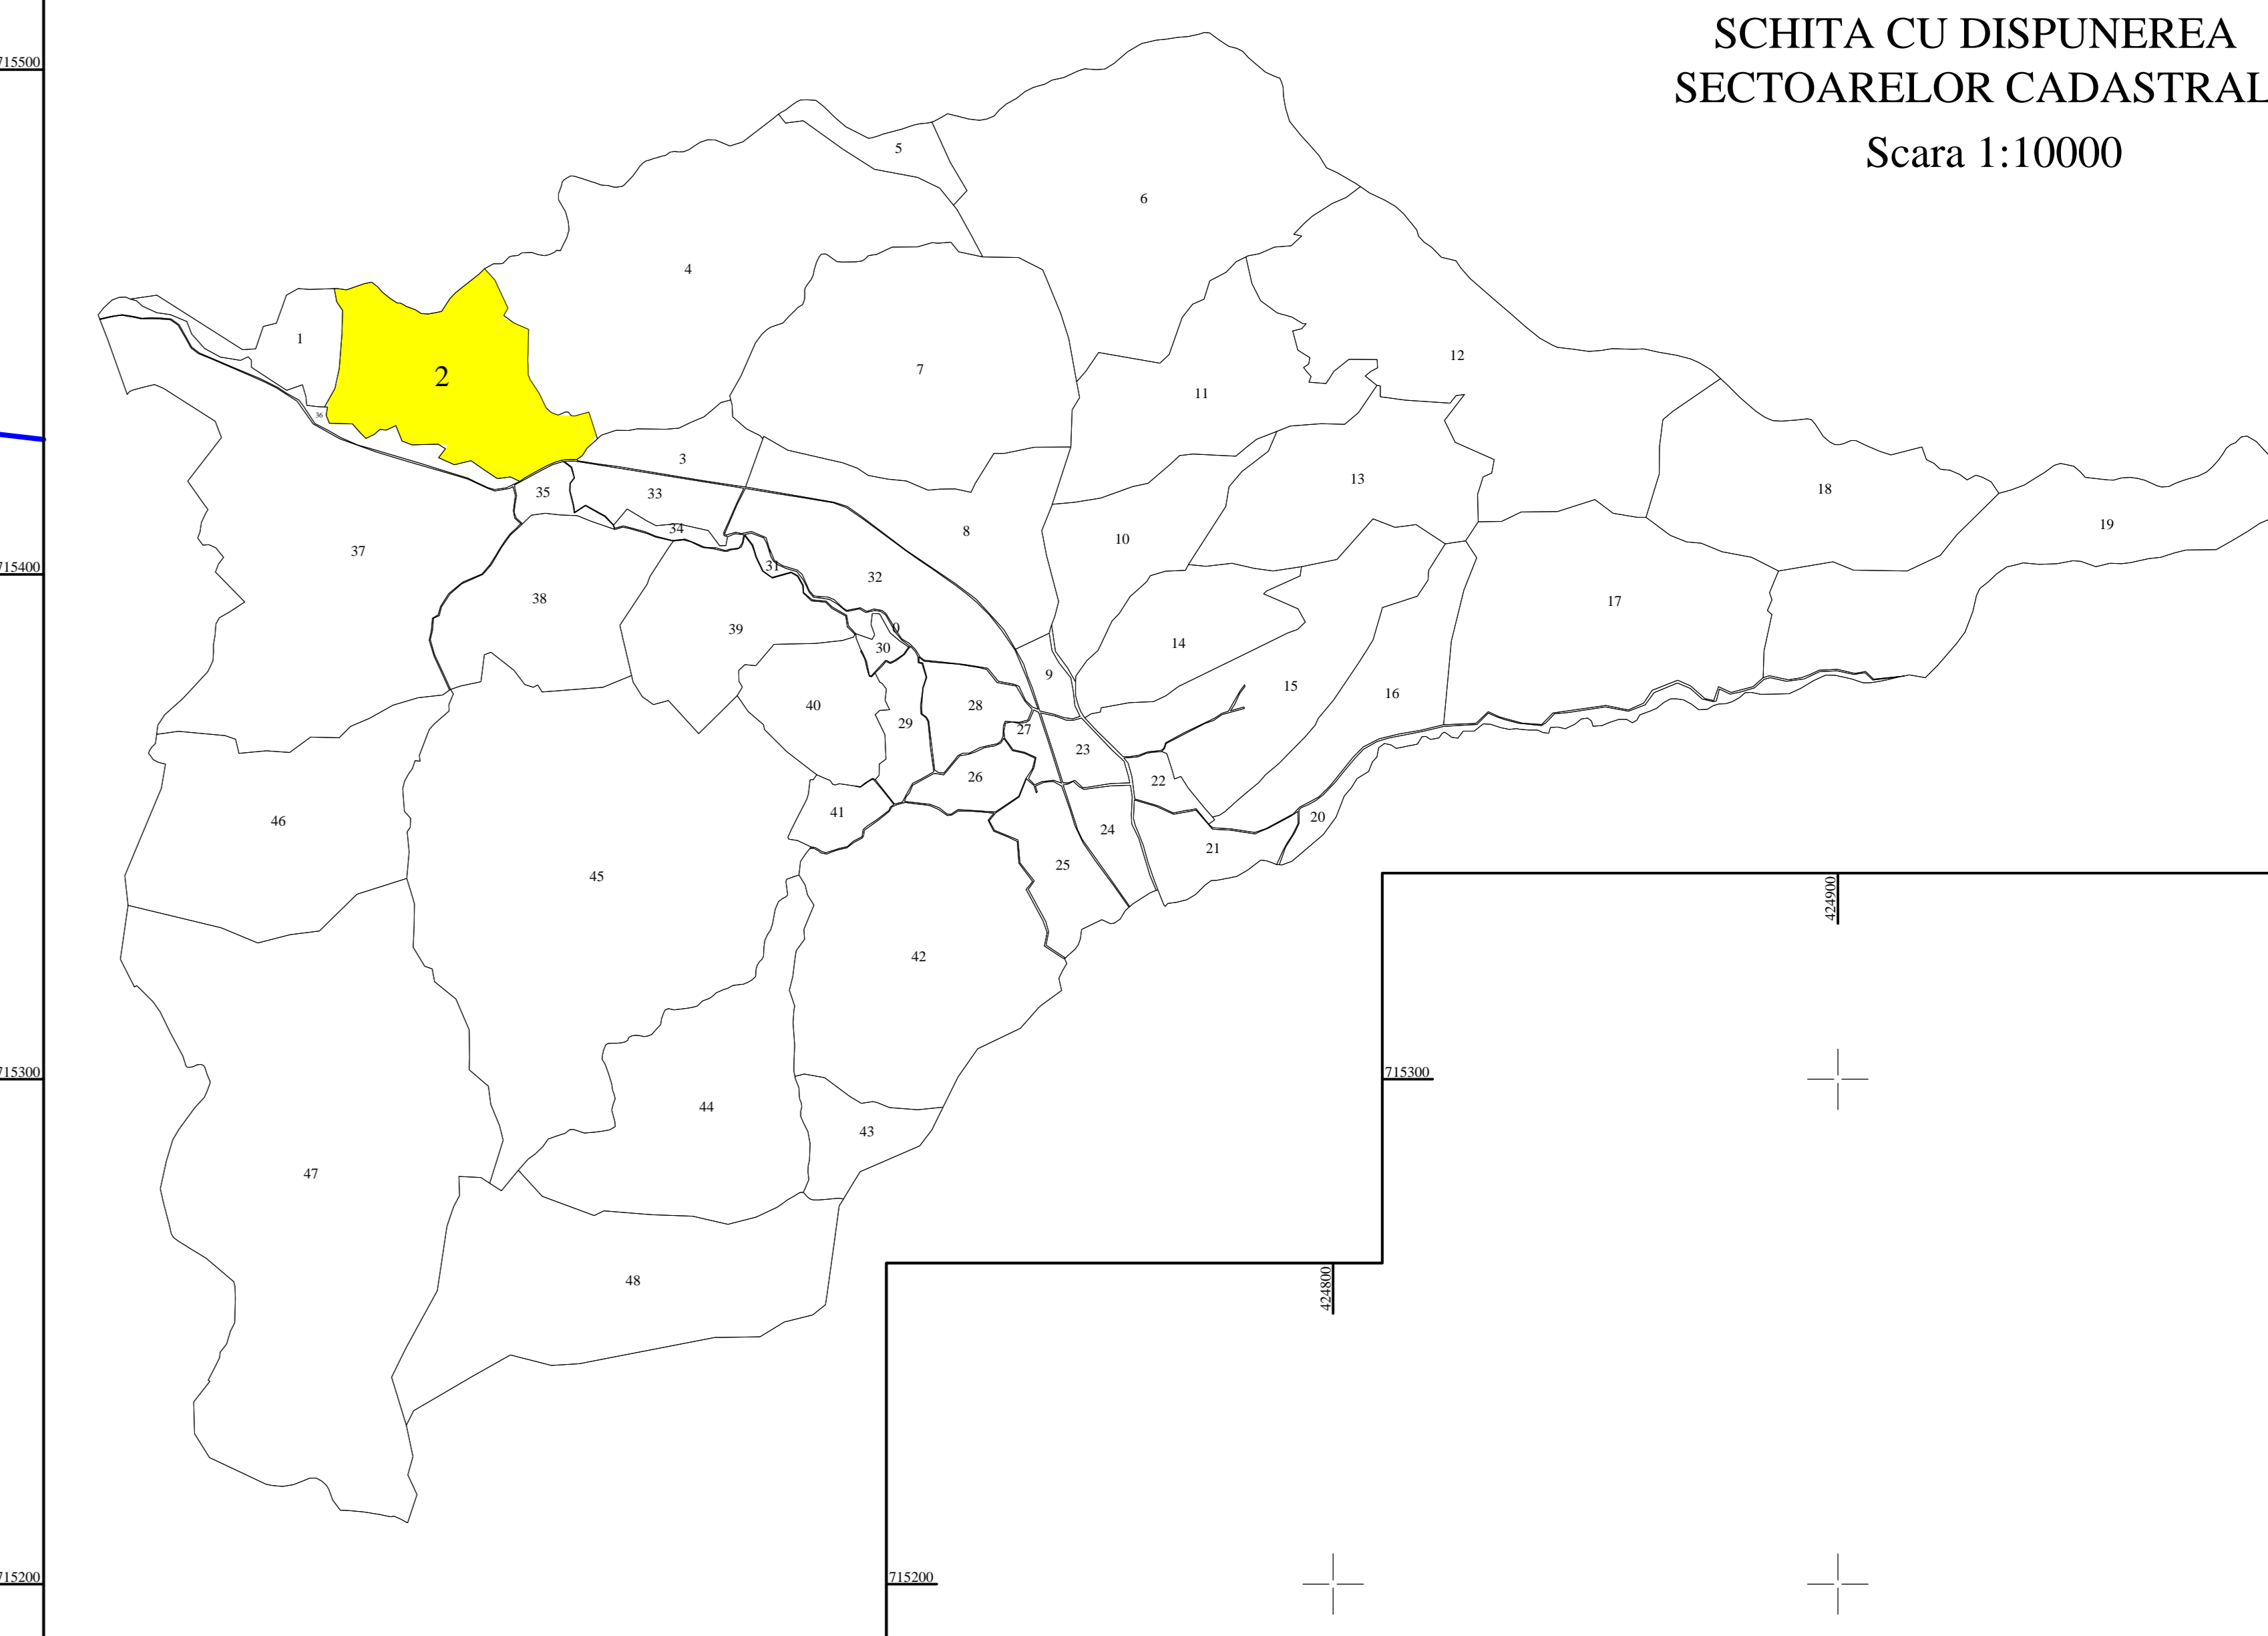

Sector 1

Sector 4

Sector 3

Sector 35

Sector 36

Extravilan
Loc. Rona de Jos

Intravilan
Loc. Rona de Jos

Valea Ronișoara

Intravilan
Loc. Rona de Jos

Valea Ronișoara

Legenda:

- limită UAT
- limită Sector Cadastral
- limită intravilan
- limită imobil
- construcție cu caracter permanent
- nr. postal imobil
- nr. Sector Cadastral

"Copie spre publicare"

Executant:
S.C. SIA-TOPCAD ORIENT S.R.L.
Ing. ALBEI IONELA-DANIELA

Data: Mai 2024