


SCHITA CU DISPUNEREA
SECTOARELOR CADASTRALE

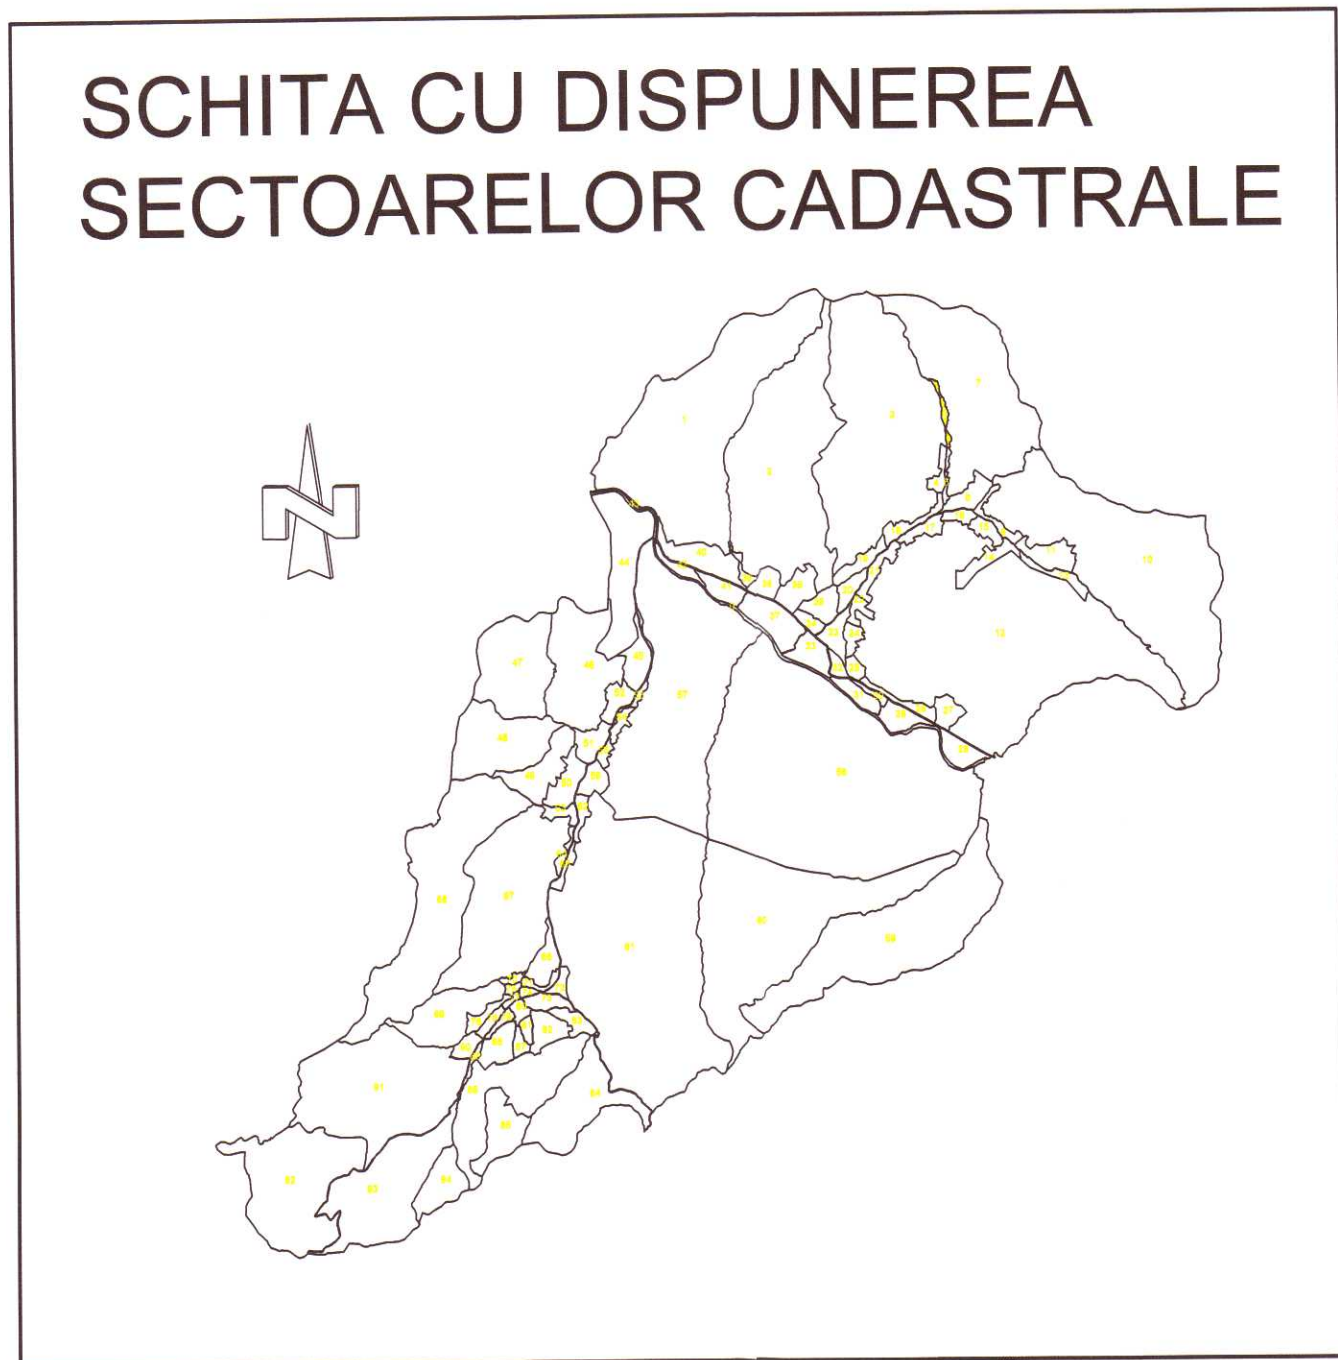


PLAN CADASTRAL
UAT STRÂMTURA, JUD. MARAMUREȘ, Sector cadastral 6

Sistem de proiectie STEREO 70

Scara 1:2000

LEGENDA:

	Limita UAT
	Limita sector cadastral
	Limita Intravilan
	Limita imobil
3040	ID imobil
	Nr. sector cadastral

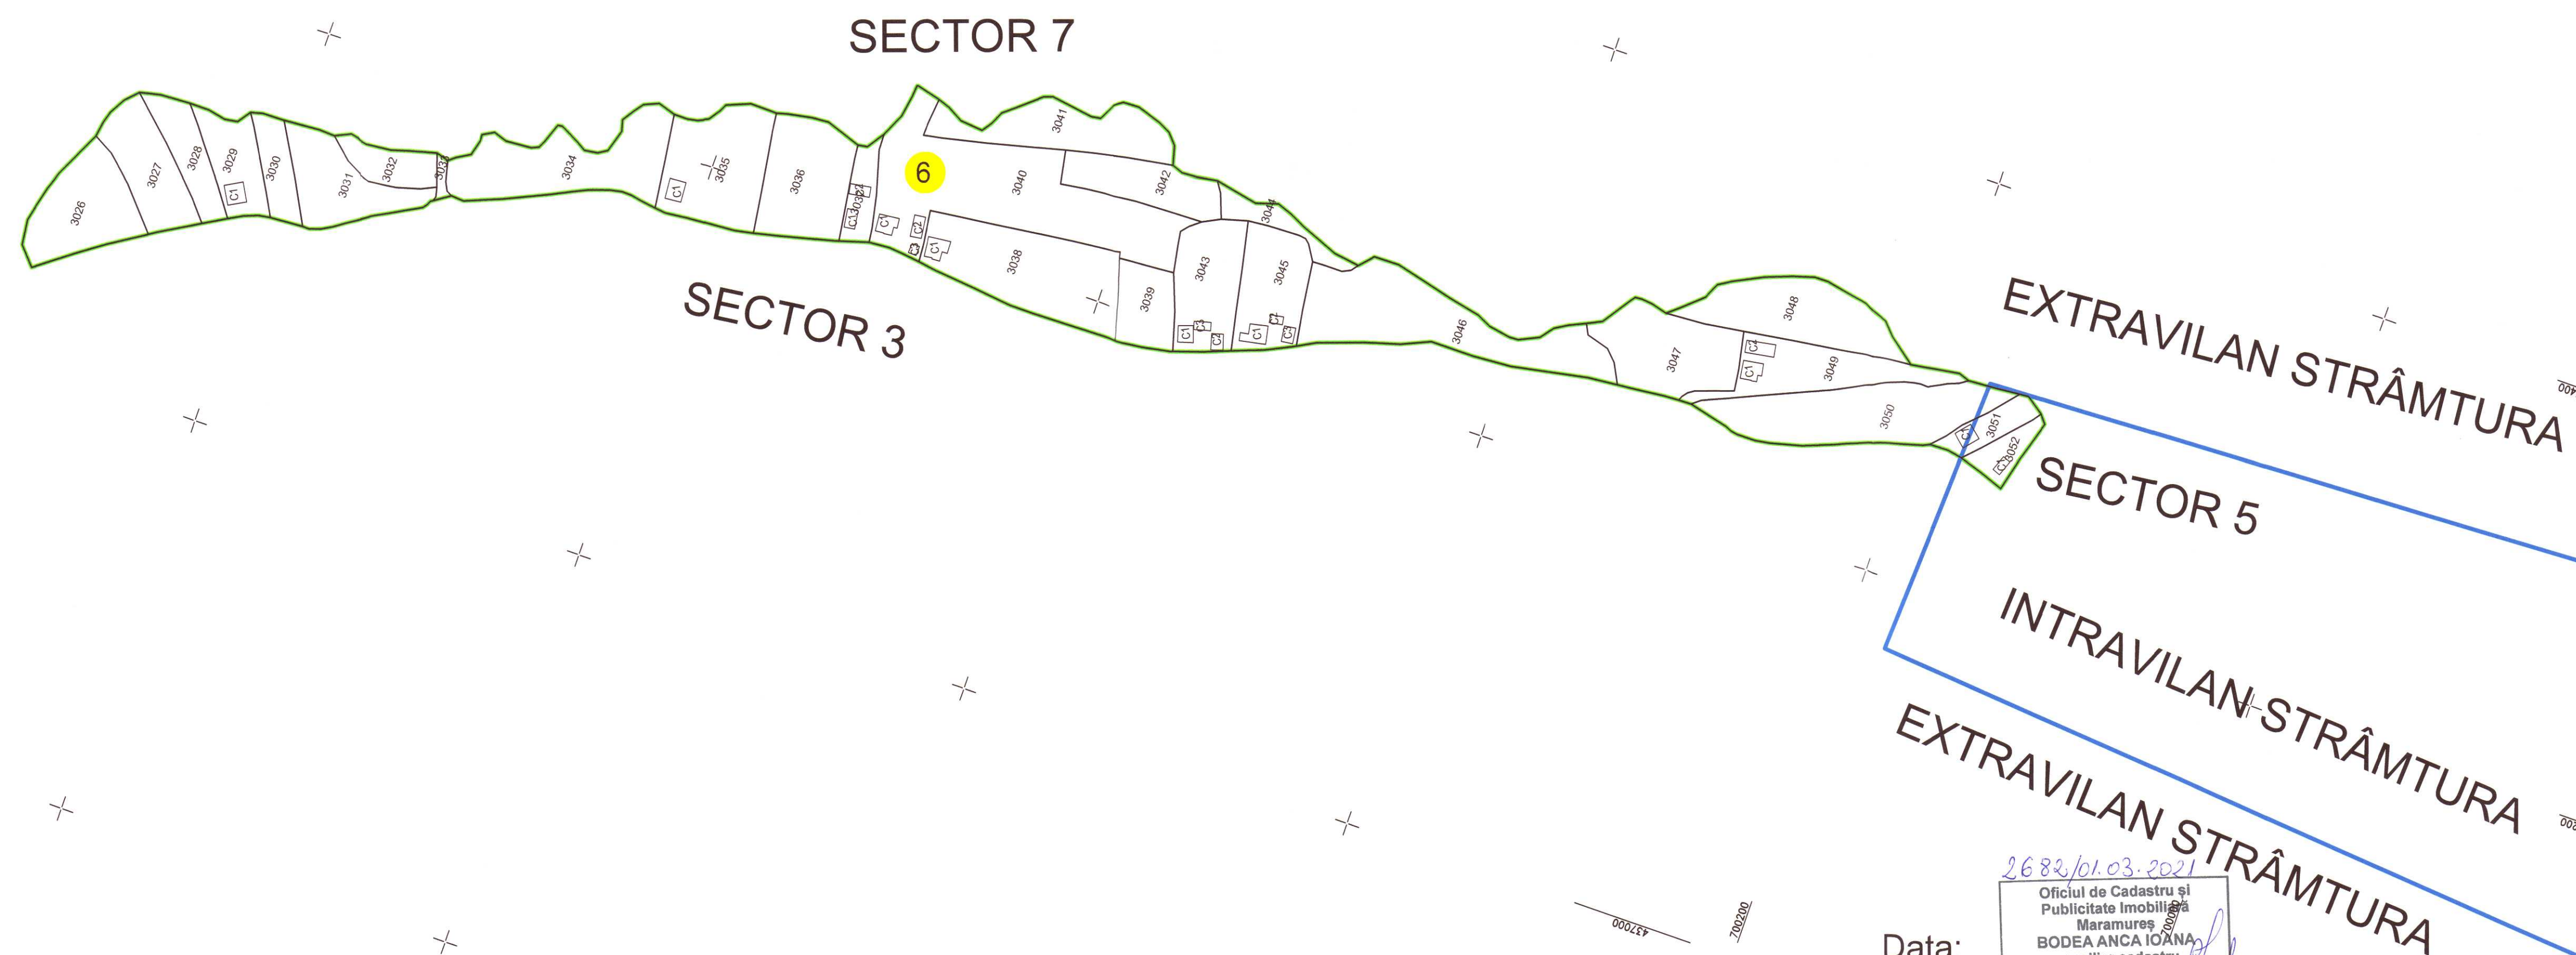

"SPRE PUBLICARE"

Data: 26.02/01.03.2021
FEBRUARIE 2021

Oficiul de Cadastru și
Publicitate Imobiliară
Maramureș
BODEA ANCA IOANA
consilier cadastru

MASTERCAD TOPO SRL
SERIA RO-B-J, NR. 1528/2019
CLASA I

Intocmit:
RĂȚANU DANIEL-IONEL
SERIA RO-B-F, NR. 2049
CAT. A

