


SCHITA CU DISPUNEREA
SECTOARELOR CADASTRALE

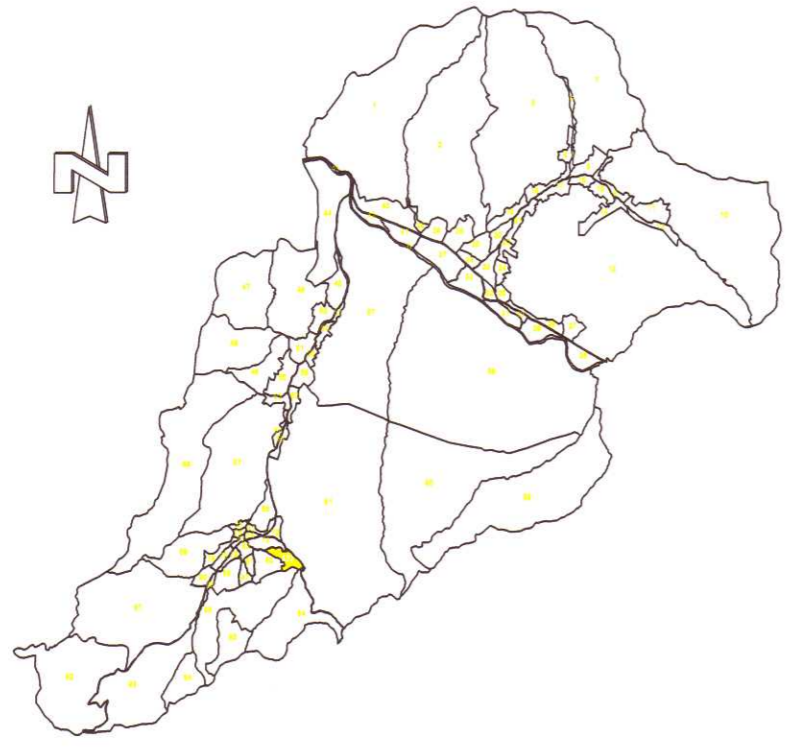

PLAN CADASTRAL


UAT STRÂMTURA, JUD. MARAMUREȘ, Sector cadastral 83

Sistem de proiectie STEREO 70

Scara 1:1000

LEGENDA:

- Limita UAT
- Limita sector cadastral
- Limita Intravilan
- Limita imobil
- 2480 ID imobil
- 83 Nr. sector cadastral

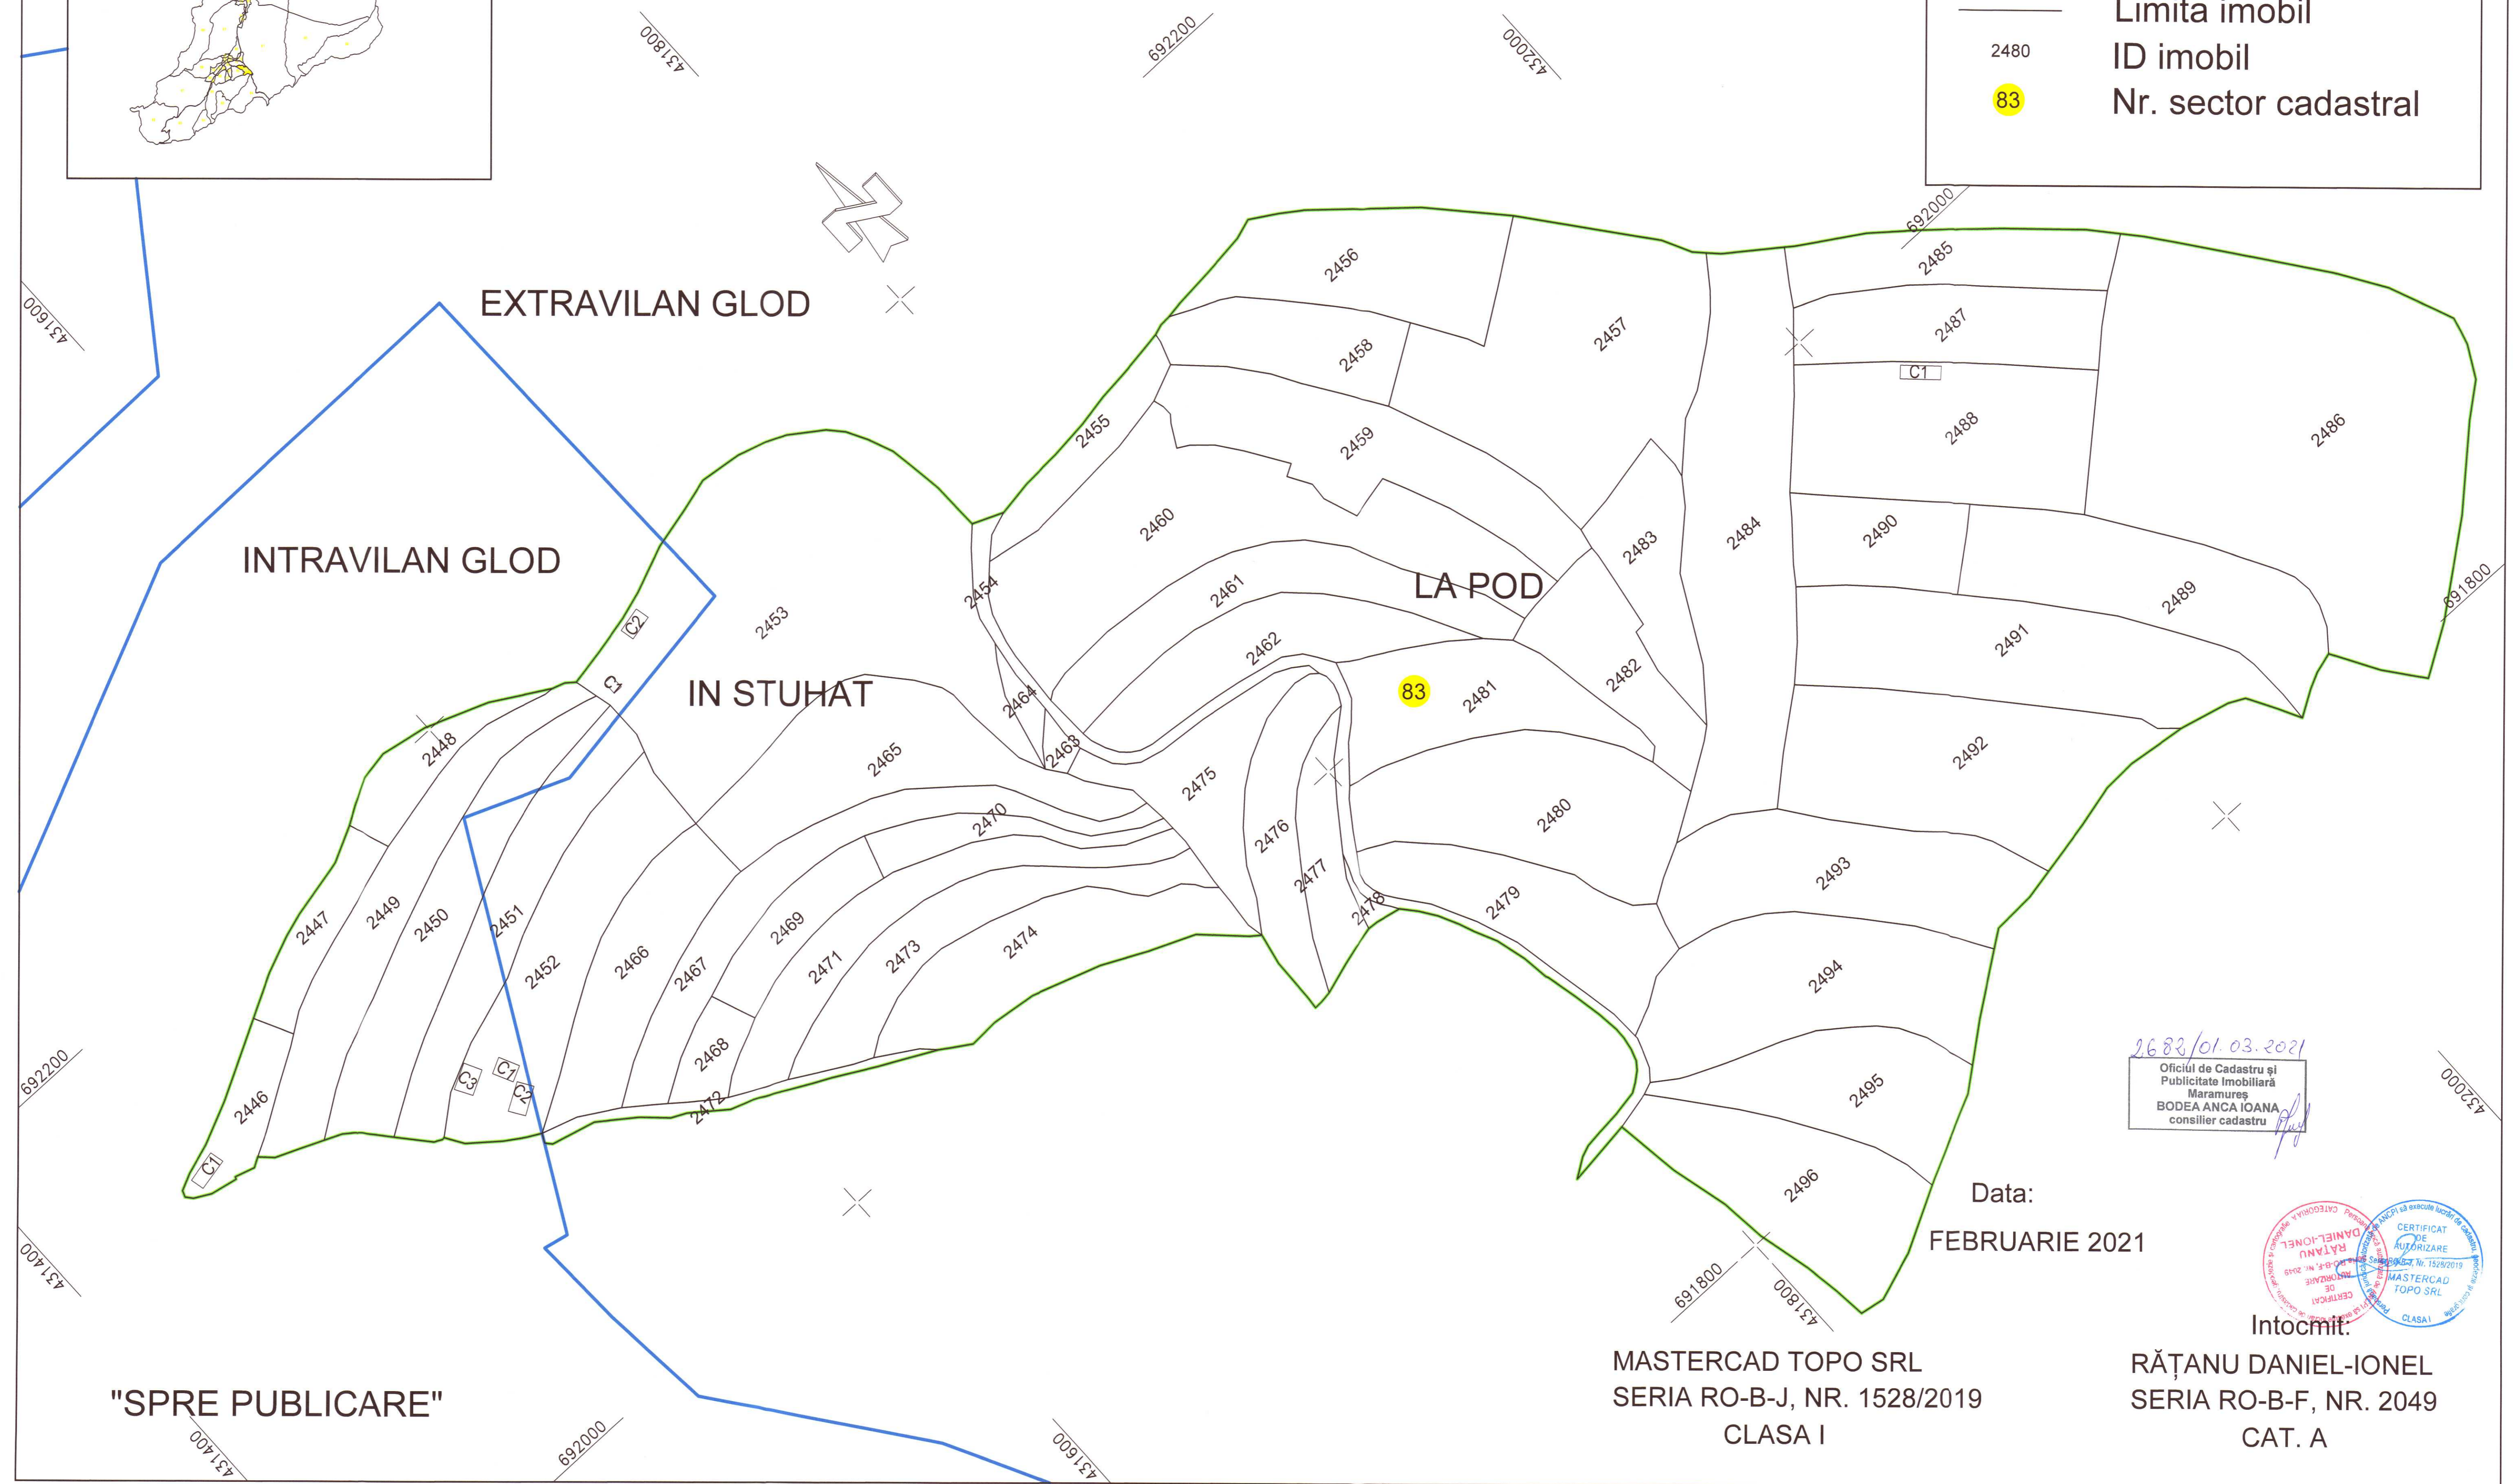

"SPRE PUBLICARE"

MASTERCAD TOPO SRL
SERIA RO-B-J, NR. 1528/2019
CLASA I

Data:
FEBRUARIE 2021

26.82/01.03.2021
Oficiul de Cadastru și
Publicitate Imobiliară
Maramureș
BODEA ANCA IOANA
consilier cadastru

Intocmit:

RĂȚANU DANIEL-IONEL
SERIA RO-B-F, NR. 2049
CAT. A

