




**PLAN CADASTRAL**  
**UAT VLĂDAIA, județul Mehedinți, sectorul cadastral 1**  
 Scara 1:2000, sistem de proiecție STEREO 70  
 Planșa 2  
 Spre publicare

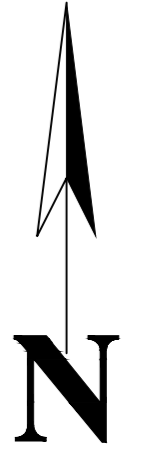


UAT PADINA

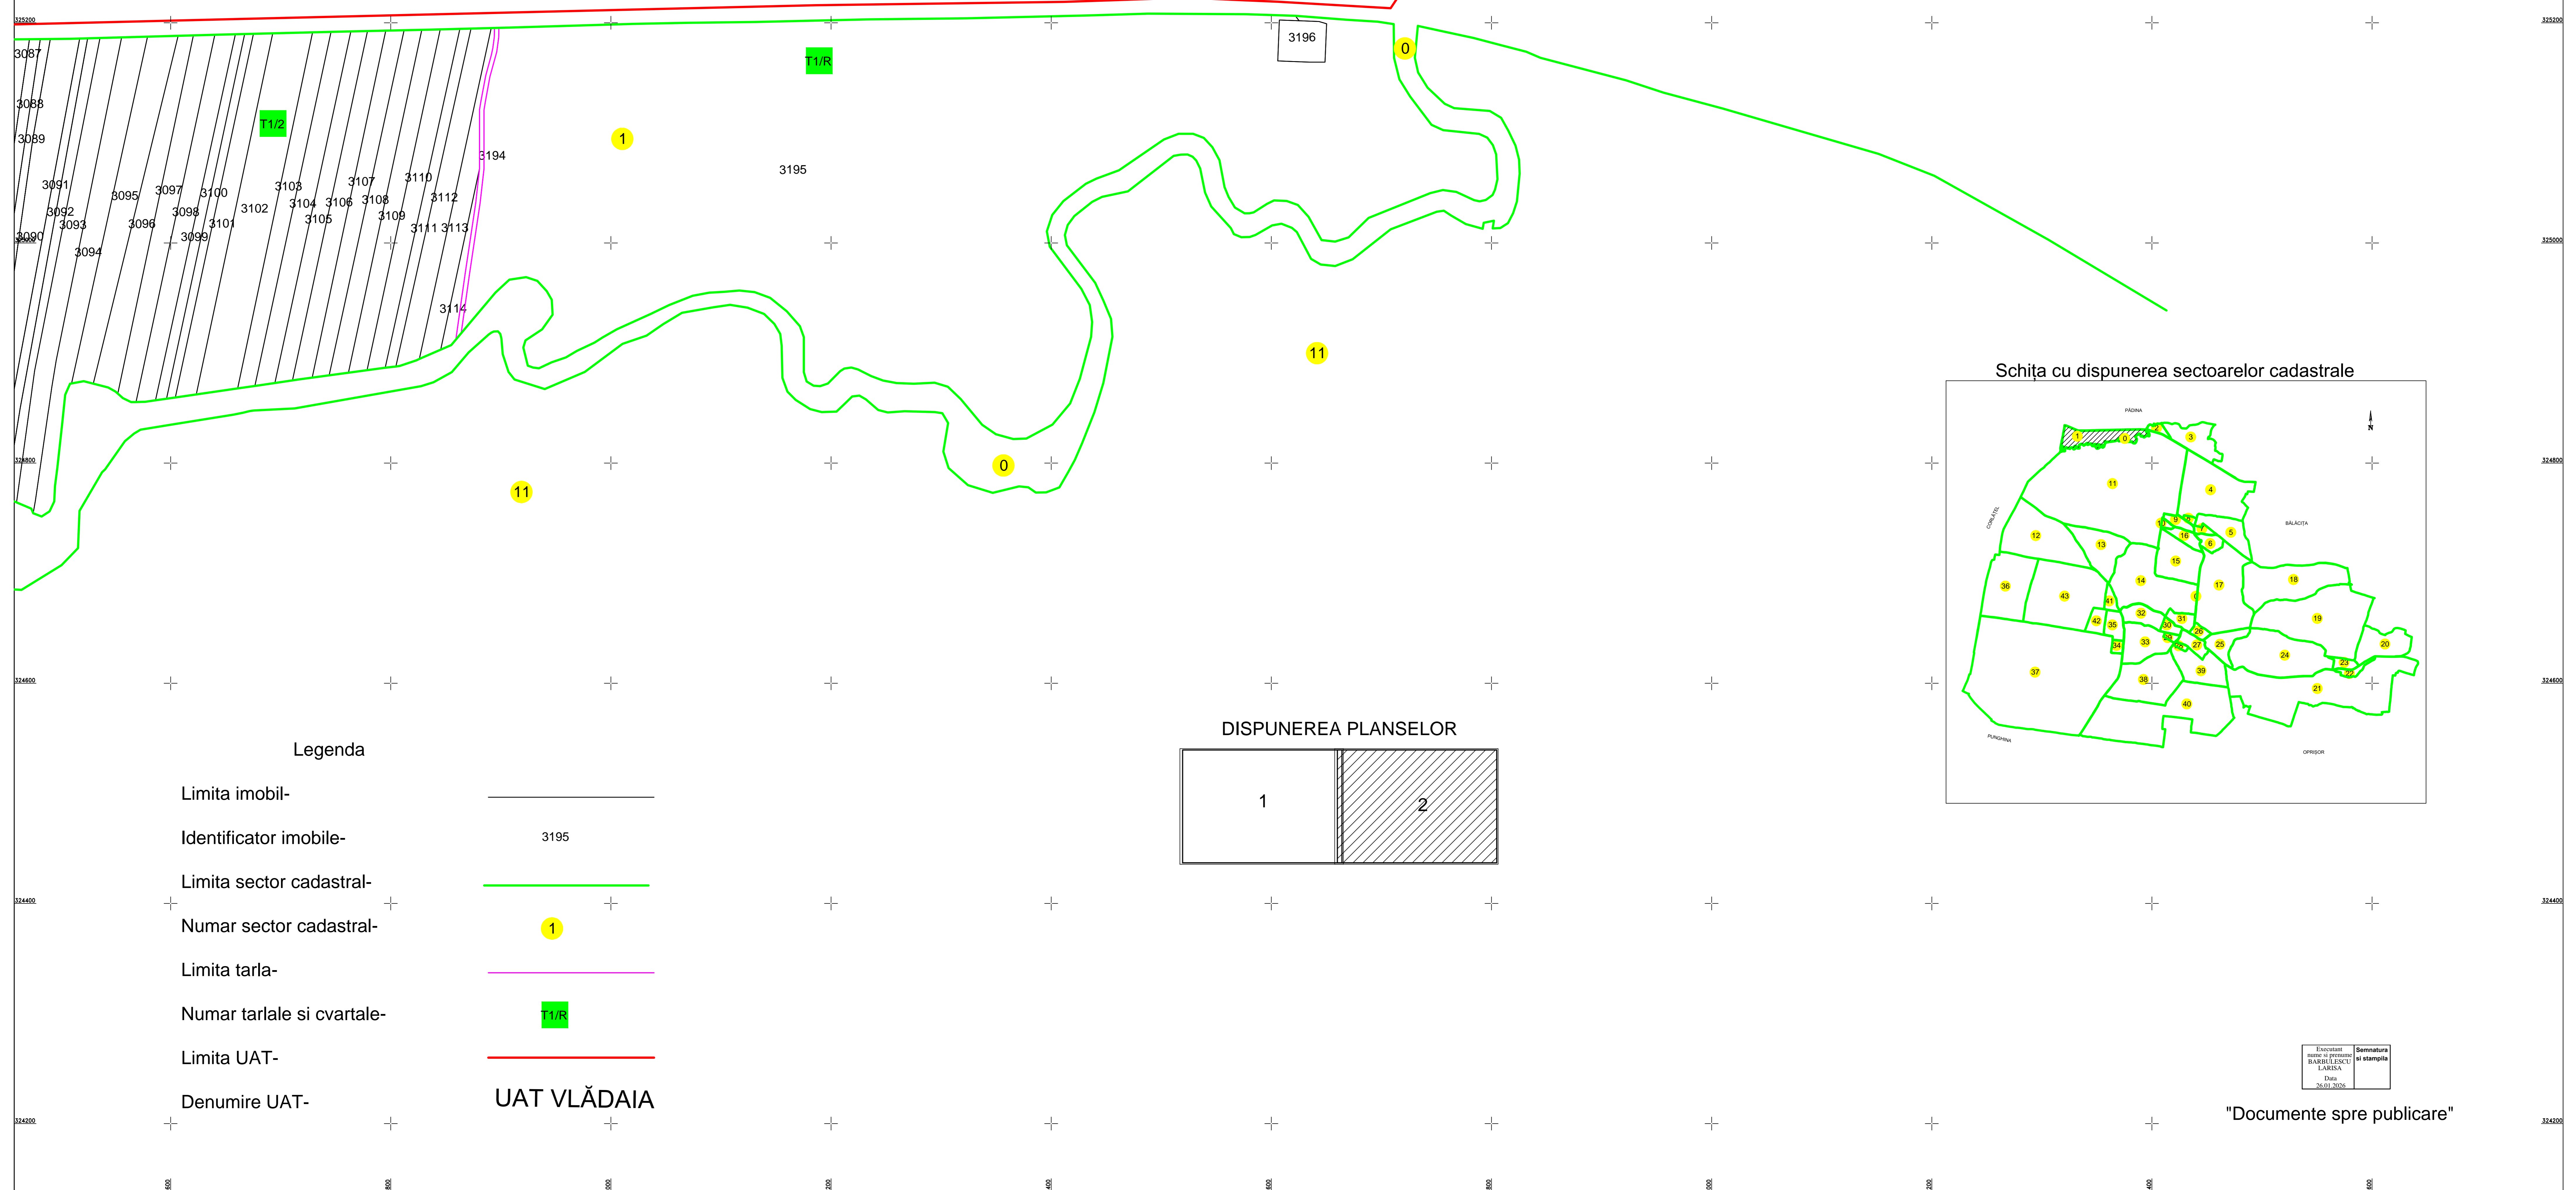

Schița cu dispunerea sectoarelor cadastrale

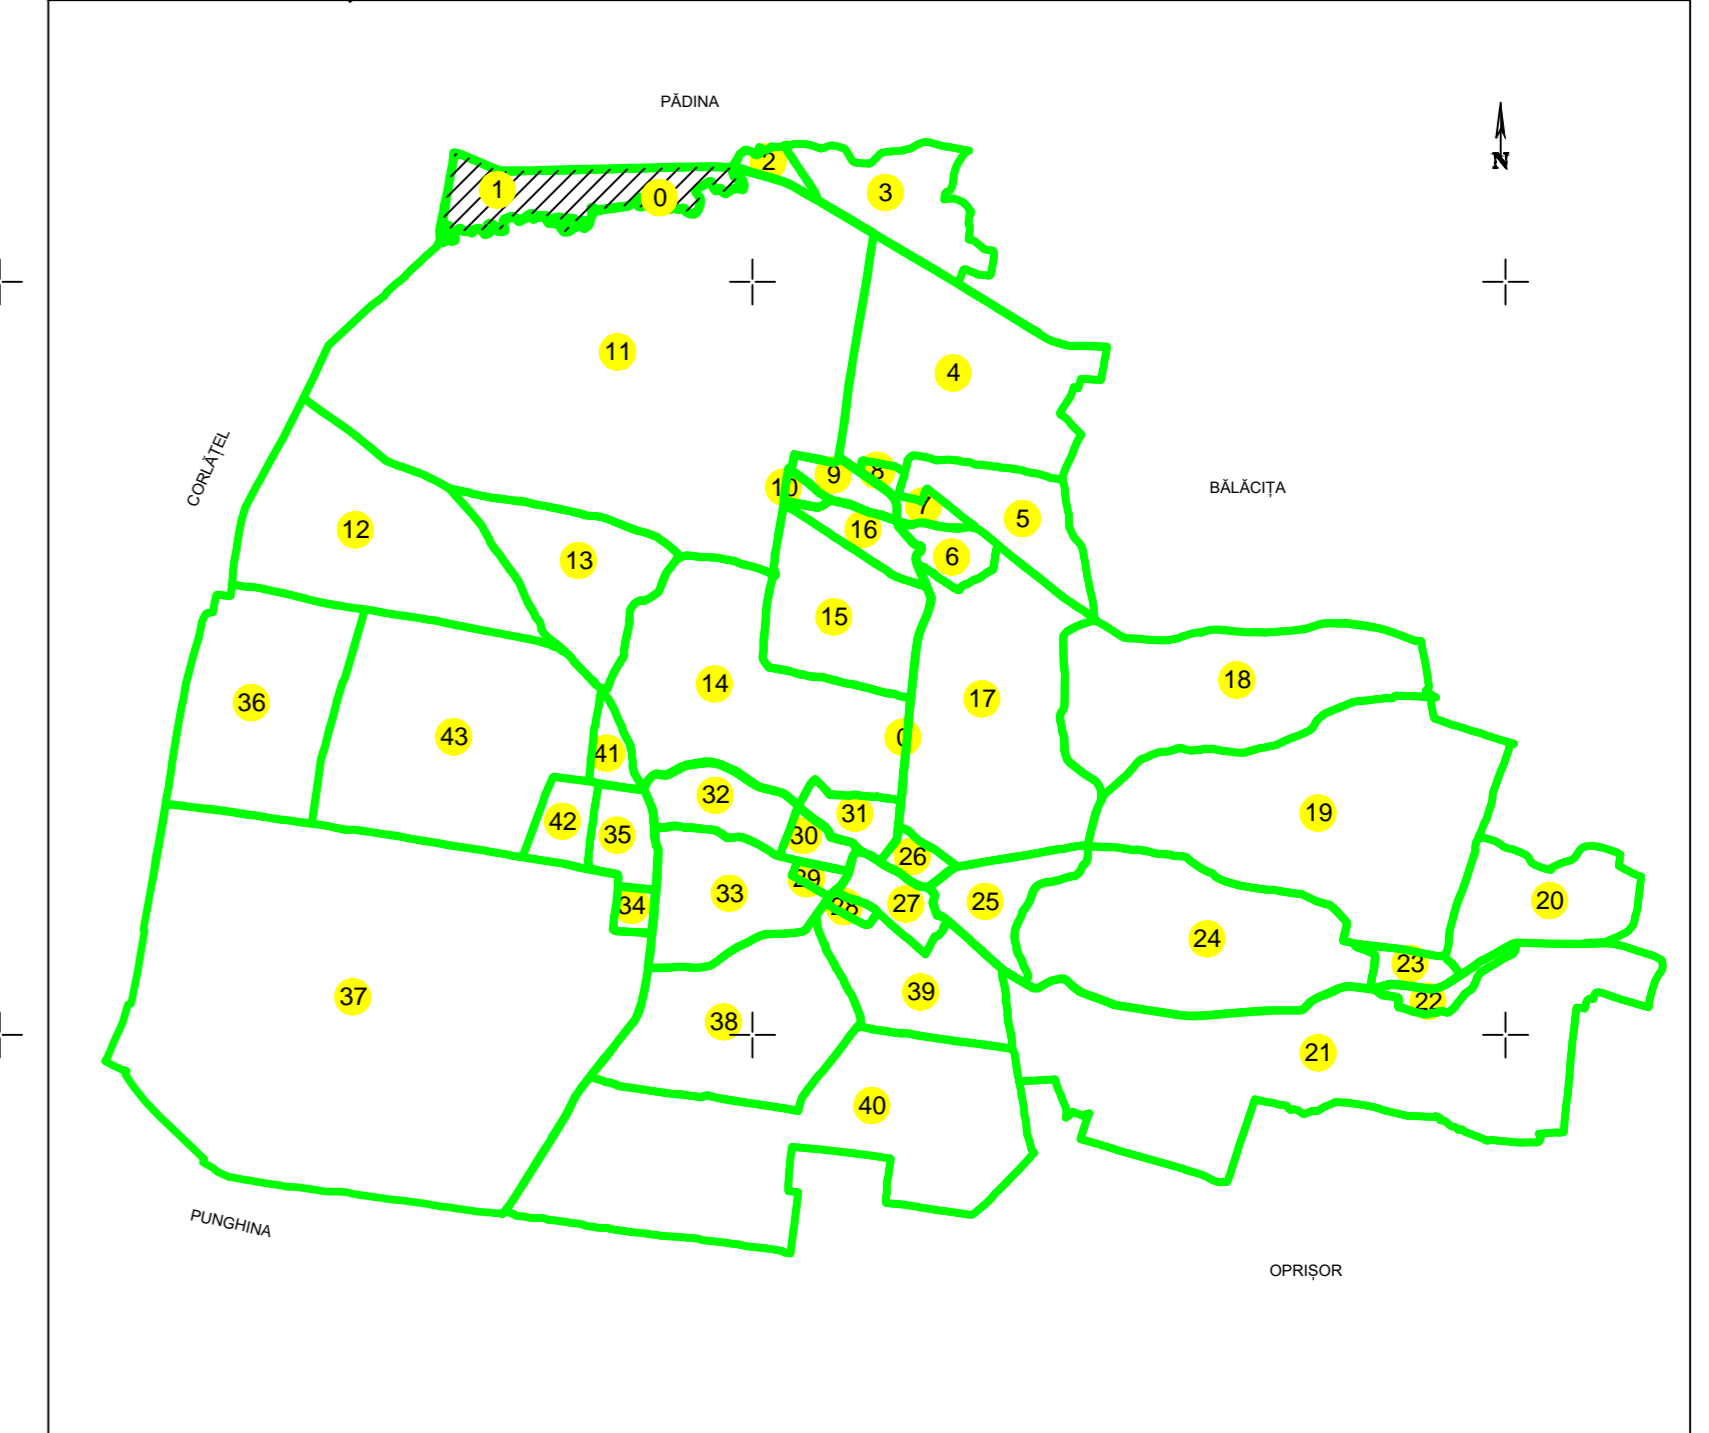

DISPUNEREA PLANSELOR

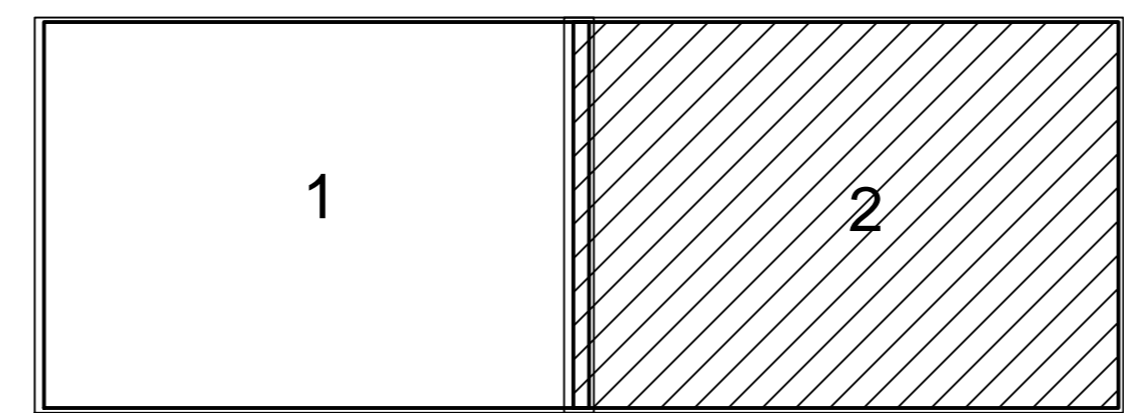

Legenda

- Limita imobil-
- Identificator imobile-
- Limita sector cadastral-
- Numar sector cadastral-
- Limita tarla-
- Numar tarlale si cvartale-
- Limita UAT-
- Denumire UAT- **UAT VLĂDAIA**

Executant  
 Barbu Bărbulescu  
 S.A.R.L.S.A.  
 Data  
 26.03.2024

Semnatura  
 + stampila

"Documente spre publicare"