



PLAN CADASTRAL
 UAT CRACIUNESTI - JUDET MURES
 SECTOR CADASTRAL 28
 SPRE PUBLICARE
 SCARA 1:1000
 Sistem de proiectie STEREO 70

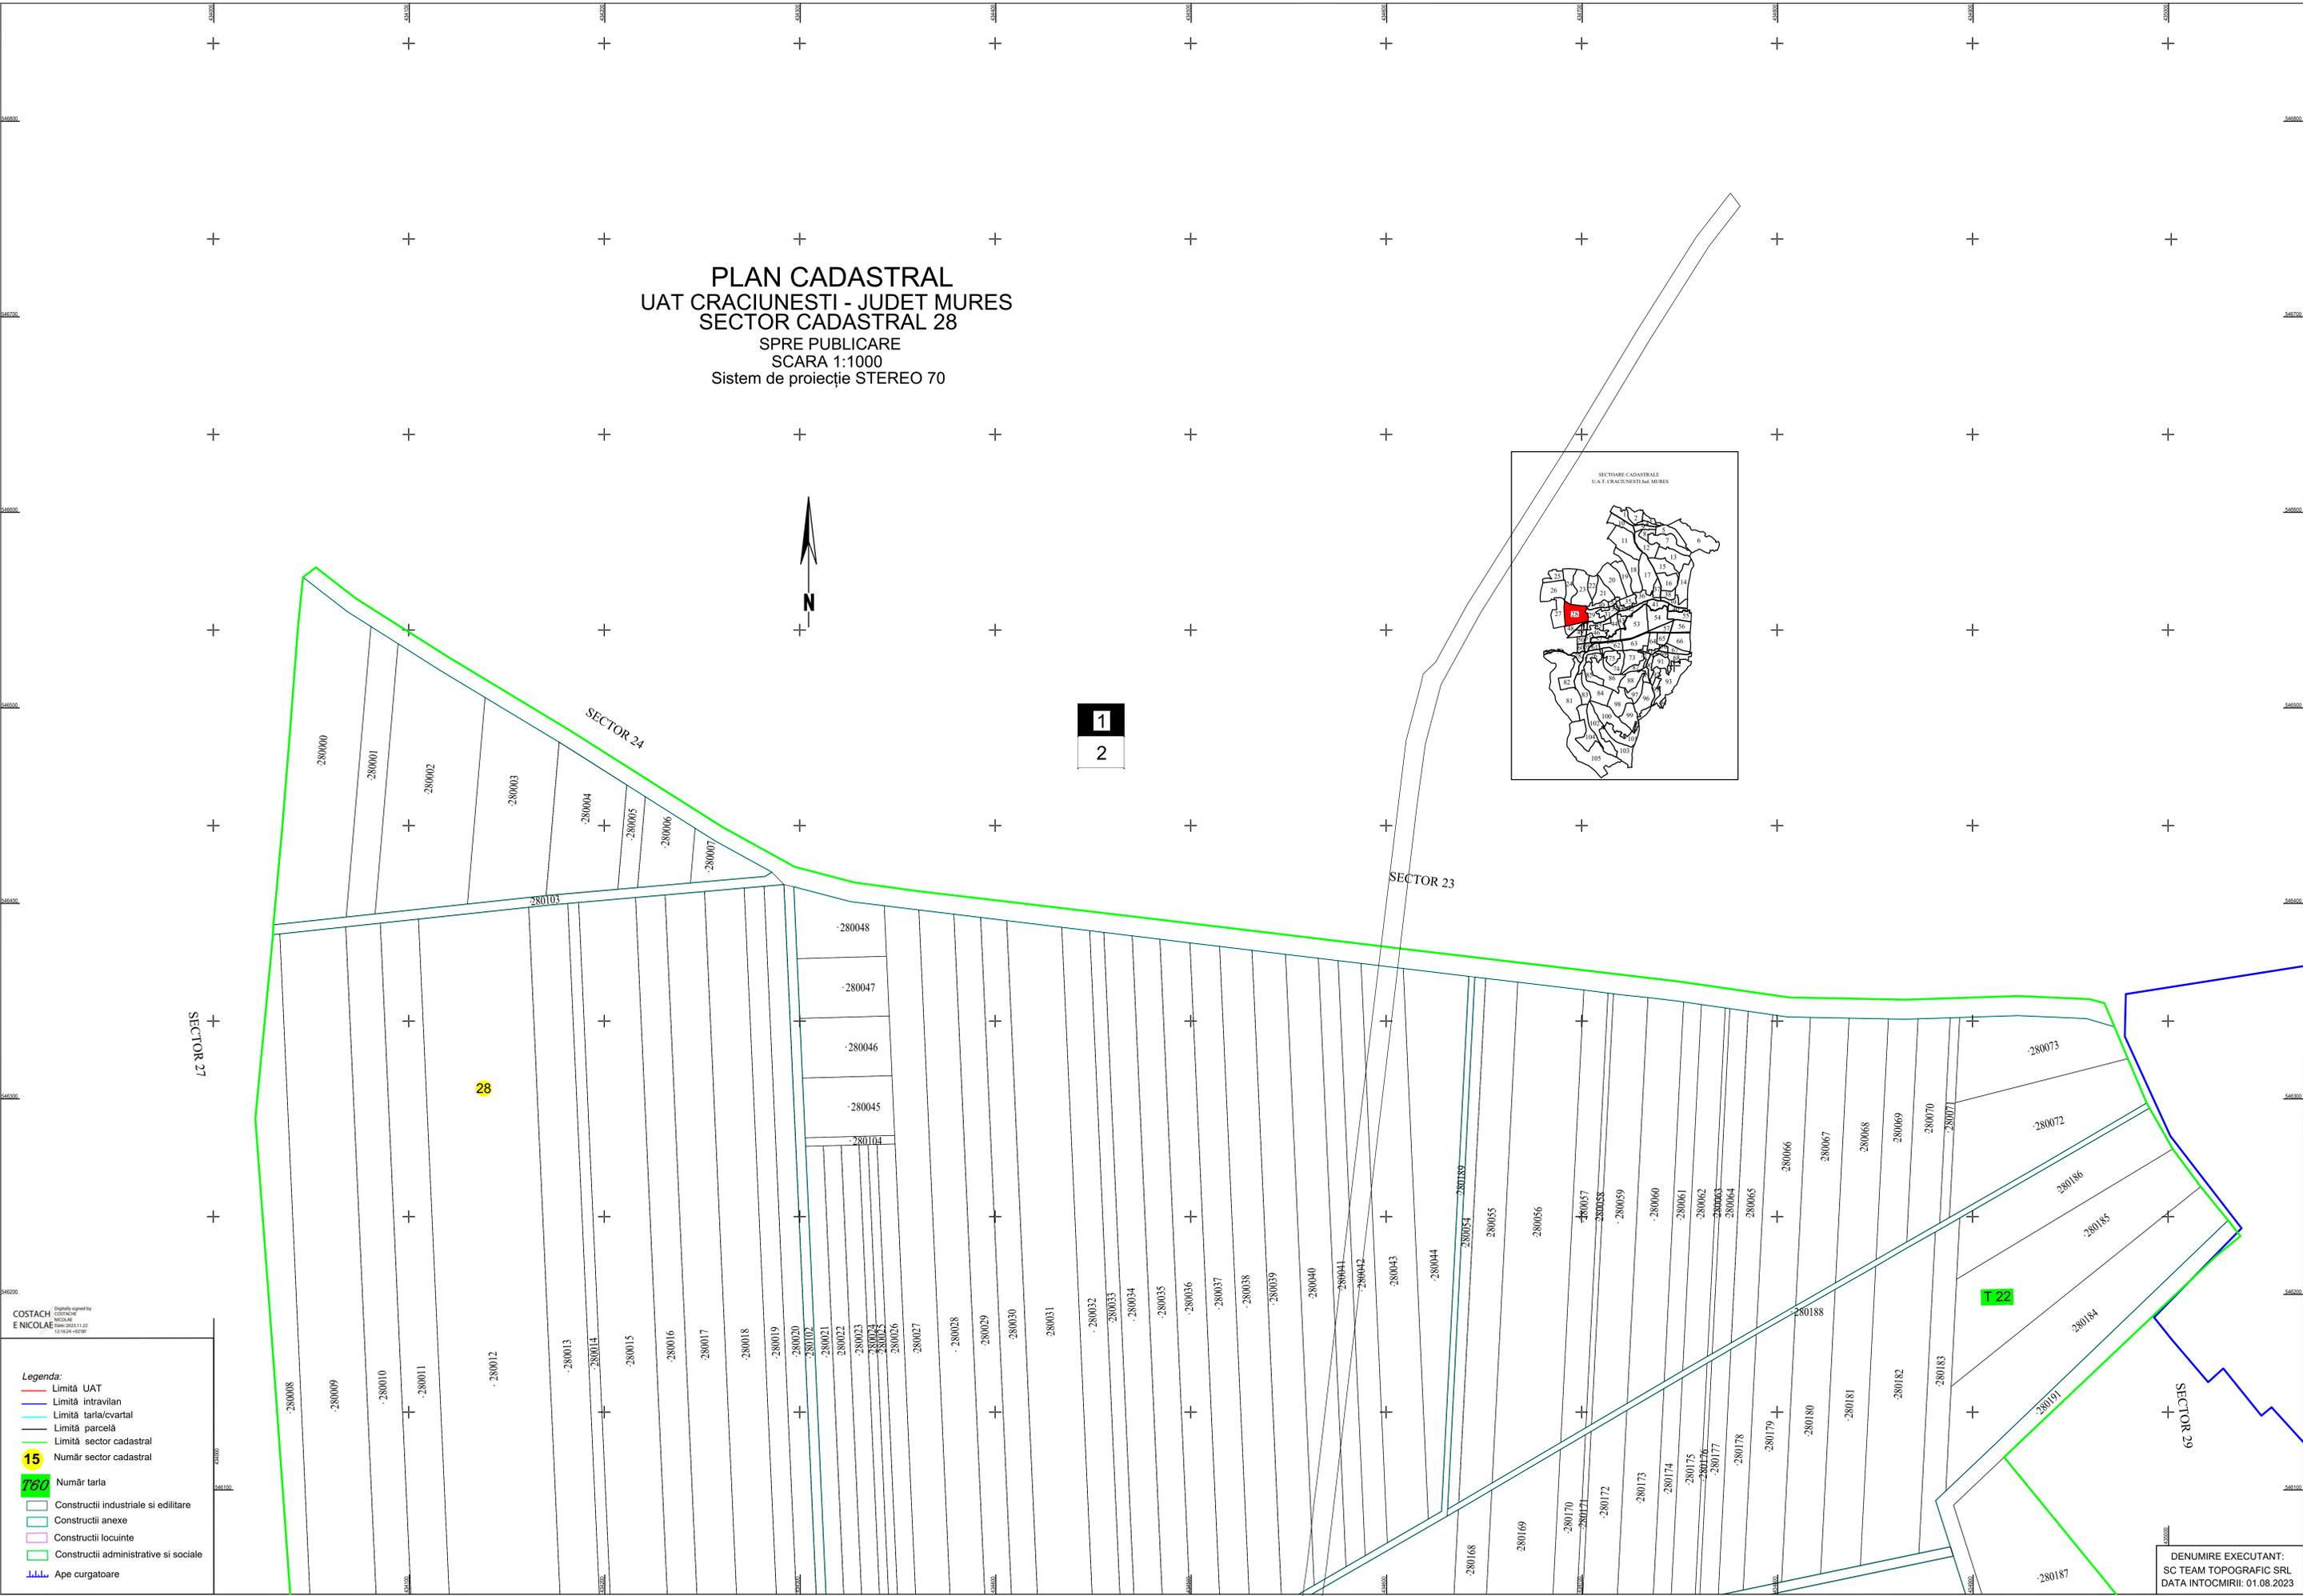

1
2

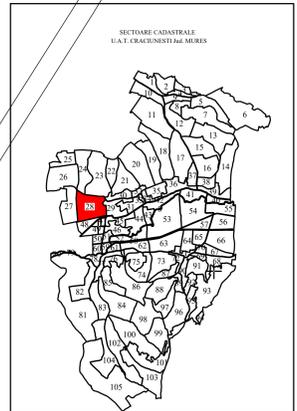

Digitally signed by COSTACHE NICOLAE Date: 2023.11.22 12:54:45+0200

Legenda:

- Limită UAT
- Limită intravilan
- Limită tarla/cvartal
- Limită parcelă
- Limită sector cadastral
- 15 Număr sector cadastral
- 760 Număr tarla
- Constructii industriale si edititare
- Constructii anexe
- Constructii locuinte
- Constructii administrative si sociale
- — — Ape curgatoare

DENUMIRE EXECUTANT:
 SC TEAM TOPOGRAFIC SRL
 DATA INTOCMIRII: 01.08.2023