UAT: Sancraiu de Mures
Judetul: Mures

PLAN CADASTRAL

Scara 1:2000

1 cm pe plan = 20 m pe teren

Sector cadastral: 13
Plansa: 2

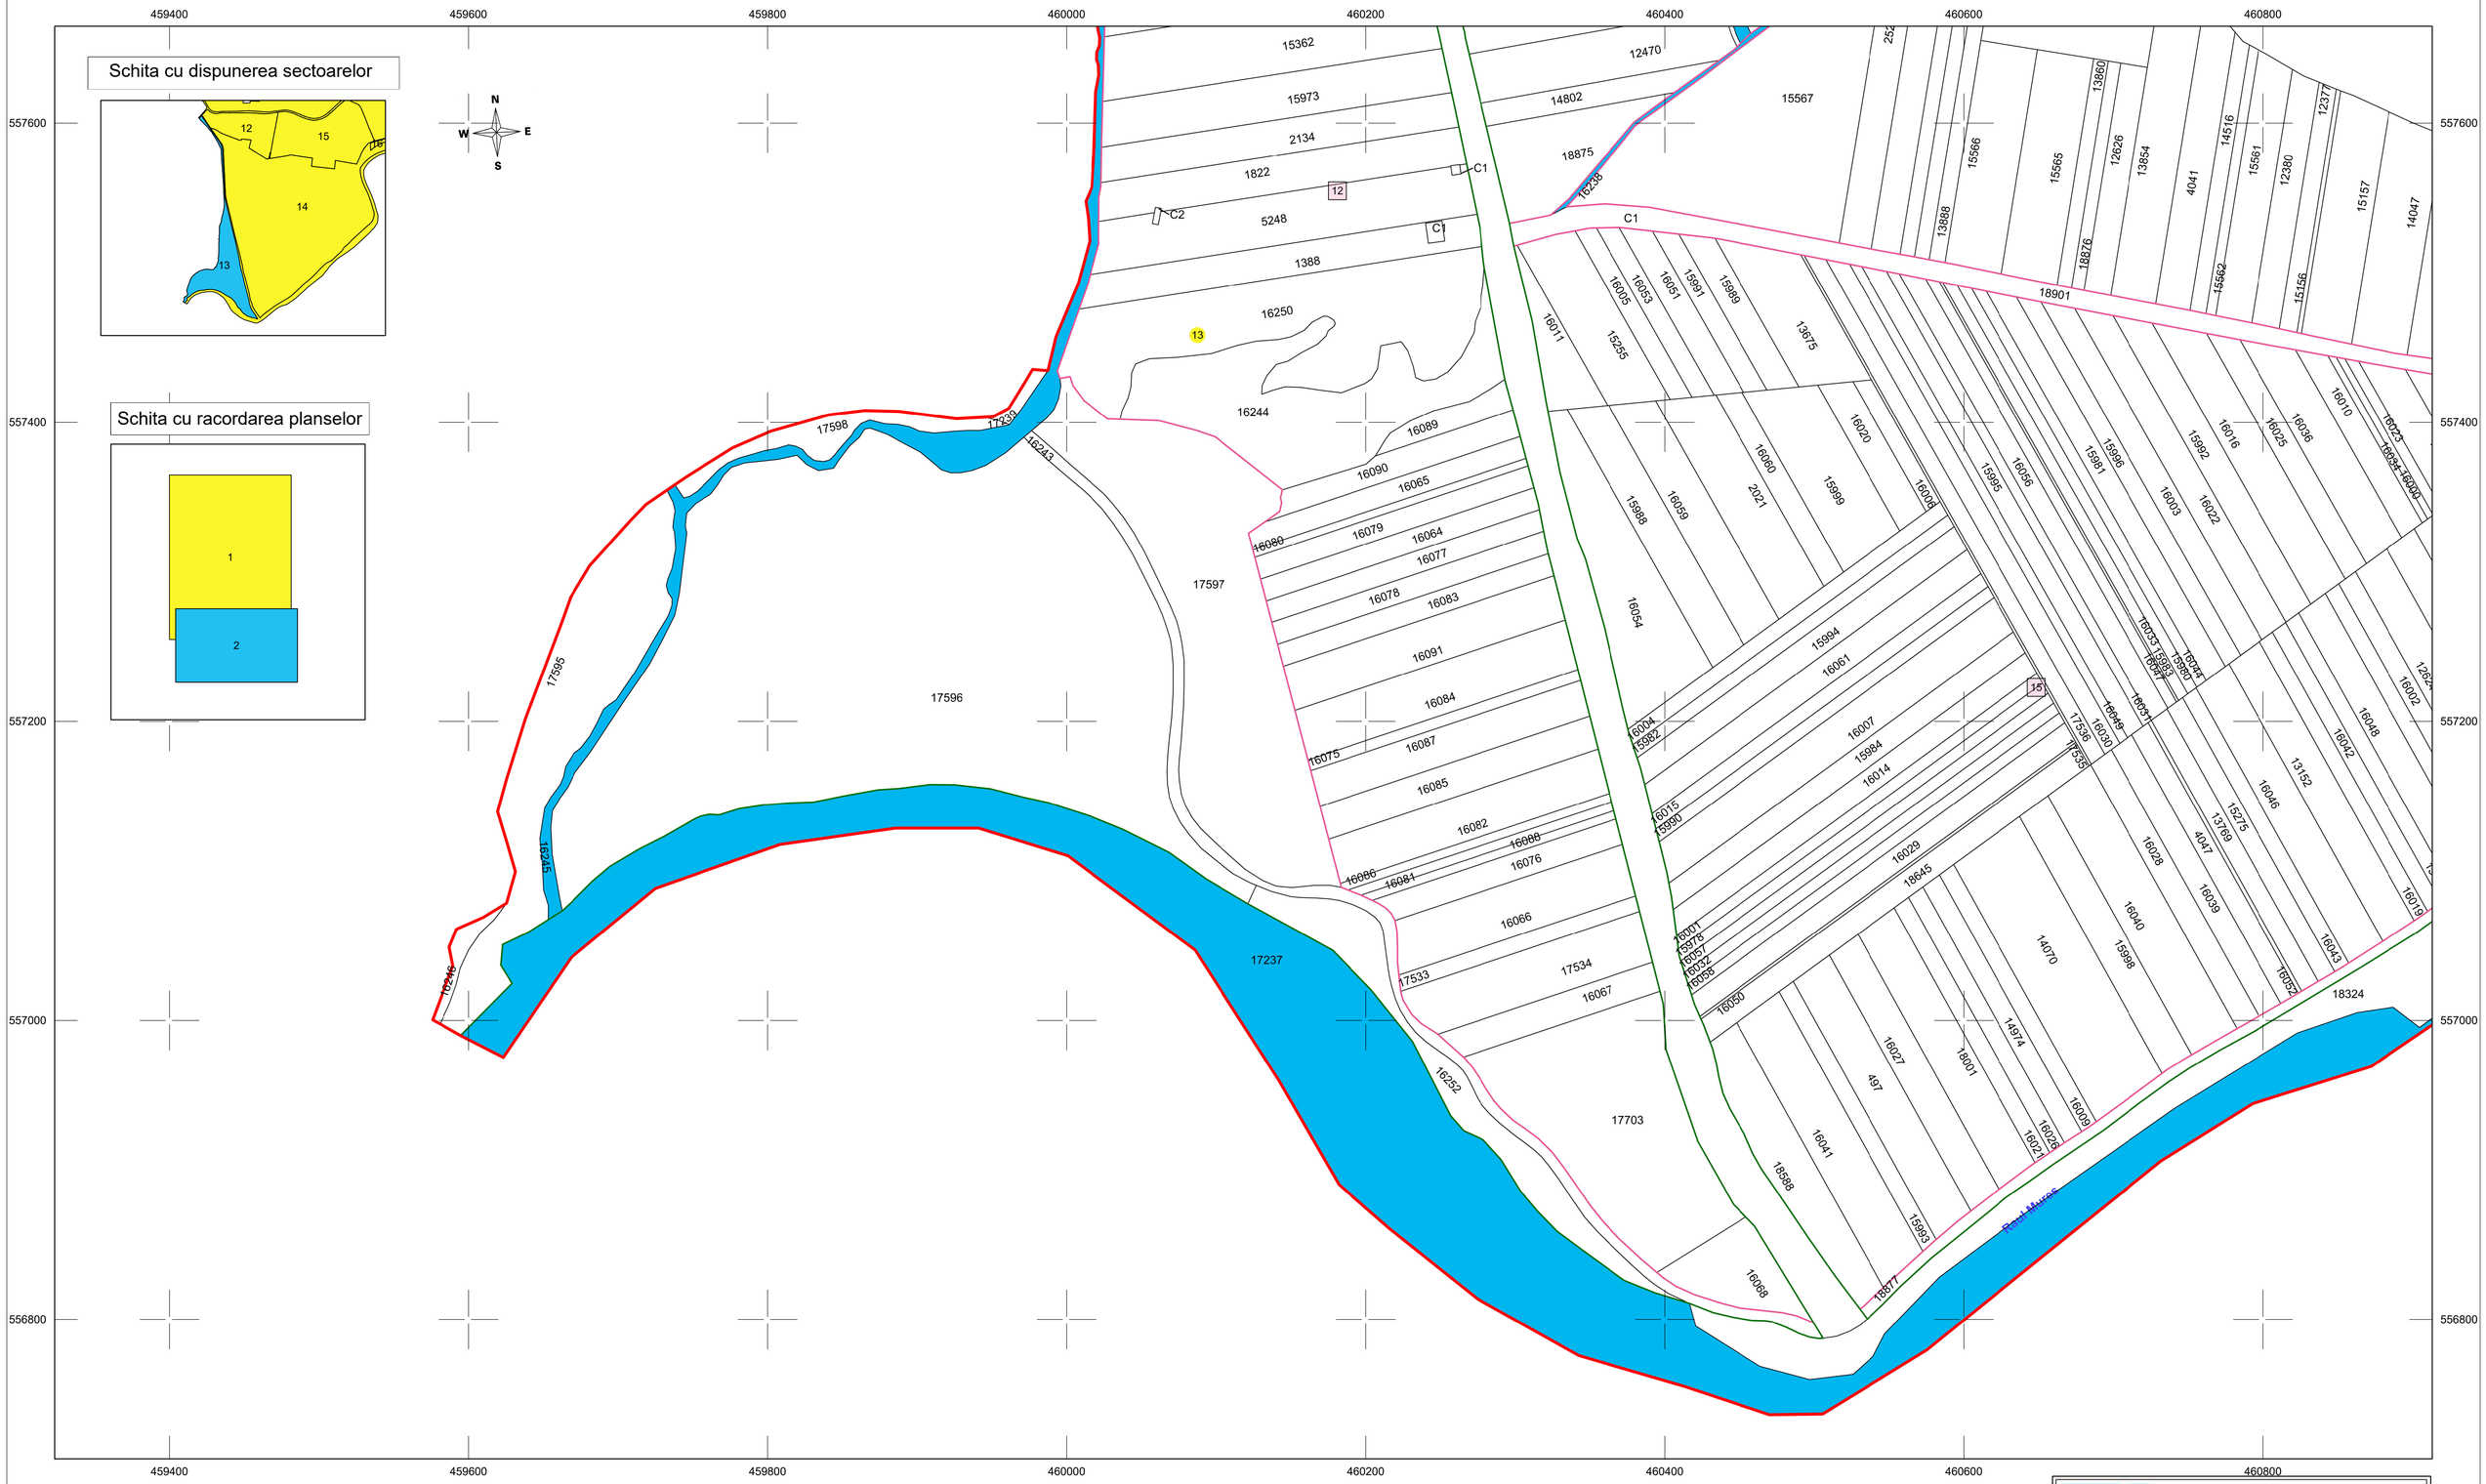

Legenda

	Limita teritoriu administrativ		Limita tarla	13	Numar sector cadastral	4047	Identificator imobil
	Limita intravilan		Limita imobil	12	Numar tarla	C1	Numar constructie
	Limita sector cadastral		Limita constructie		Hidrografie	Raul Mures	Denumire hidrografie

RAMBOLL
Certificat de autorizare
Clasa I
Seria RO-B-J Nr. 1664
SC RAMBOLL SOUTH EAST EUROPE

SEMNAT ELECTRONIC
Sebastian Stoica
Autorizatie categoria A. Seria B. nr 3964

Data intocmirii: 2024
Sistem de proiectie: Stereografic 1970

Copia spre publicare