UAT: Sancraiu de Mures
Judetul: Mures

PLAN CADASTRAL

Scara 1:2000
1 cm pe plan = 20 m pe teren

Sector cadastral: 1
Plansa: 3

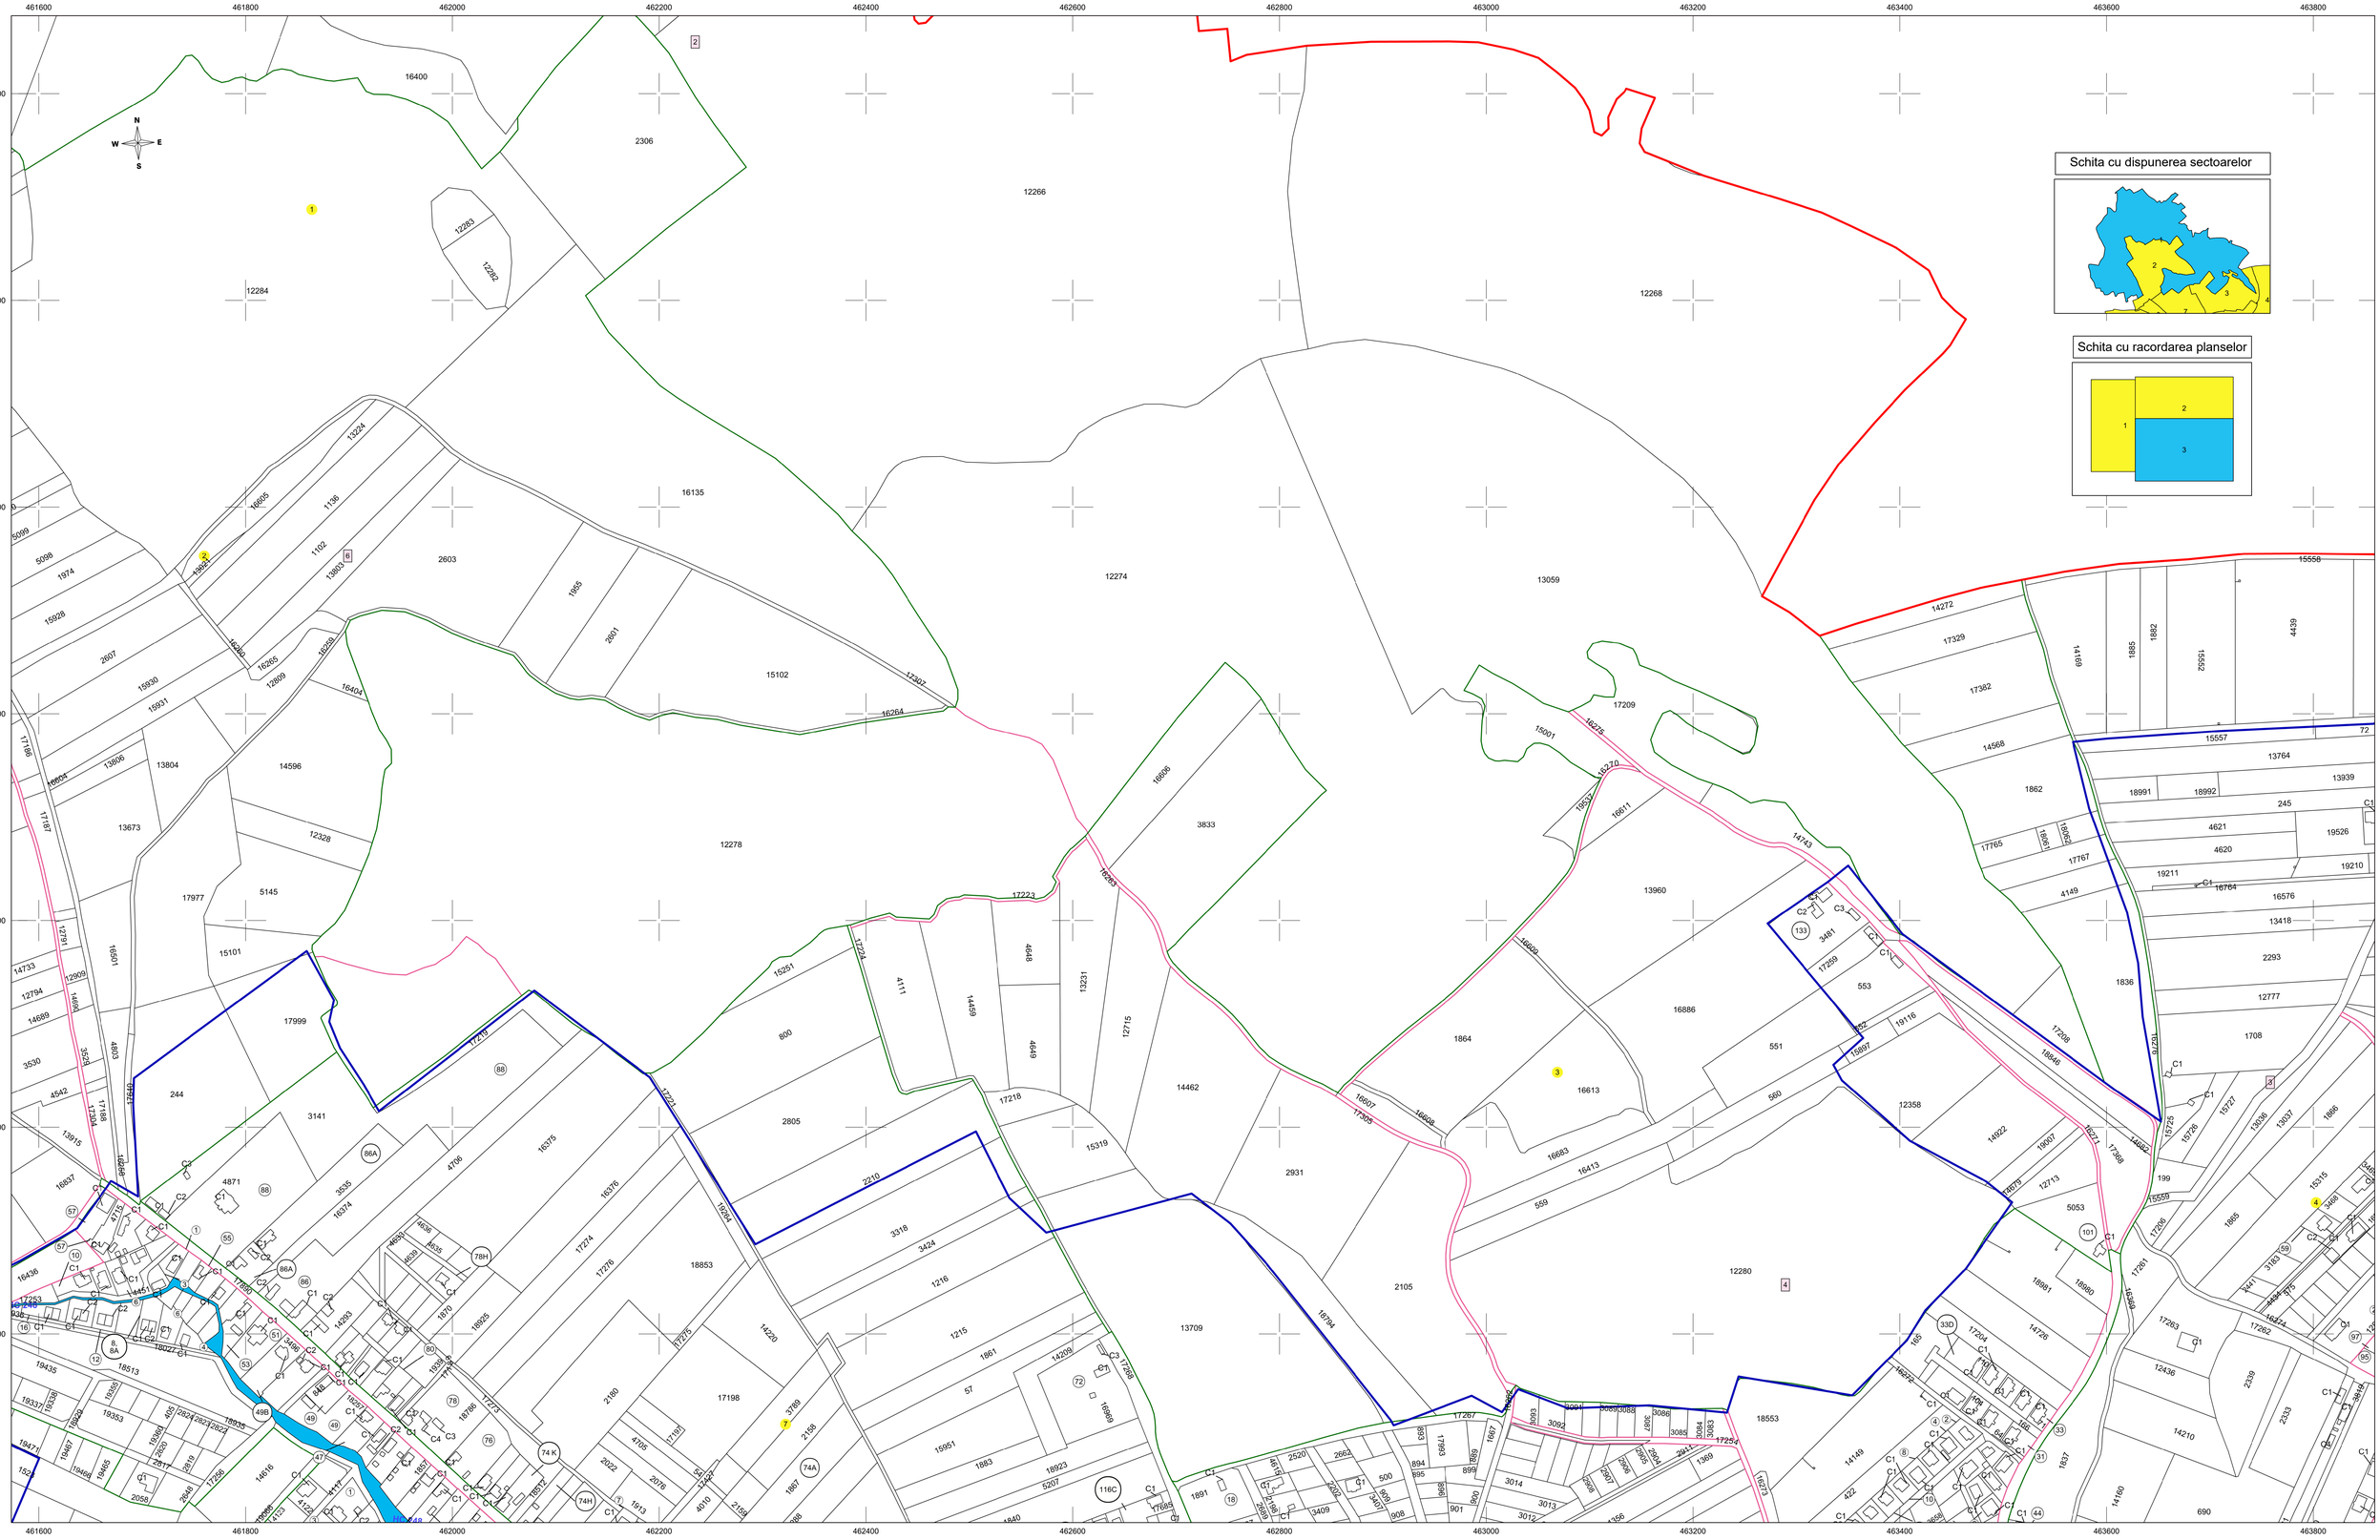

Legenda

Limita teritoriu administrativ	Limita tarla	1	Numar sector cadastral	2058	Identificator imobil
Limita intravilan	Limita imobil	|5|	Numar tarla	C1	Numar constructie
Limita sector cadastral	Limita constructie		Hidrografie	HC 248	Denumire hidrografie

RAMBOLL
Certificat de autorizare Clasa I Seria RO-B-J Nr. 1664
SC RAMBOLL SOUTH EAST EUROPE

SEMNAT ELECTRONIC
Sebastian Stoica
Autorizatie categoria A, Seria B, nr 3964

Data intocmirii: 2024
Sistem de proiectie: Stereografic 1970

Copia spre publicare