


# PLAN CADASTRAL

U.A.T. GIROV, JUDEȚUL NEAMȚ  
Sector cadastral 139

Scara 1:2000, Sistem de proiecție STEREO 1970  
Spre publicare

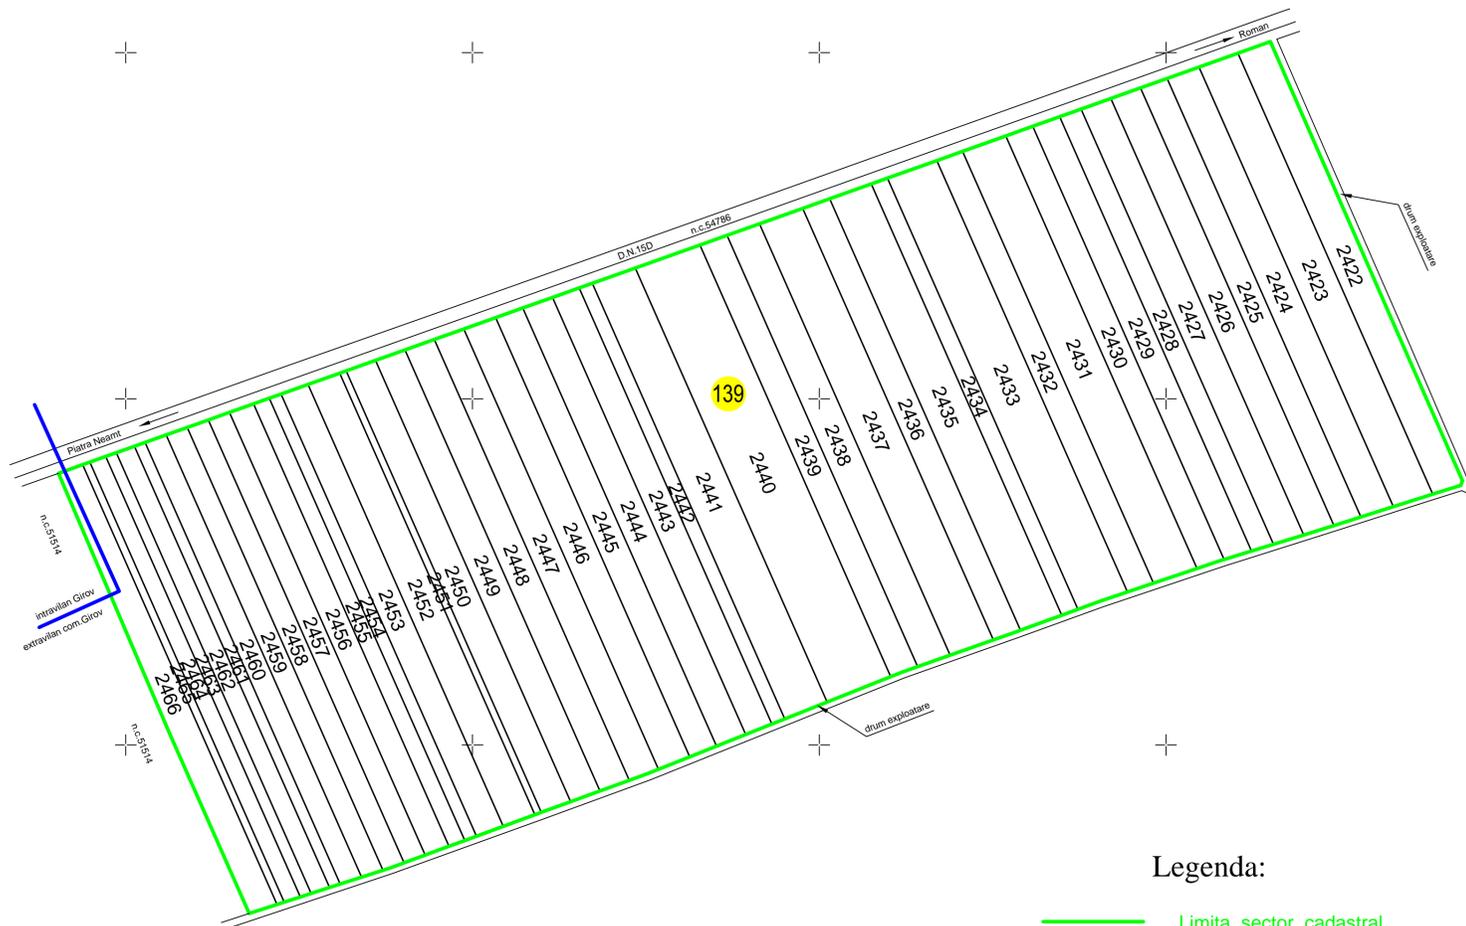

### Legenda:

-  Limita sector cadastral
-  Numar sector cadastral
-  Limite imobile
-  Limita intravilan
-  ID imobil

### Disponerea SECTOARELOR CADASTRALE



Prestator: BIROU INDIVIDUAL  
CADASTRU DĂSCĂLESCU DARIUS  
Reprezentant: Ing. Dăscălescu Darius  
Data întocmirii: 03.09.2025

Ing. DĂSCĂLESCU DARIUS, CATEGORIA B, SERIA RO-NT-F NR.0140/18.08.2017