

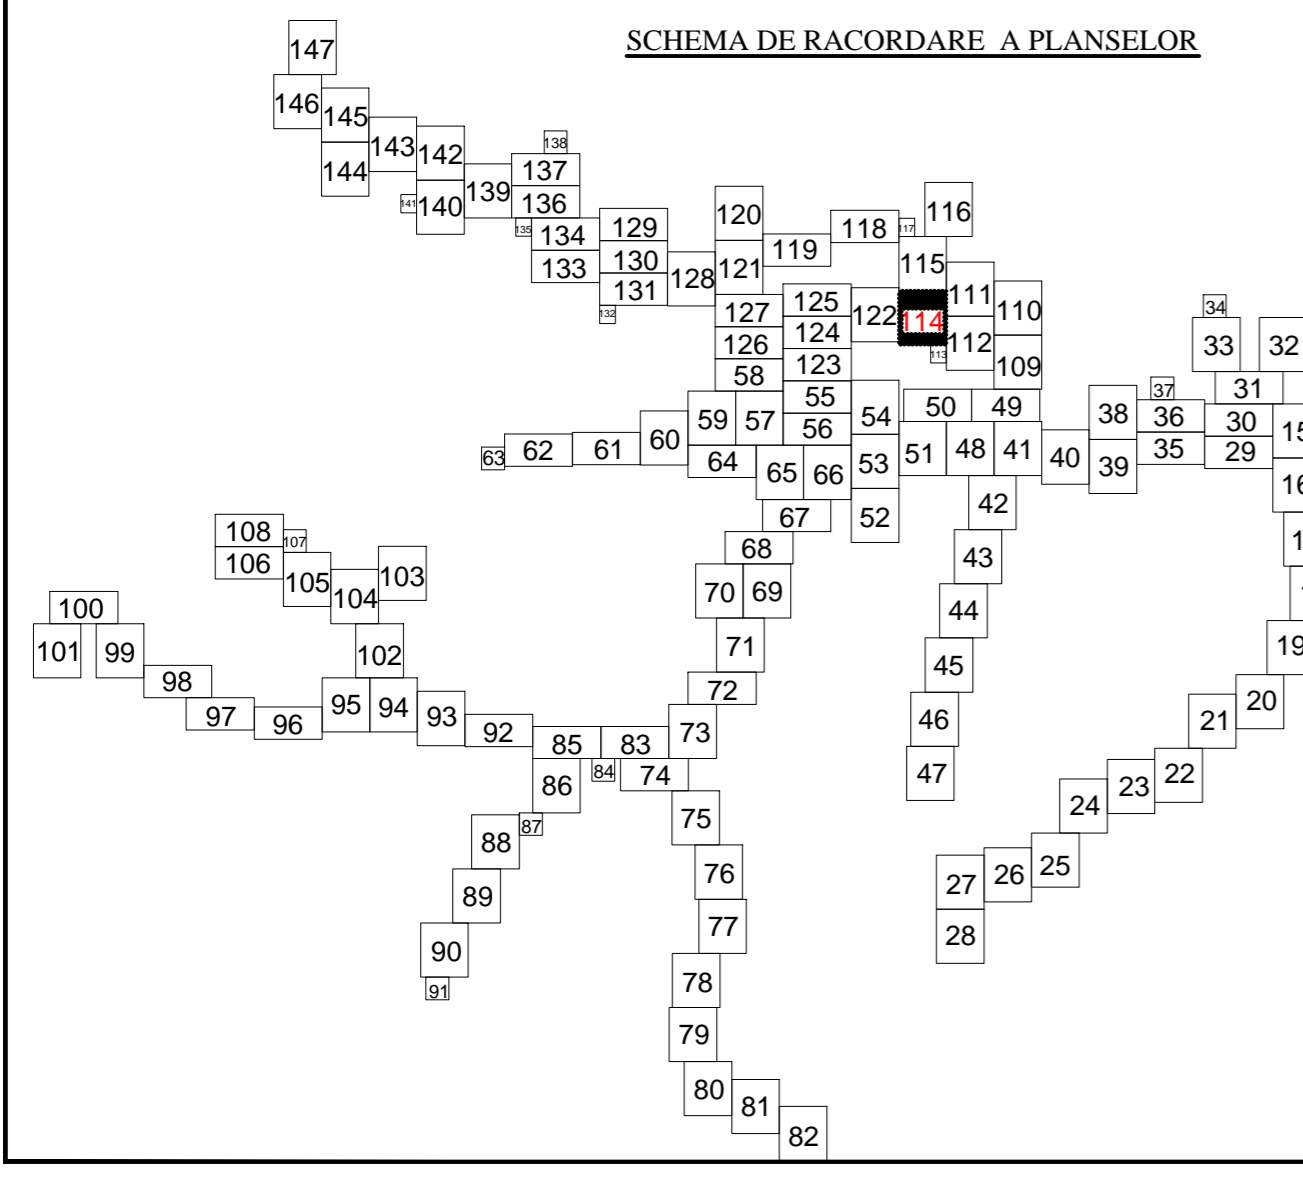


PLAN CADASTRAL
U.A.T. PIPIRIG, JUD. NEAMT, SECTOR NR. 0
 SCARA 1:1000
 SISTEM DE PROIECTIE STEREO-70

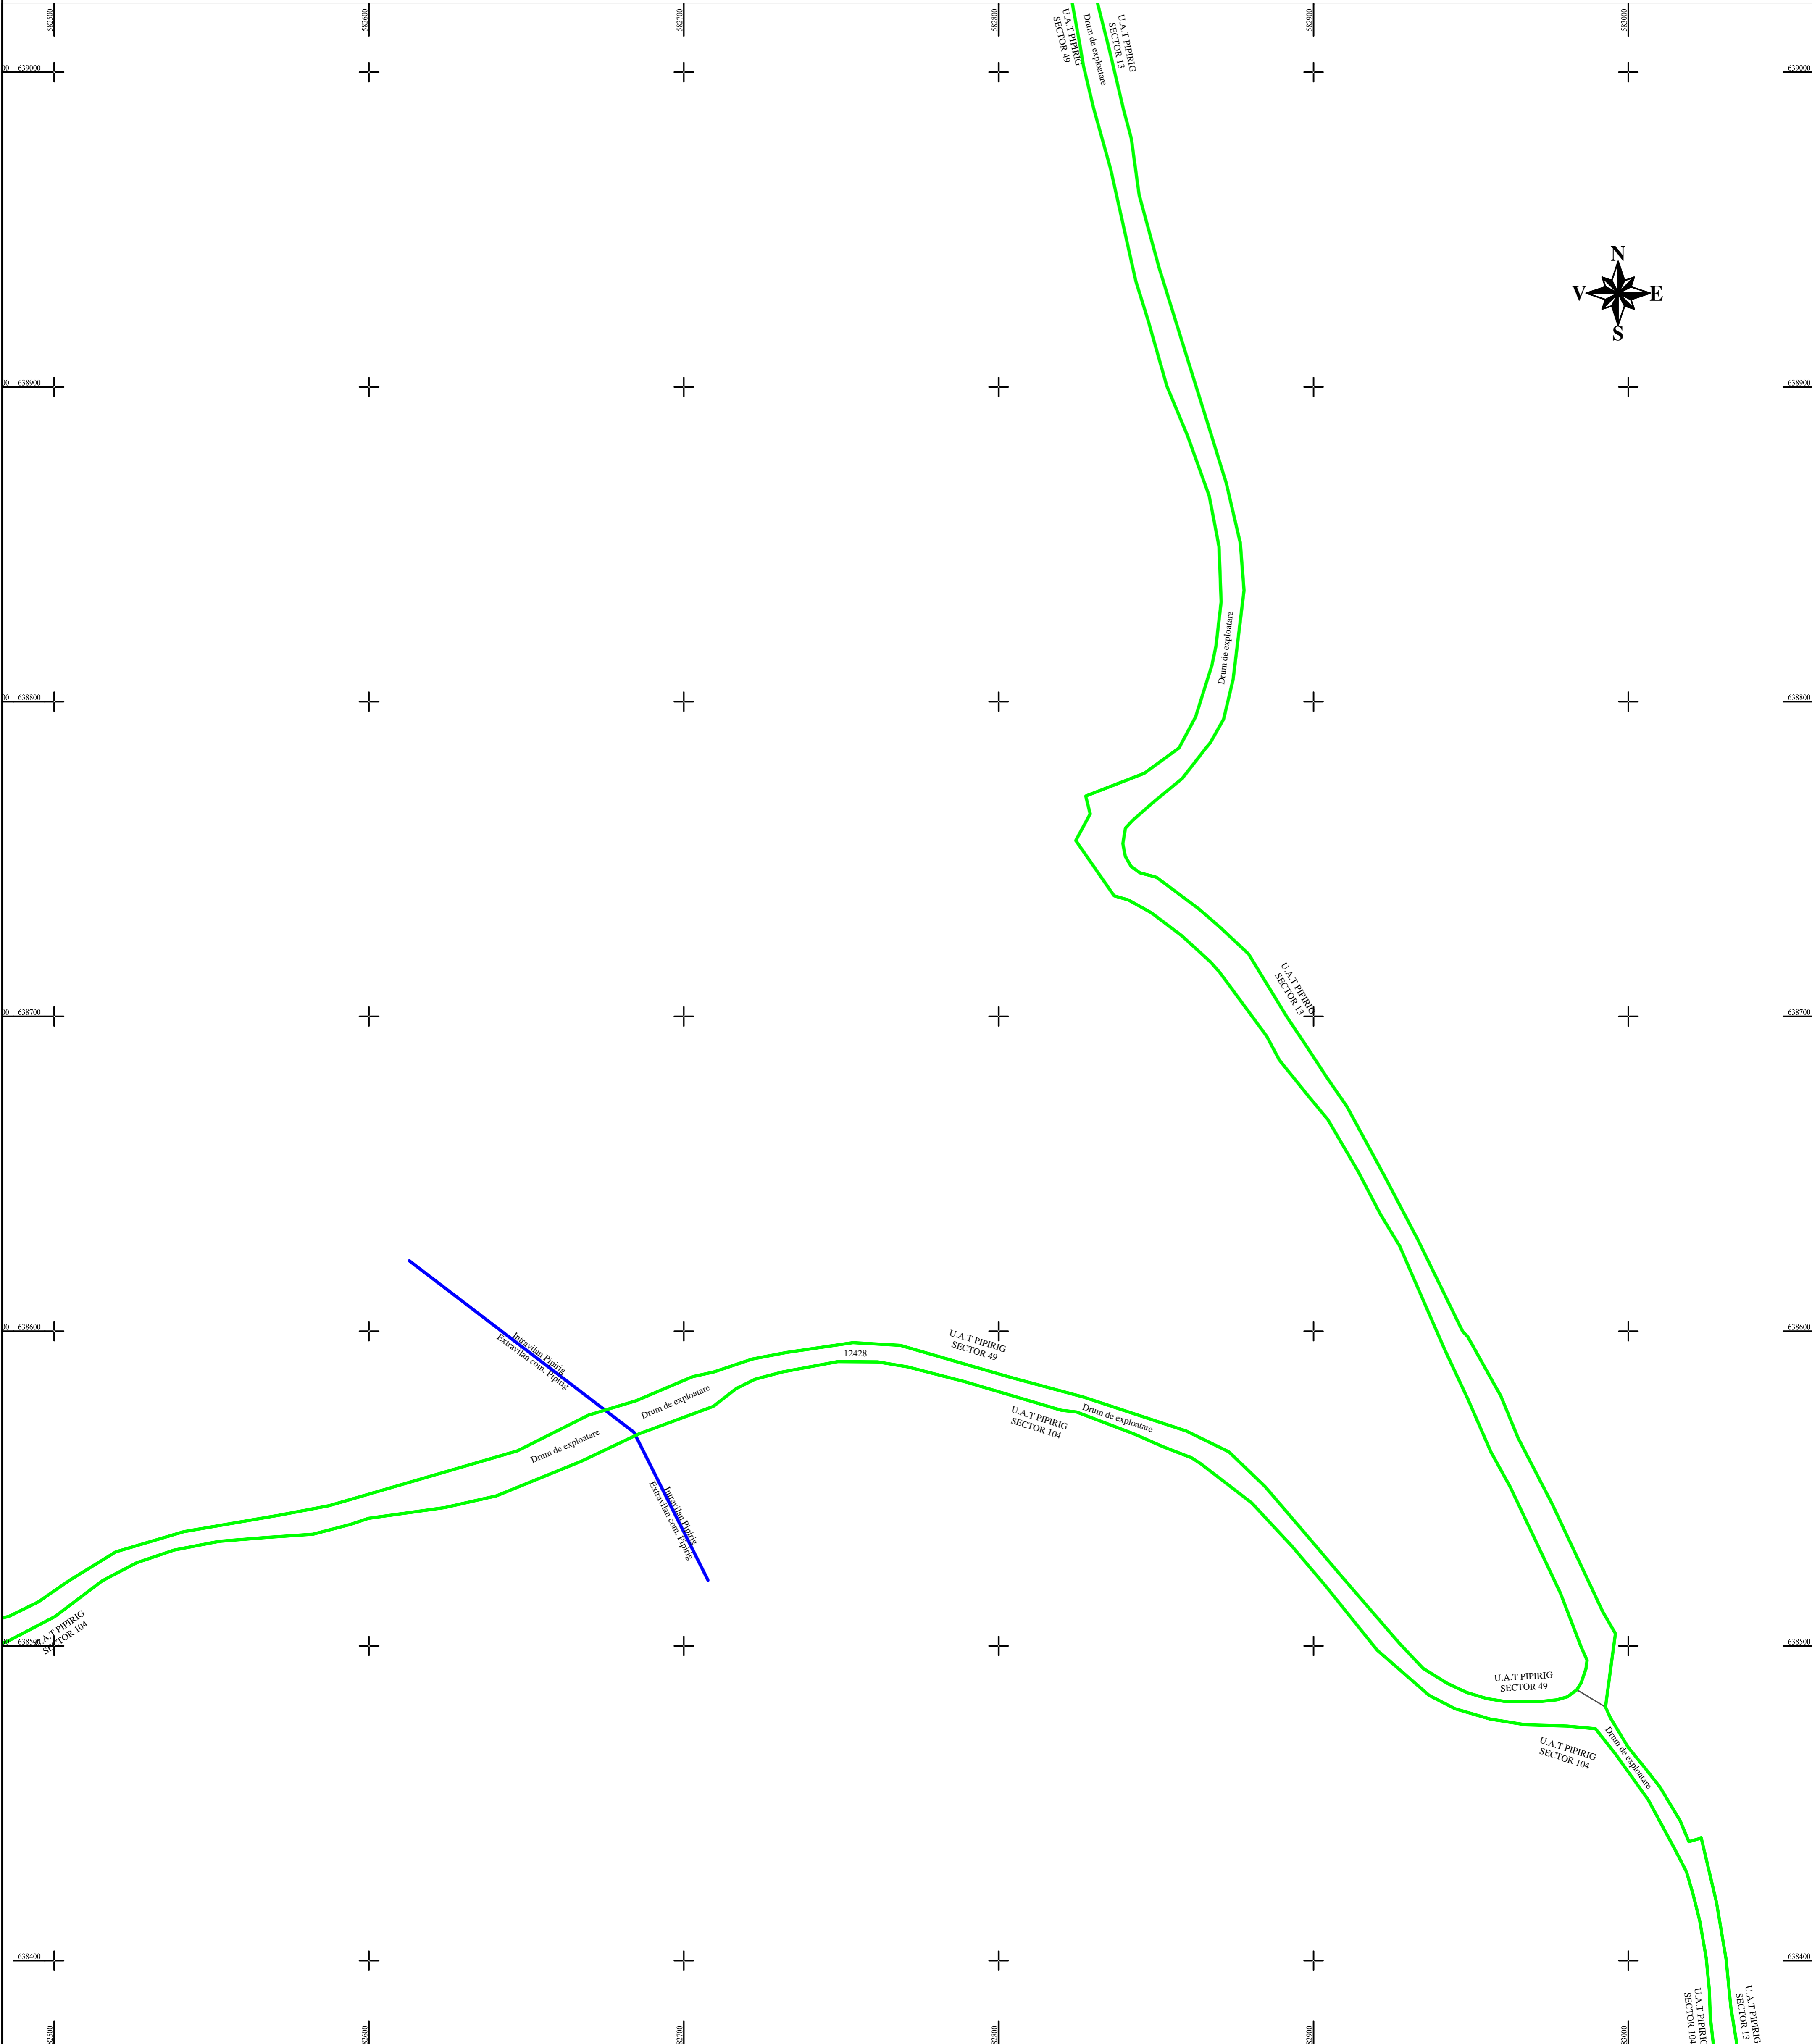

Intocmit:
SC TOPOPREST SRL

 Data întocmirii:
APRILIE 2024
 Lucrări de înregistrare sistematică UAT PIPIRIG - DOCUMENTE TEHNICE ALE CADASTRULUI
 SPRE PUBLICARE
 SC TOPOPREST SRL - CERTIFICAT DE AUTORIZARE CLASA I SERIA RO-B-J NR. 1804
 MIRCEA AFRASINEI - CERTIFICAT DE AUTORIZARE CATEGORIA D SERIA RO-B-F NR. 0976

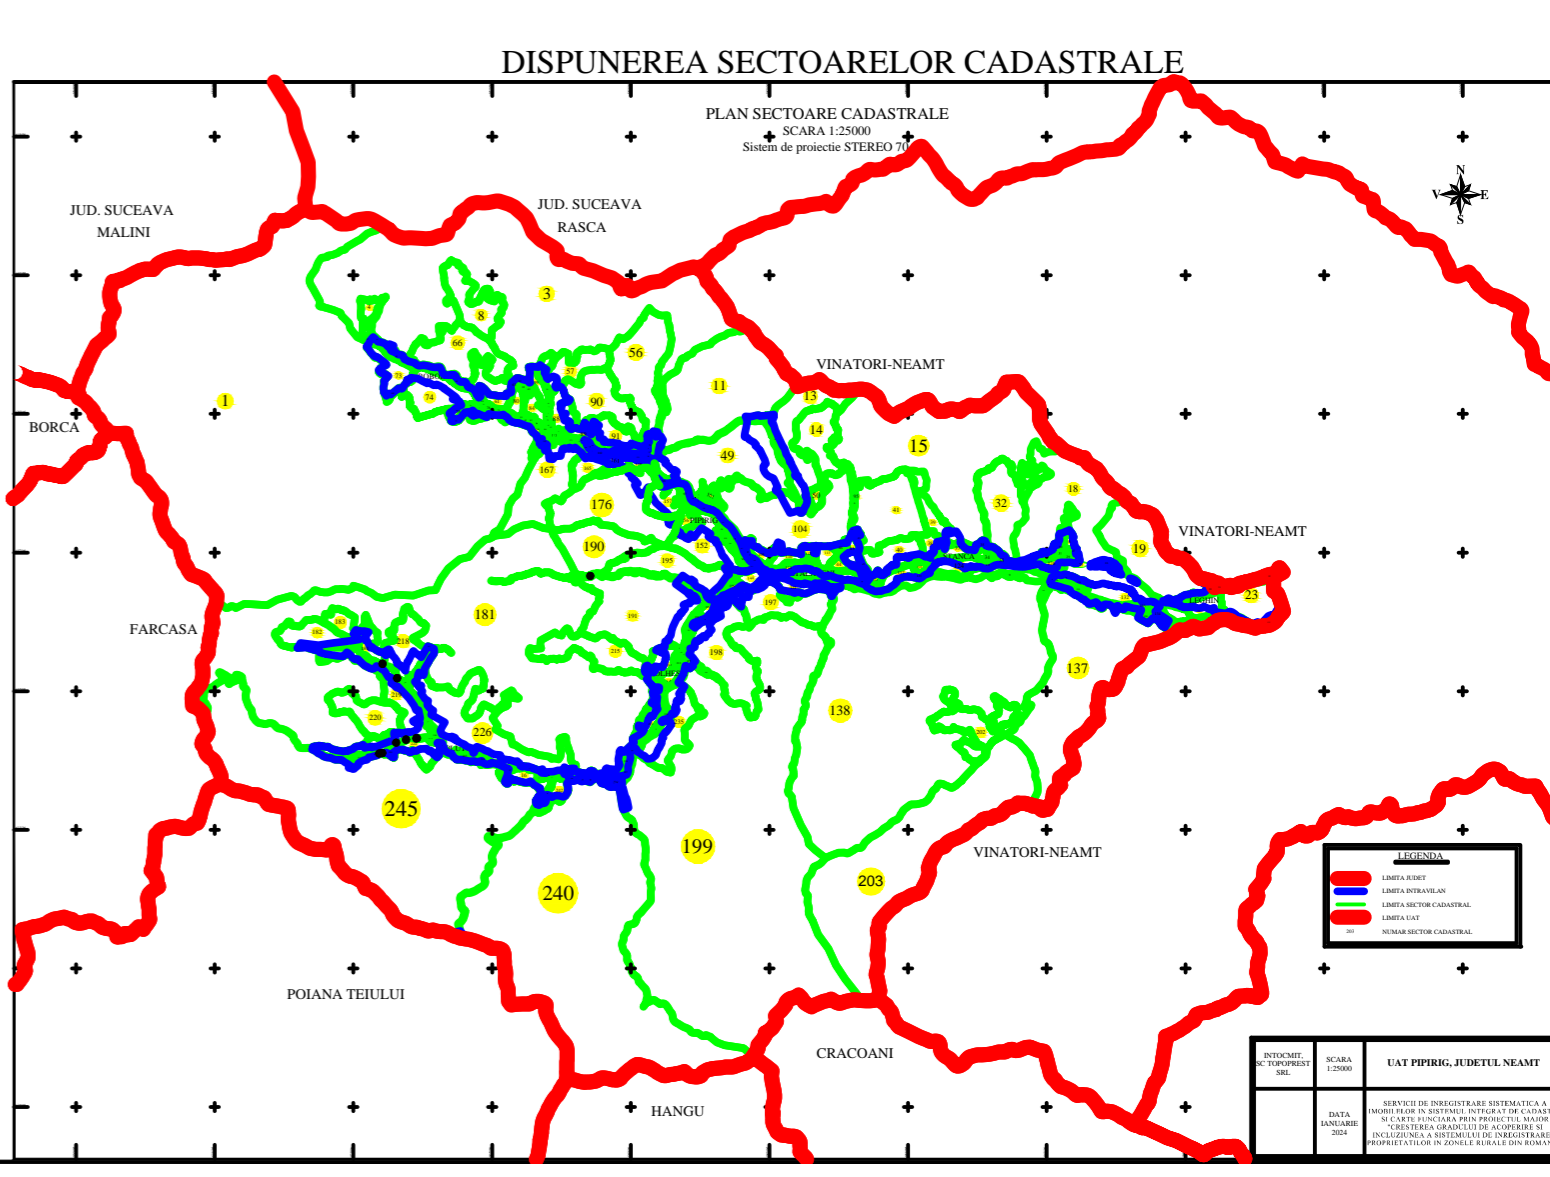

LEGENDA:

Sector cadastral	
Limita intravilan	
Limita UAT	
Numar sector	
ID imobil	12370

UAT PIPIRIG, SECTOR NR. 0	12370
UAT PIPIRIG, SECTOR NR. 49	12428
UAT PIPIRIG, SECTOR NR. 104	12370
UAT PIPIRIG, SECTOR NR. 13	12370