# PLAN CADASTRAL

## U.A.T. PIPIRIG, JUD. NEAMT, SECTOR NR. 104

**SCARA 1:1000**

**SISTEM DE PROIECȚIE STEREO-70**

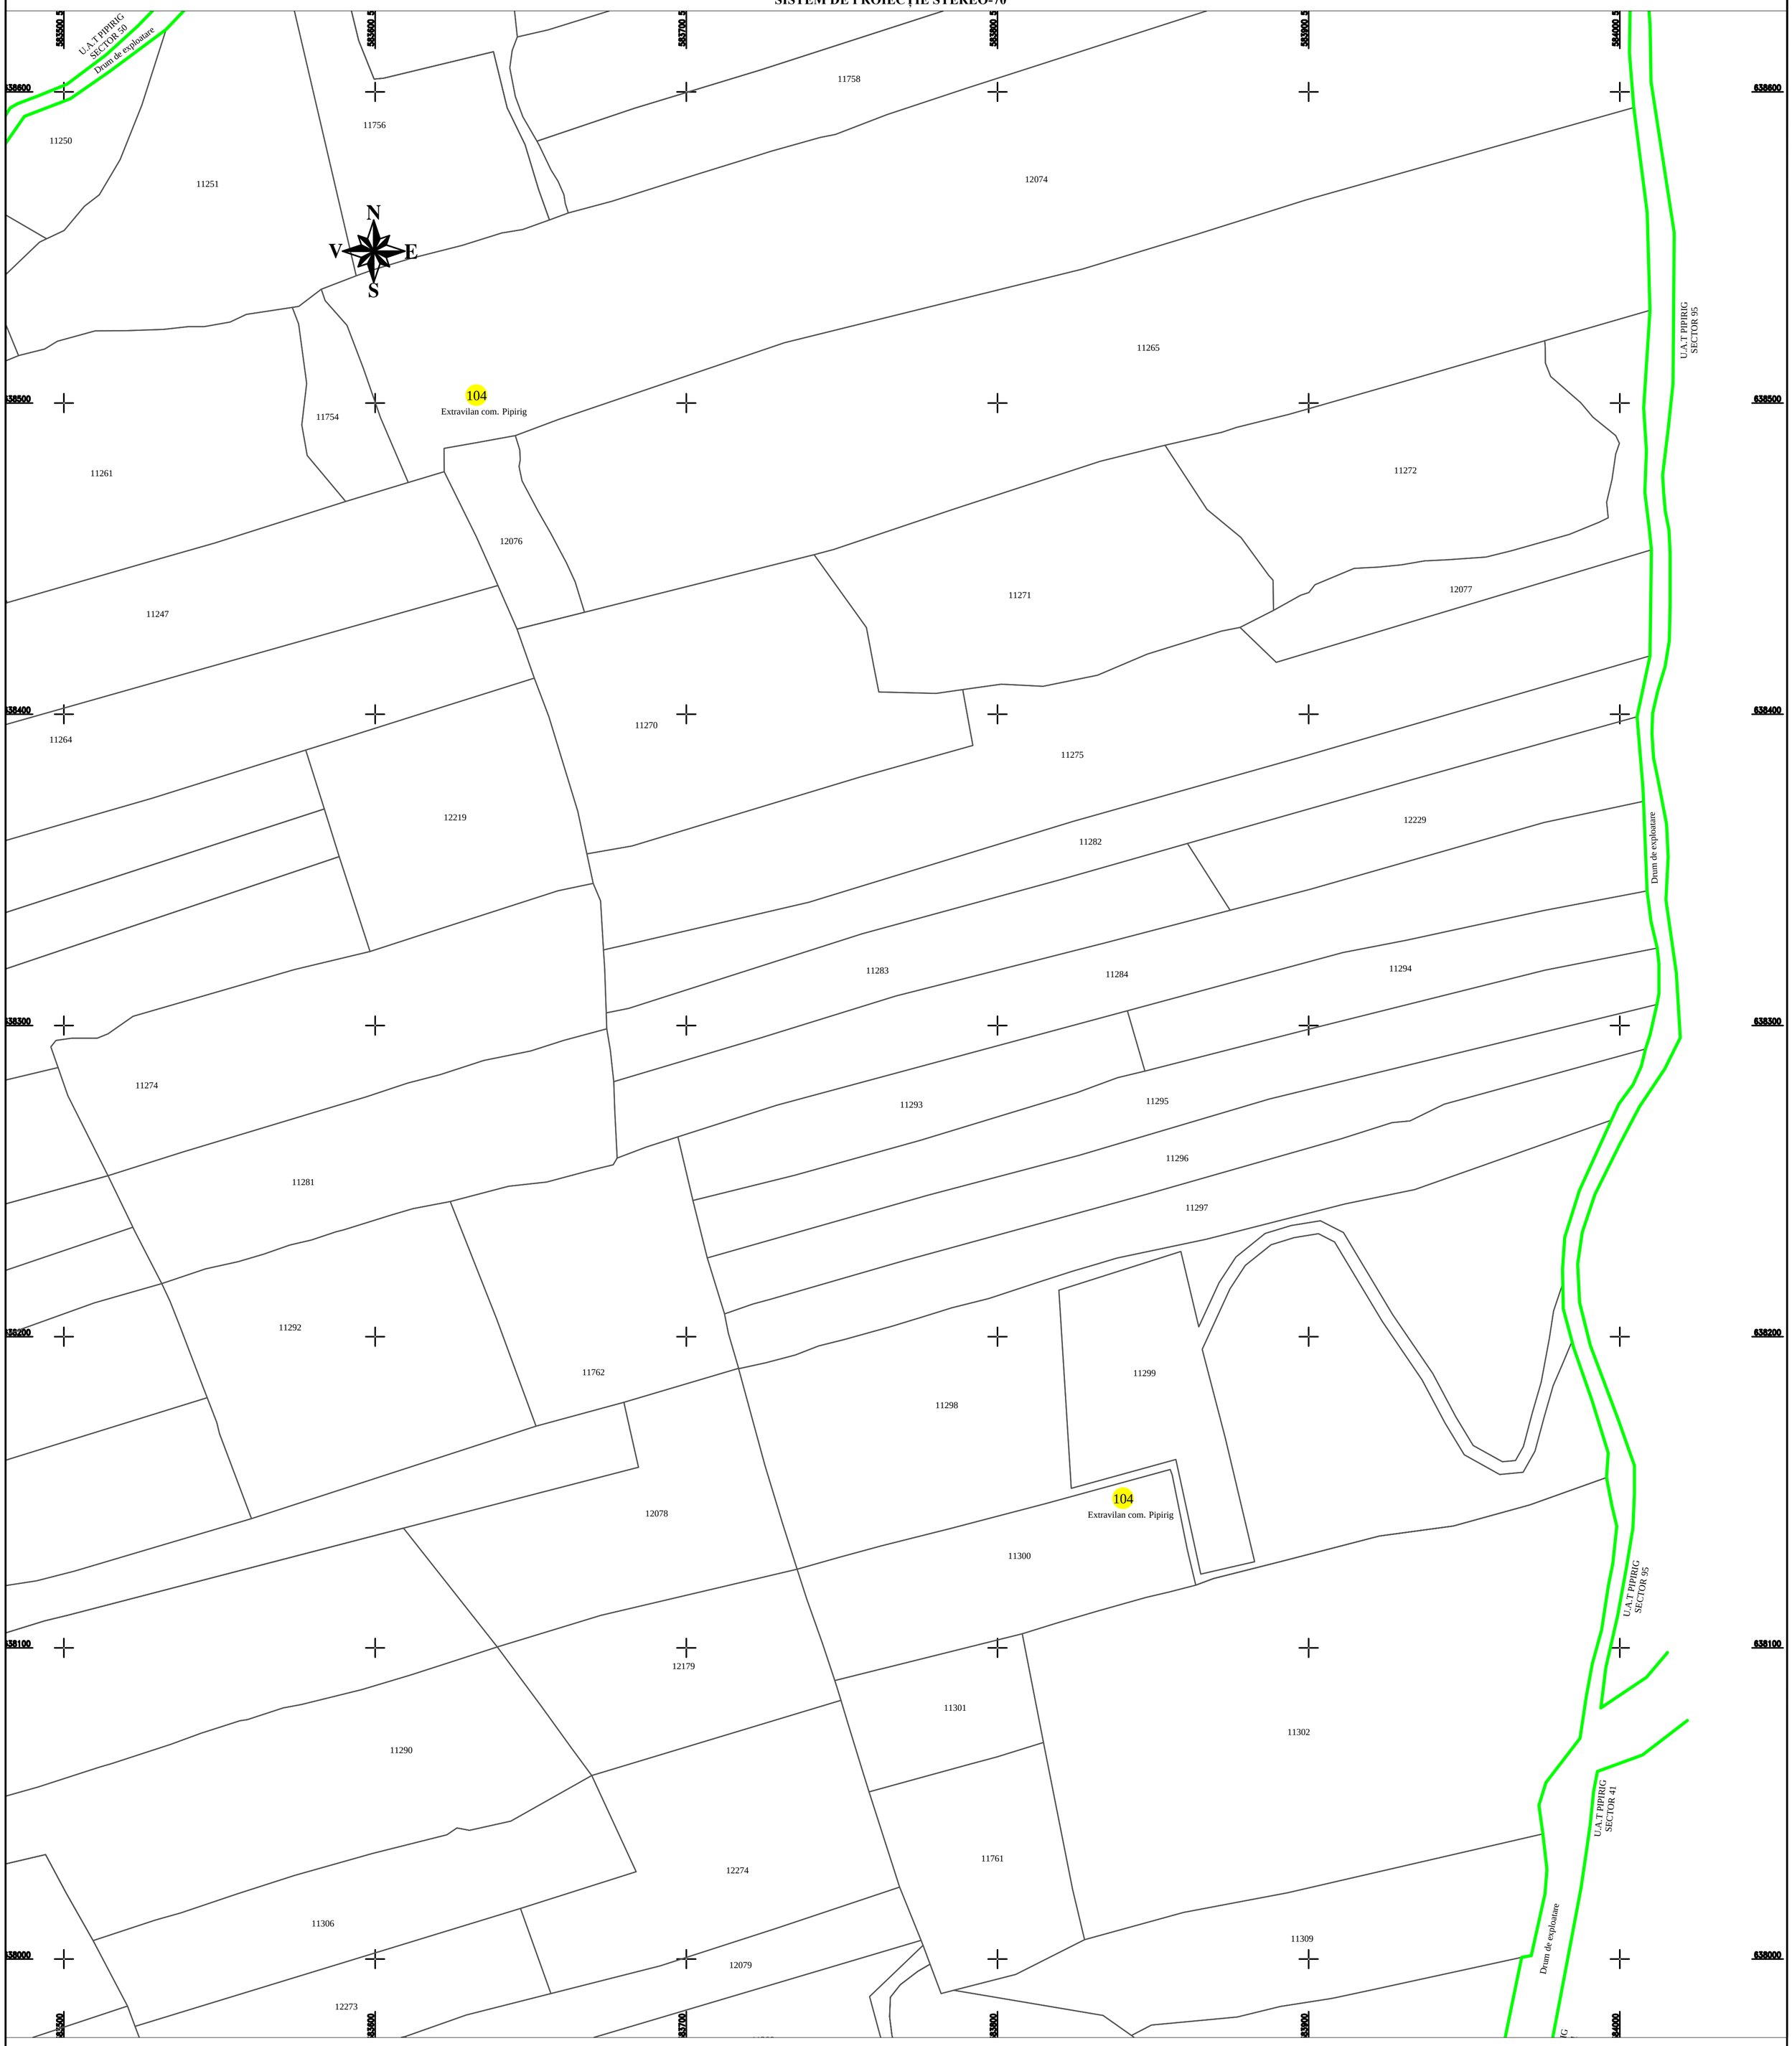


SCHEMA DE RACORDARE A PLANSELOR

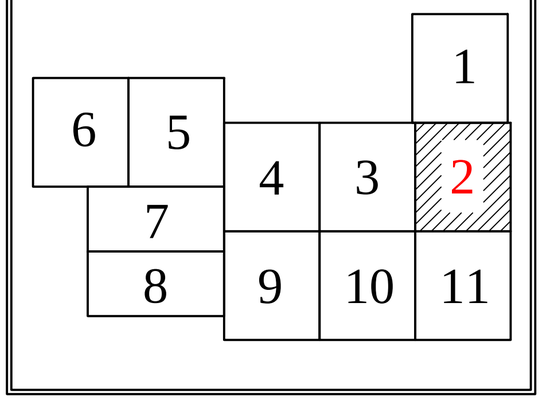


LEGENDA:

| | |
|---|---|
| Sector cadastral | |
| Limita imobil | |
| Limita intravilan | |
| Numar sector | 104 |
| ID imobil | 722 |

Întocmit:

**SC TOPOPREST SRL**

Mircea Afrasinei

Digitally signed by Mircea Afrasinei
DN: c=RO, st=Neamt, l=Piatra Neamt, l=Administratie, CN=Mircea Afrasinei, SERIALNUMBER=AM609, G=Mircea, Sn=Afrasinei, OID.2.5.4.97=RO8596112
Reason: I am the author of this document
Location: 5453064/5
Date: 2024.03.19 14:30:05+02'00'
Foxit PDF Editor Version: 11.2.1

Data întocmirii:

**Martie 2024**

Lucrări de înregistrare sistematica UAT PIPIRIG - DOCUMENTE TEHNICE ALE CADASTRULUI SPRE PUBLICARE

SC TOPOPREST SRL - document semnat electronic

SC TOPOPREST SRL - CERTIFICAT DE AUTORIZARE CLASA I SERIA RO-B-J NR. 1804

MIRCEA AFRASINEI - CERTIFICAT DE AUTORIZARE CATEGORIA D SERIA RO-B-F NR. 0976
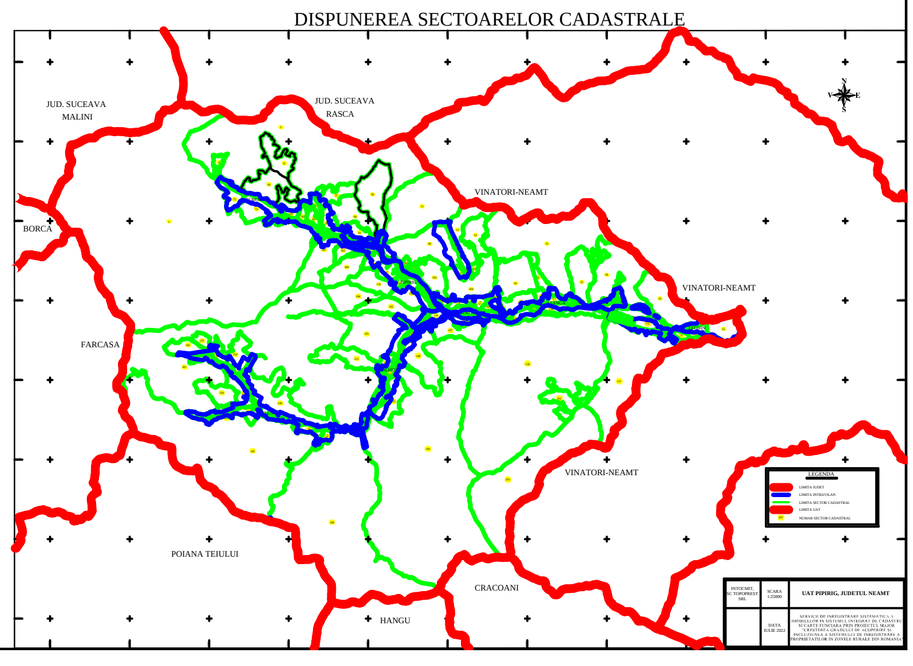
DISPUNEREA SECTOARELOR CADASTRALE