

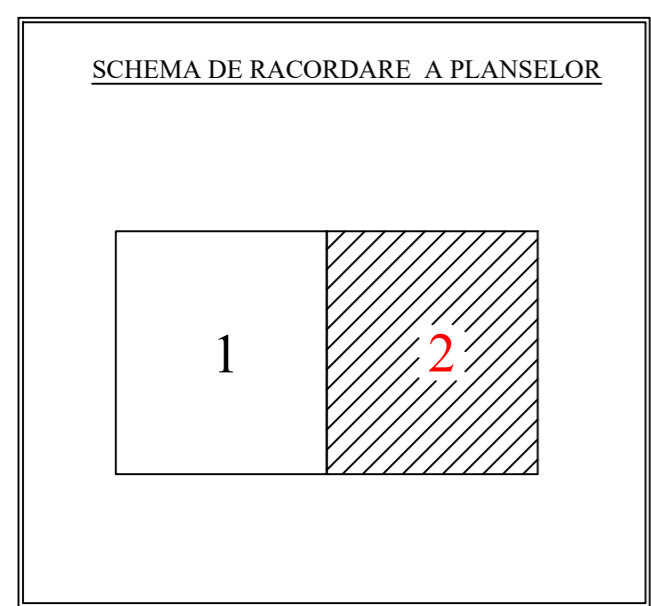


**PLAN CADASTRAL**  
**U.A.T. PIPIRIG, JUD. NEAMT, SECTOR NR. 124**  
 SCARA 1:1000  
 SISTEM DE PROIECTIE STEREO-70

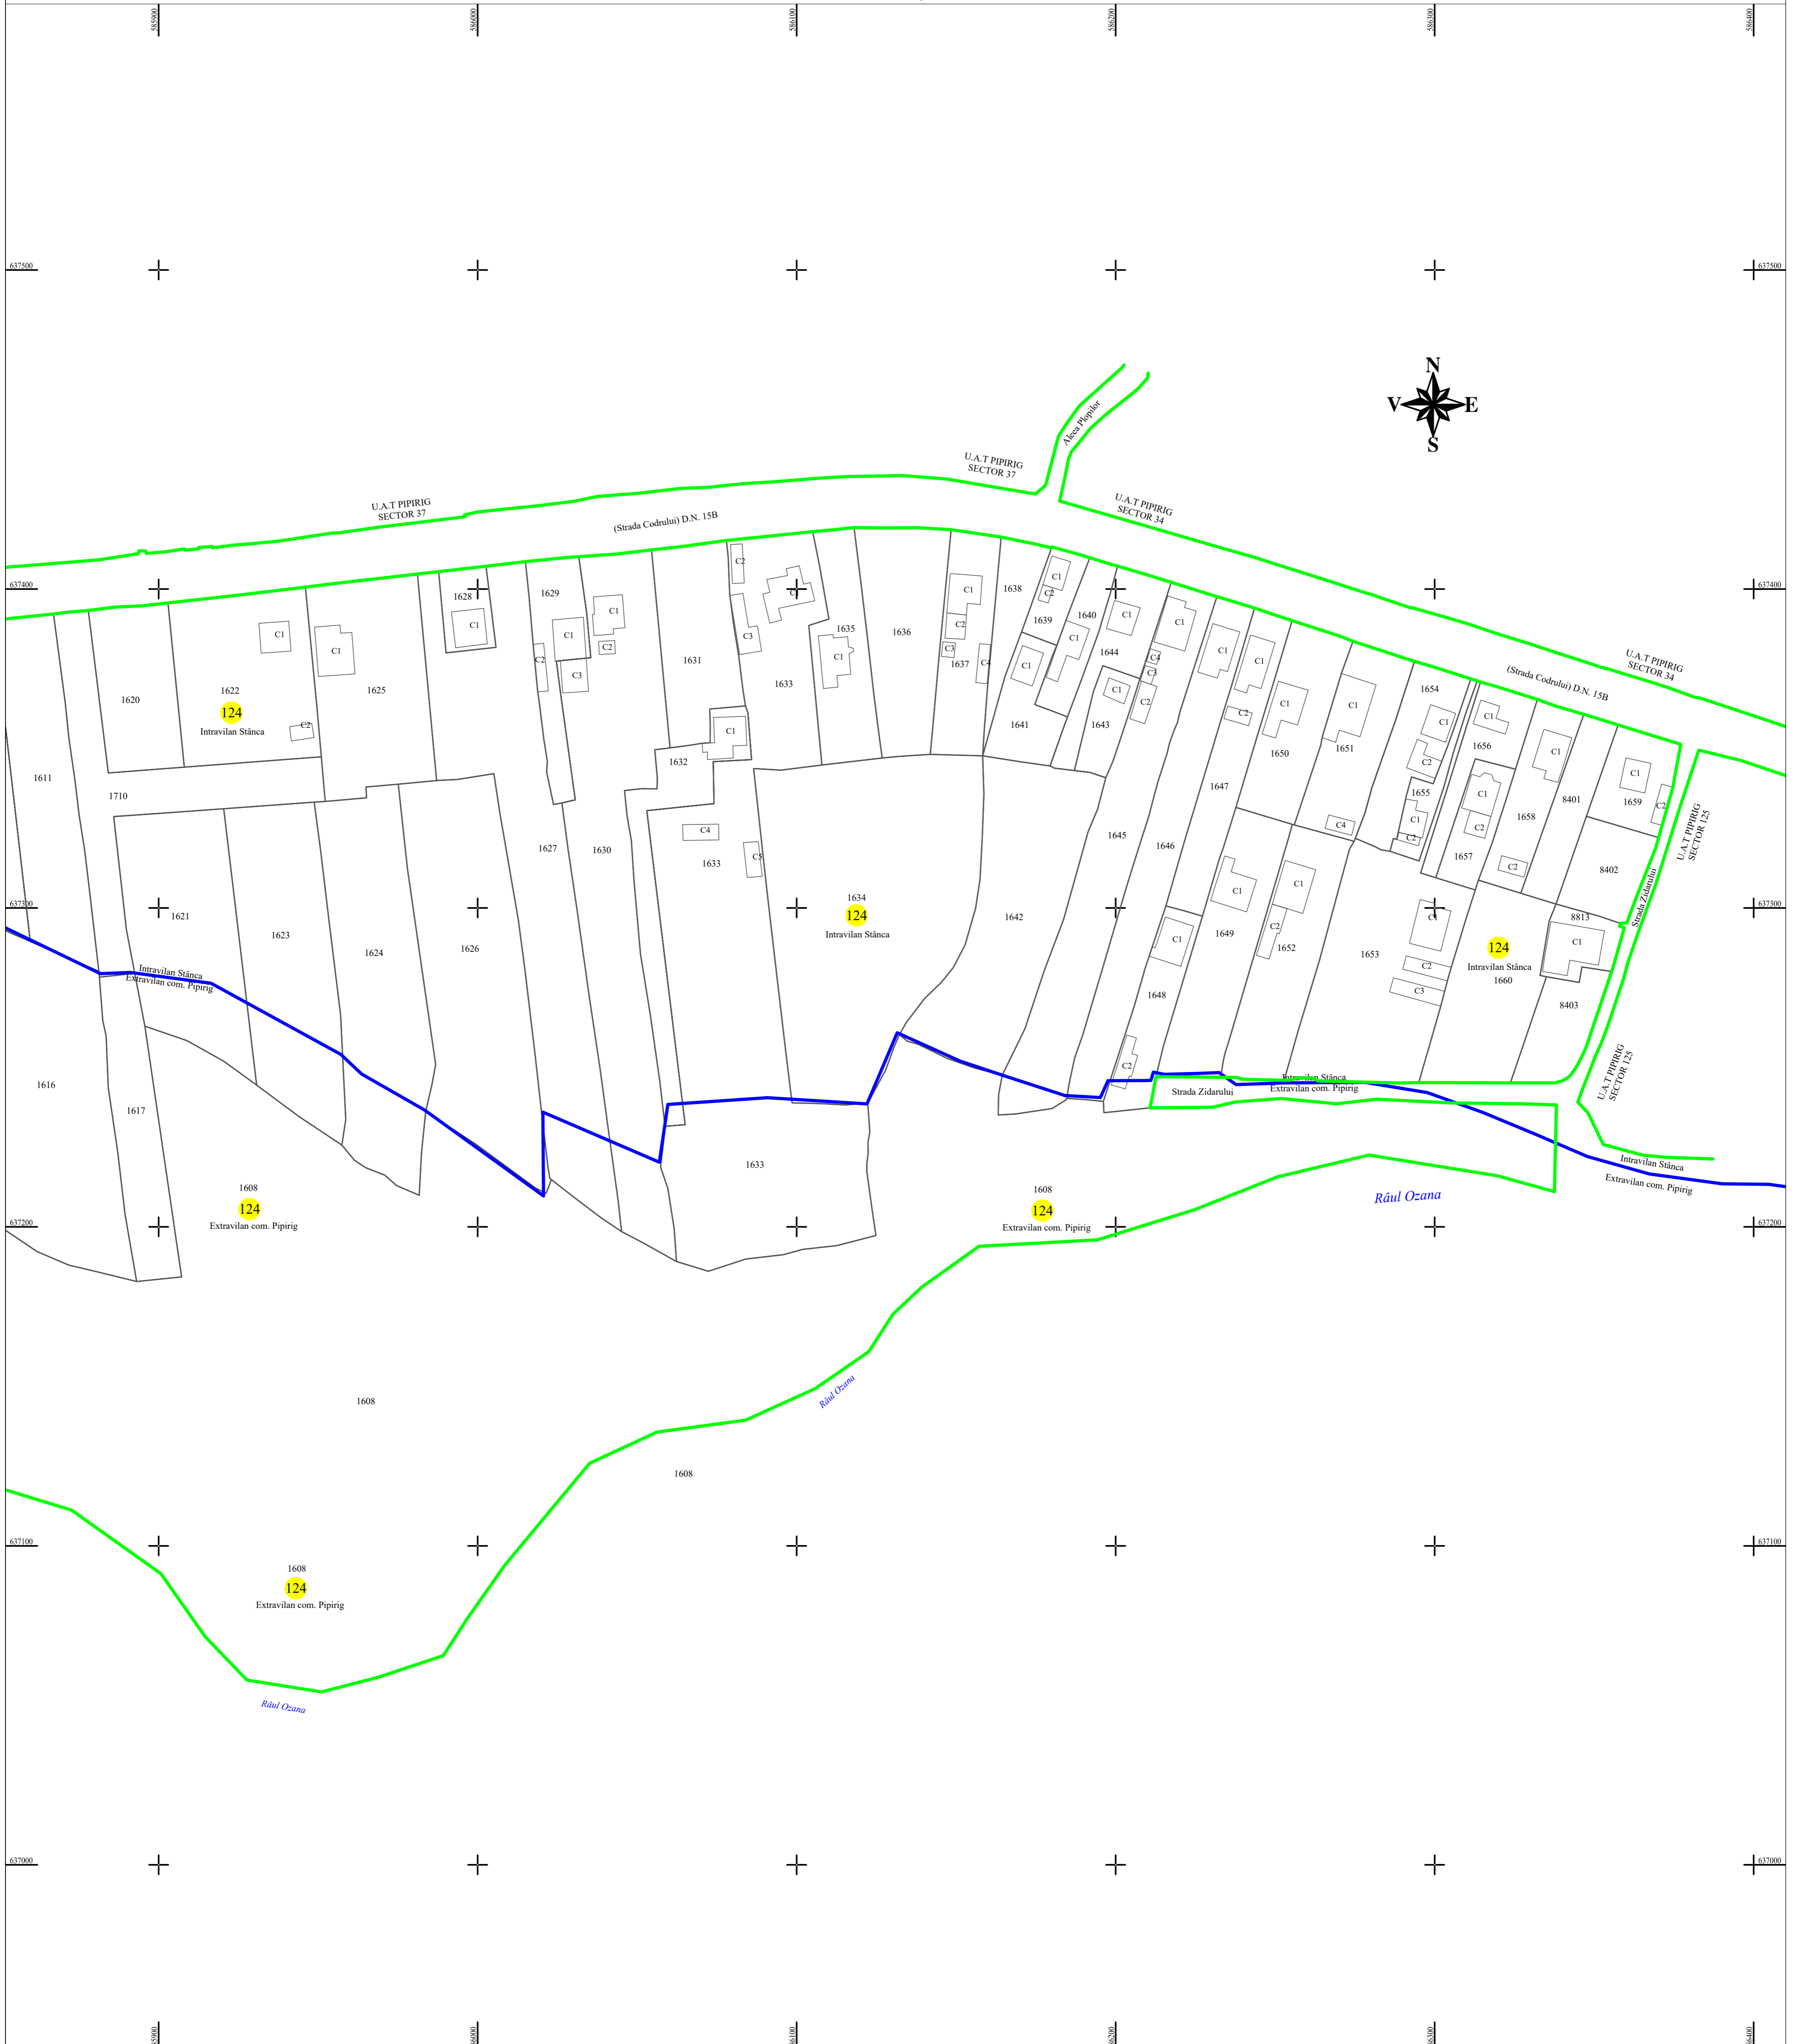

**LEGENDA:**

|                   |                     |
|-------------------|---------------------|
| Sector cadastral  | — (green line)      |
| Limita imobil     | — (black line)      |
| Limita intravilan | — (blue line)       |
| Numar sector      | 124 (yellow circle) |
| ID imobil         | 722 (yellow circle) |

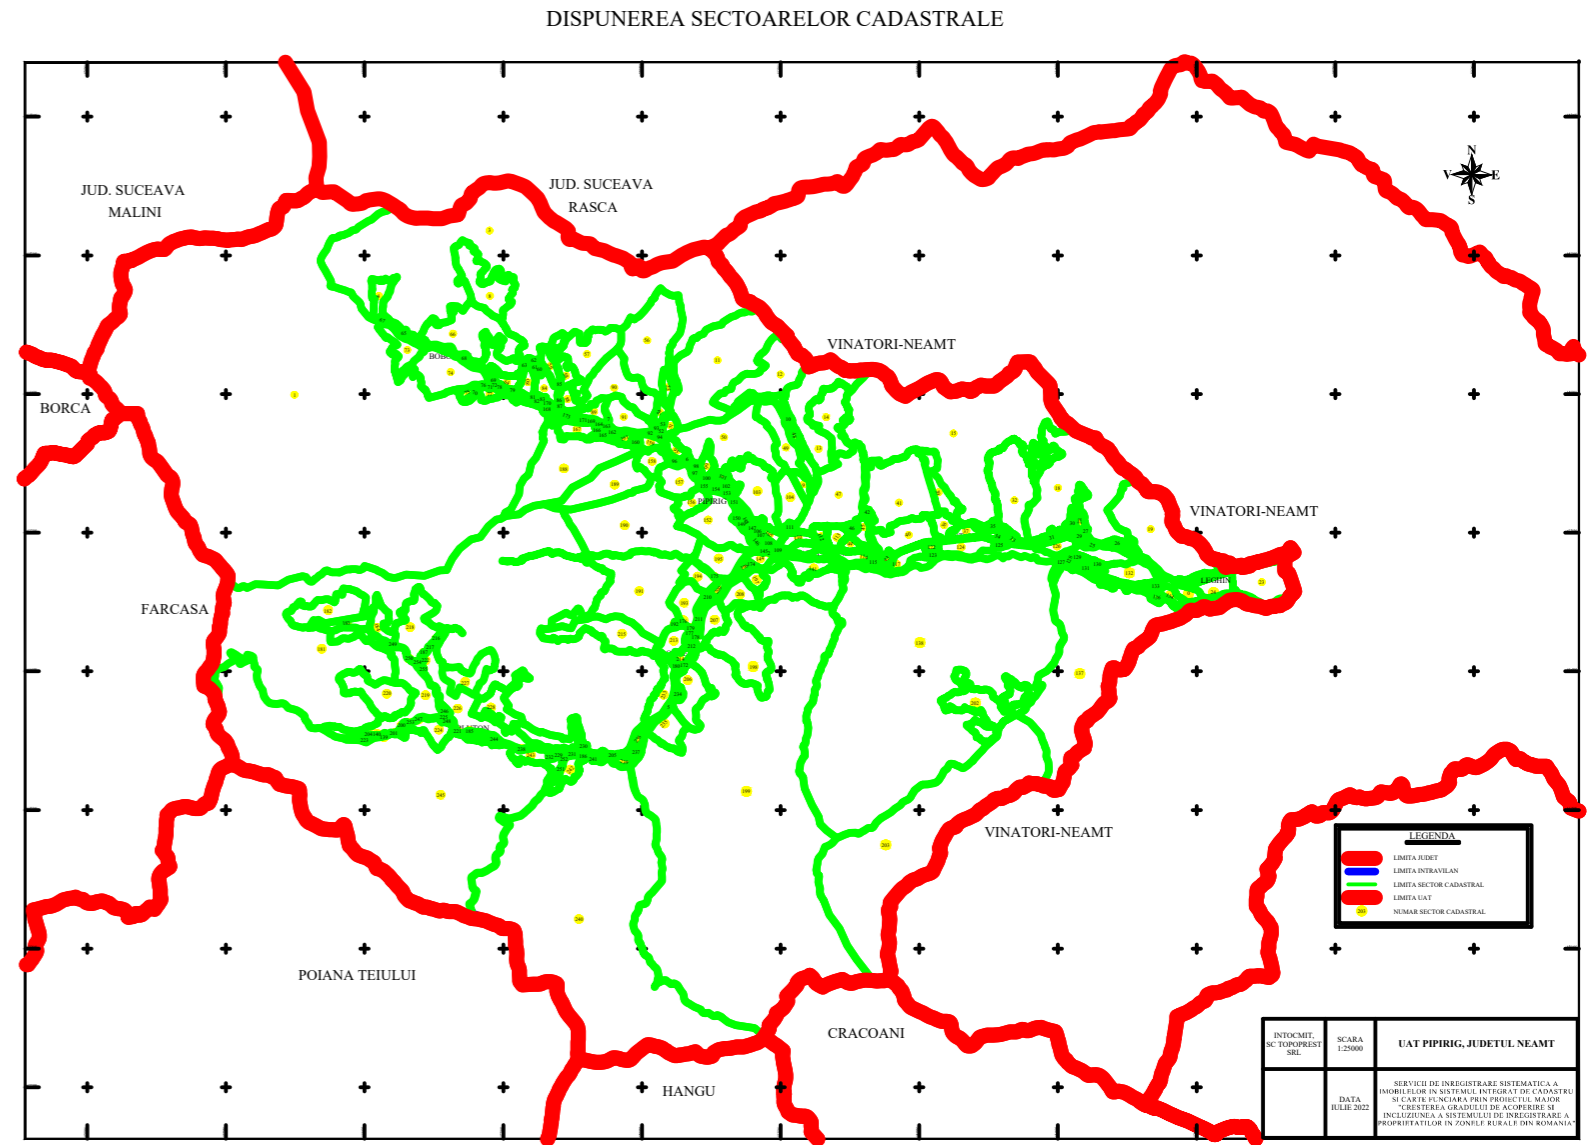

Întocmit:  
**SC TOPOPREST SRL**

Data întocmirii:  
**APRILIE 2023**

Lucrări de înregistrare sistematică UAT PIPIRIG - DOCUMENTE TEHNICE ALE CADASTRULUI SPRE PUBLICARE  
 SC TOPOPREST SRL - document semnat electronic  
 SC TOPOPREST SRL - CERTIFICAT DE AUTORIZARE CLASA I SERIA RO-B-J NR. 1804  
 MIRCEA AFRASINEI - CERTIFICAT DE AUTORIZARE CATEGORIA D SERIA RO-B-F NR. 0976