

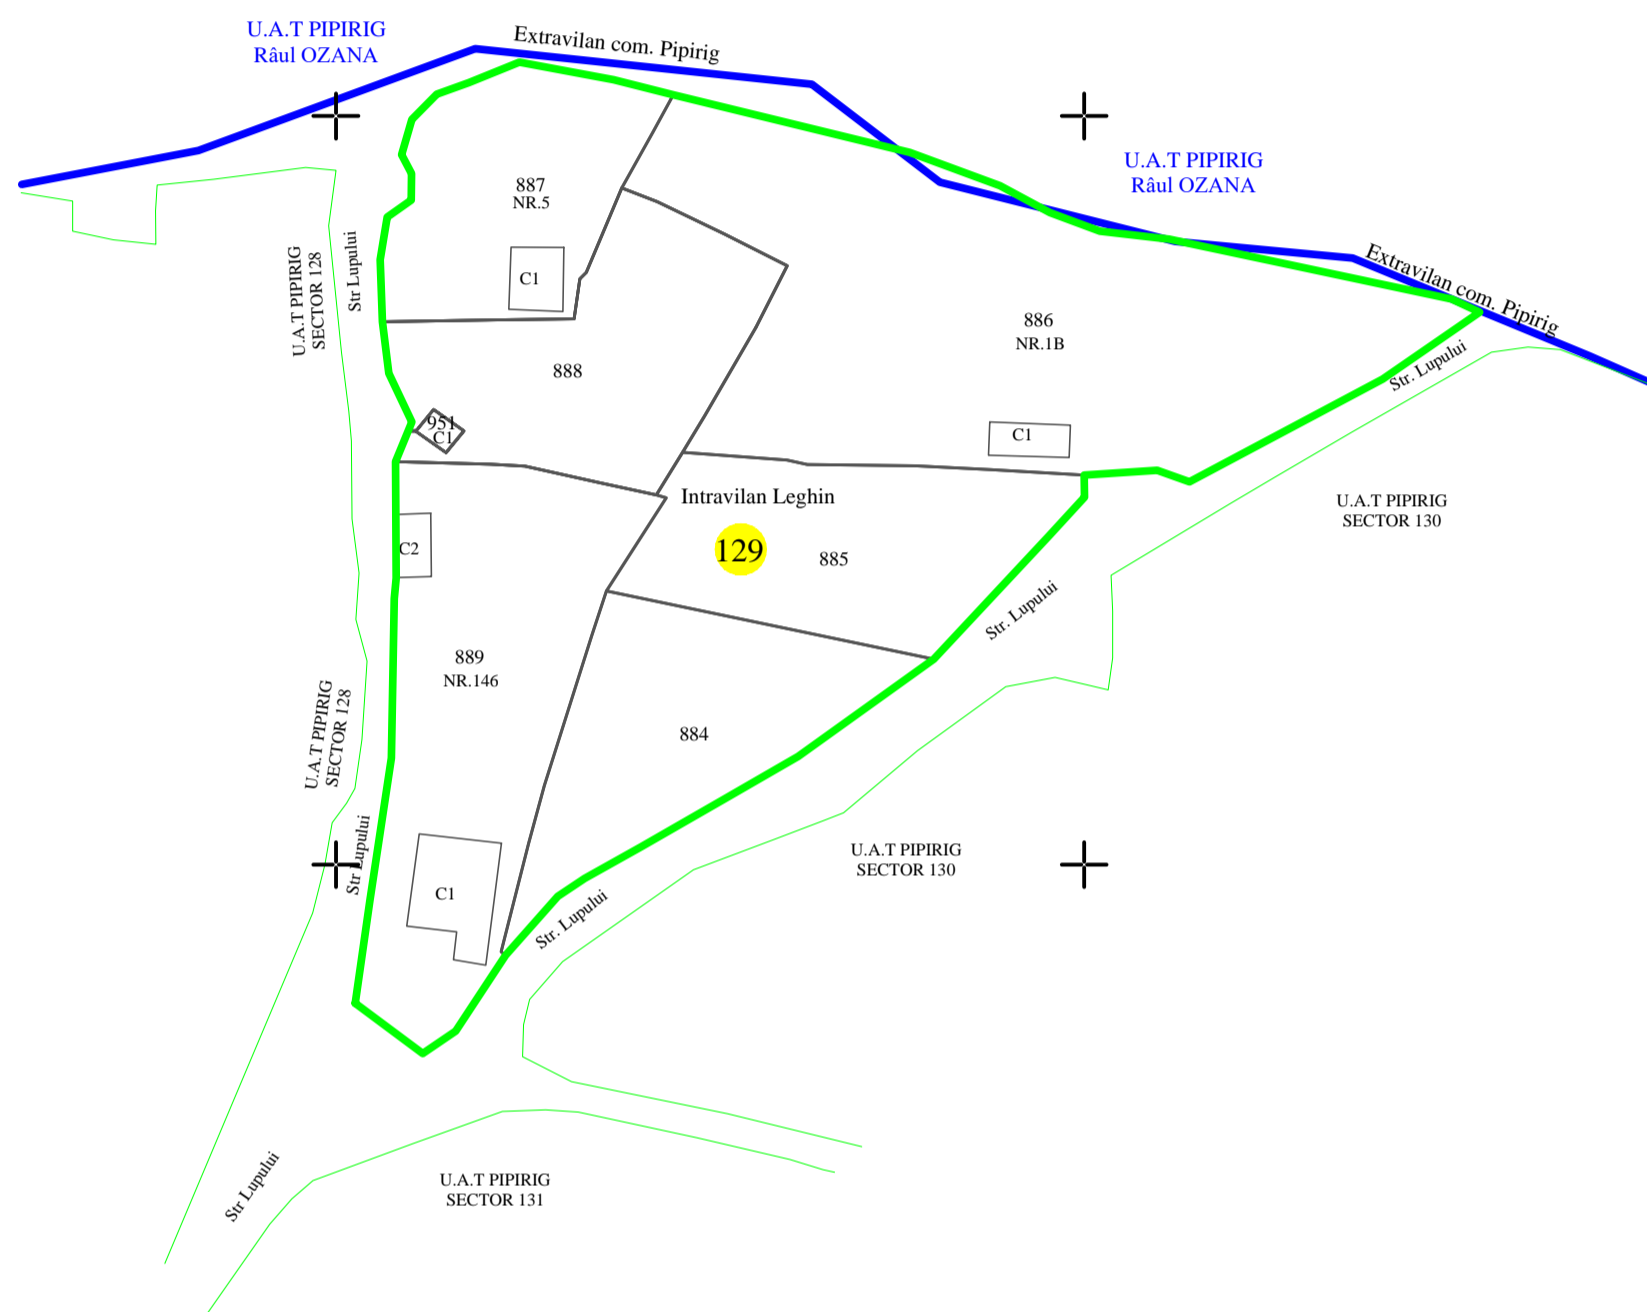


**PLAN CADASTRAL**  
**U.A.T. PIPIRIG, JUD. NEAMT, SECTOR NR. 129**  
 SCARA 1:1000  
 SISTEM DE PROIECTIE STEREO-70

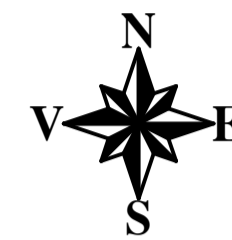

LEGENDA:	
Sector cadastral	
Limita imobil	
Limita intravilan	
Limita intravilan	
Numar sector	<b>129</b>
ID imobil	722

DISPUNEREA SECTOARELOR CADASTRALE

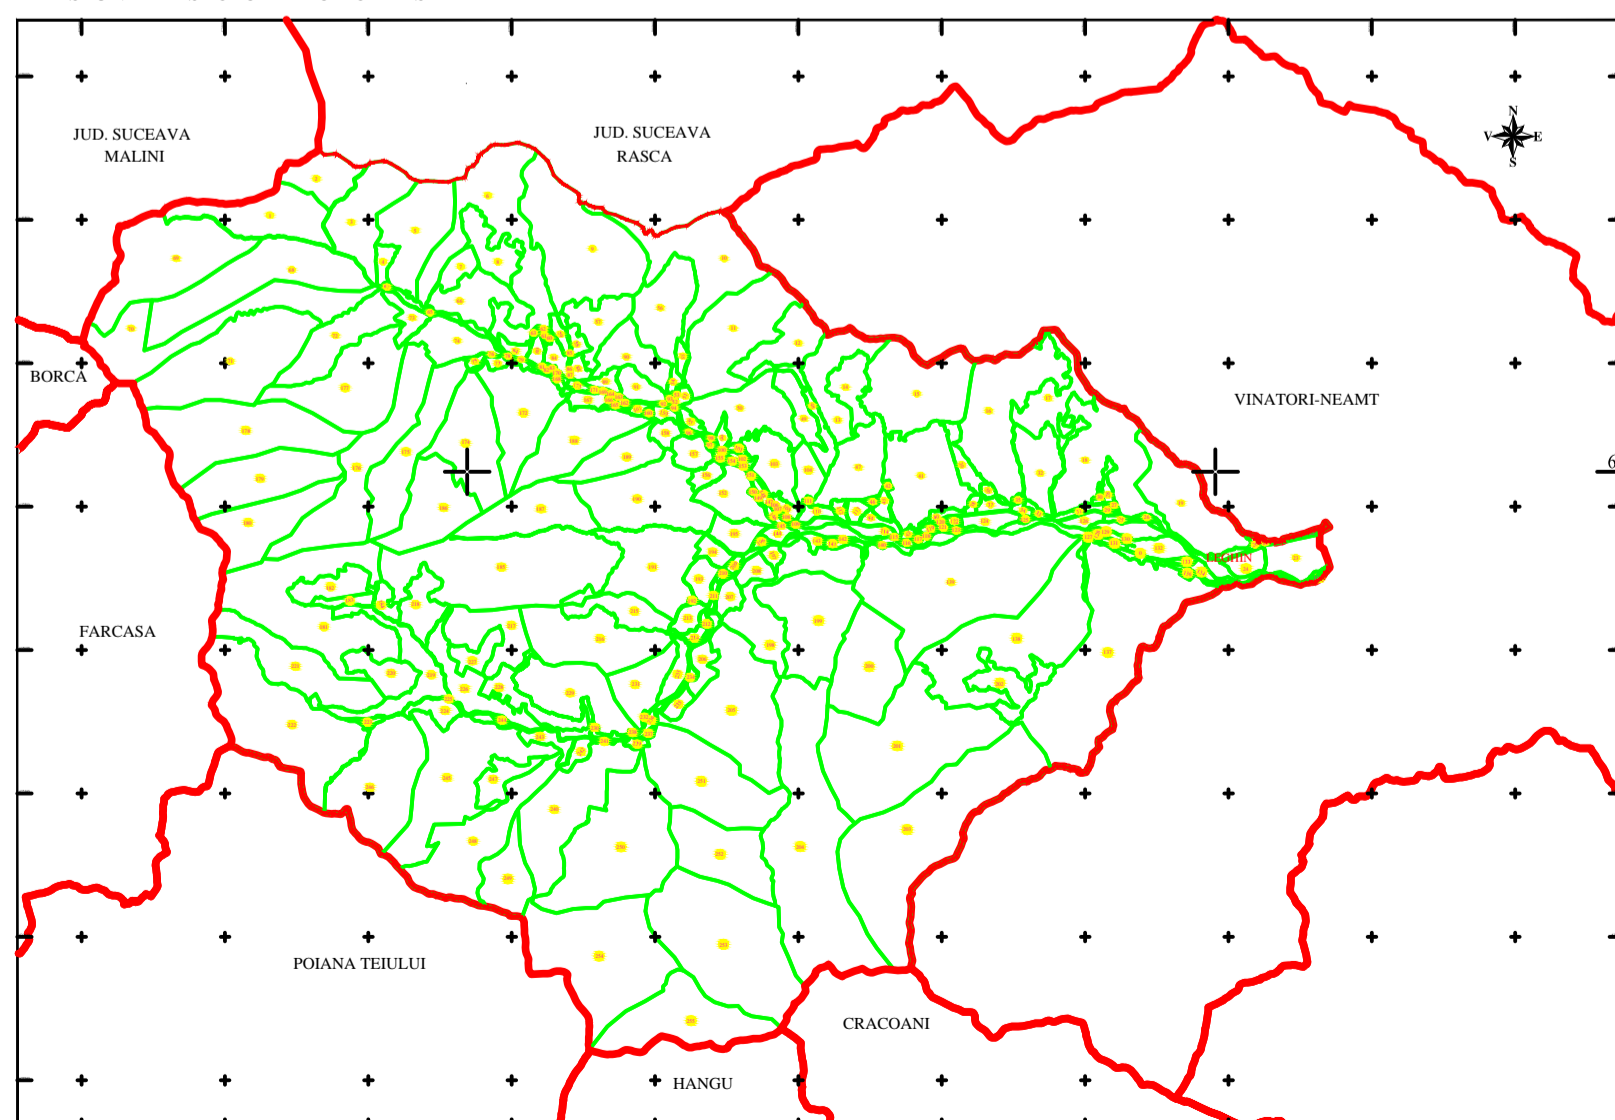

Întocmit:  
**SC TOPOPREST SRL**

Data întocmirii:  
**AUGUST 2022**

Lucrări de înregistrare sistematică UAT PIPIRIG - DOCUMENTE TEHNICE ALE  
 CADASTRULUI SPRE PUBLICARE  
 SC TOPOPREST SRL - document semnat electronic  
 SC TOPOPREST SRL - CERTIFICAT DE AUTORIZARE CLASA I SERIA RO-B-J NR.  
 1804  
 MIRCEA AFRASINEI - CERTIFICAT DE AUTORIZARE CATEGORIA D SERIA  
 RO-B-F NR. 0976