

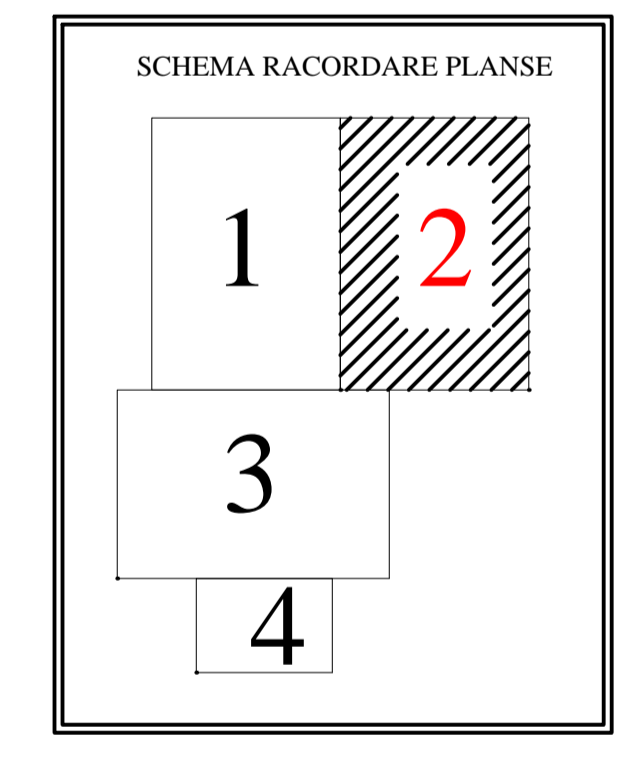
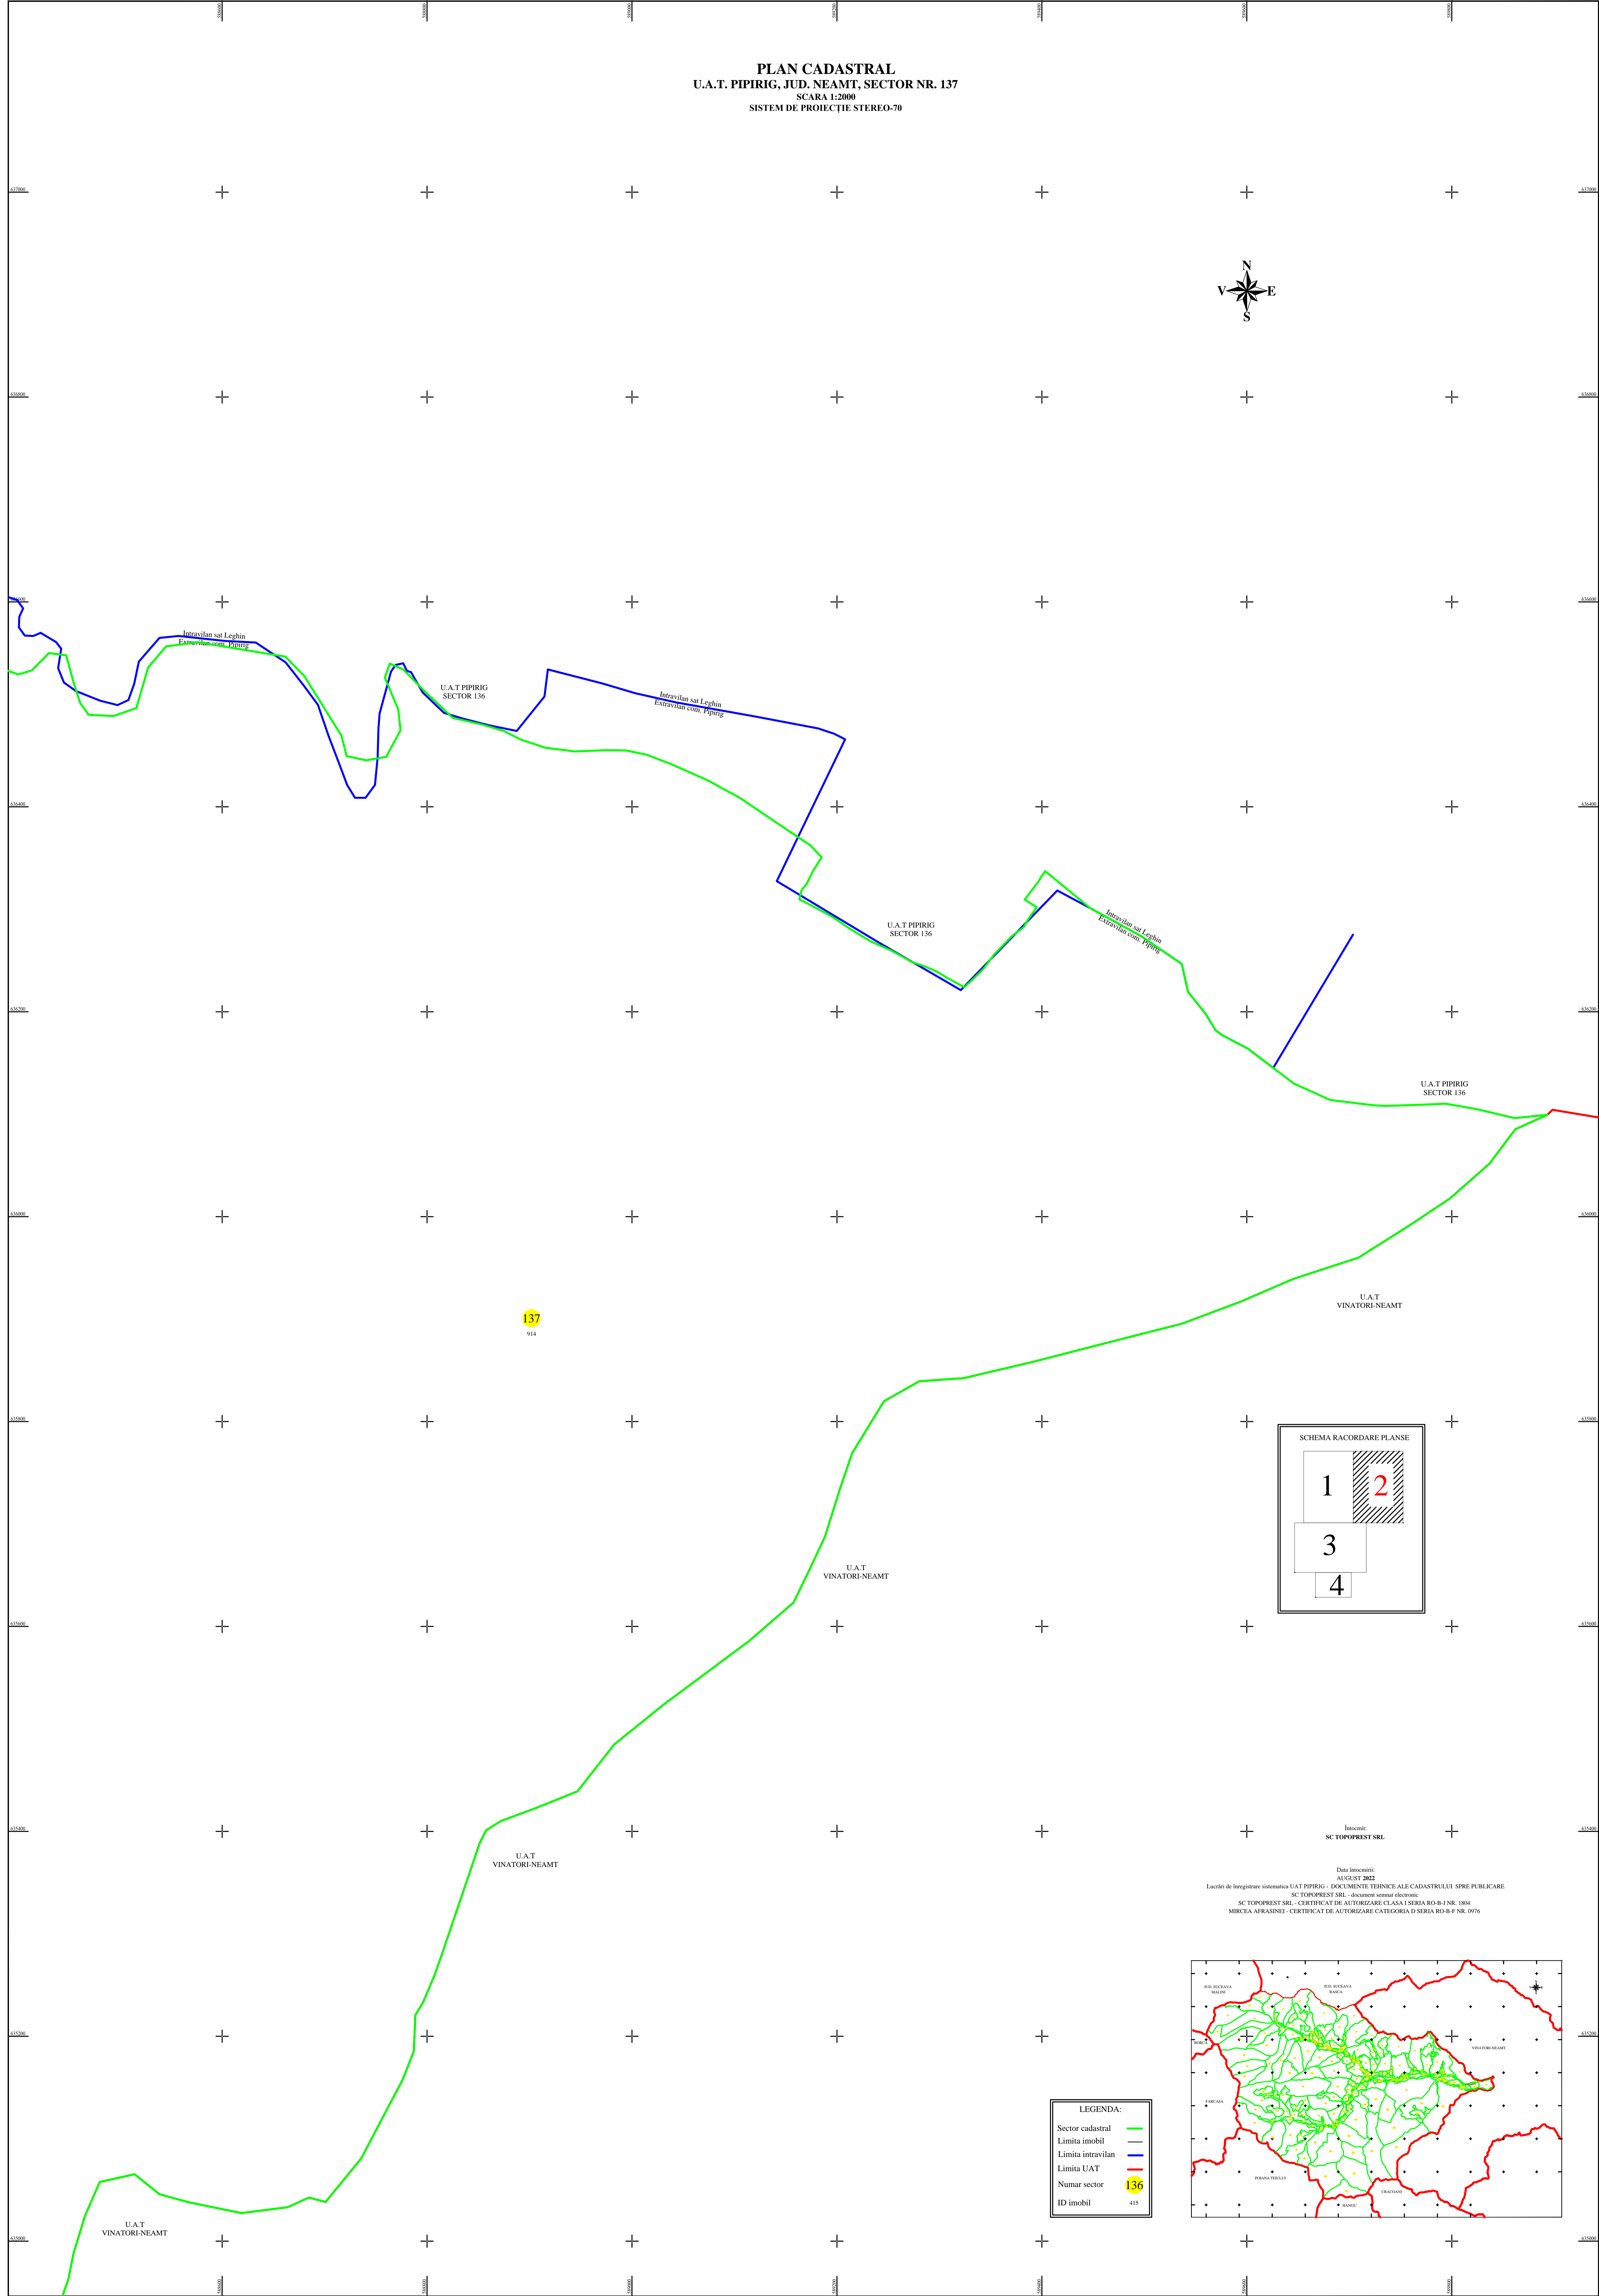


PLAN CADASTRAL
U.A.T. PIPIRIG, JUD. NEAMT, SECTOR NR. 137
SCARA 1:2000
SISTEM DE PROIECTIE STEREO-70

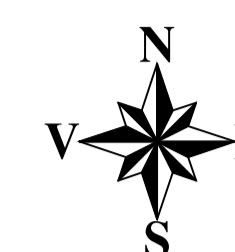

LEGENDA:

Sector cadastral	—
Limita imobil	—
Limita intravilan	—
Limita UAT	—
Numar sector	136
ID imobil	415

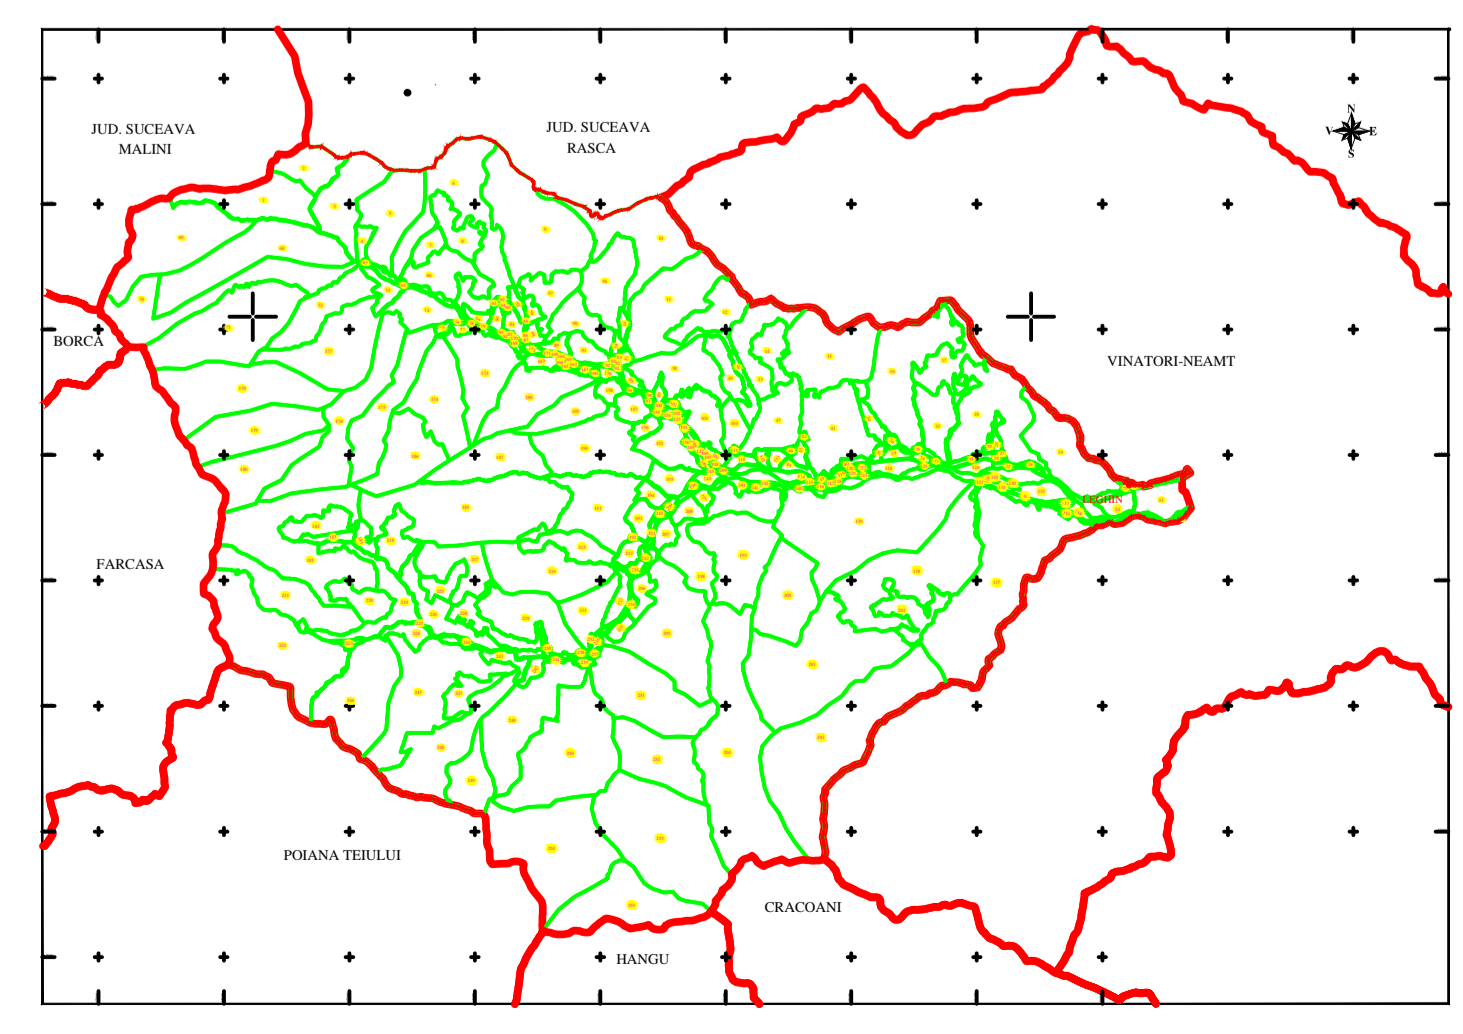

Inocim: SC TOPOPREST SRL
Data înregistrării: AUGUST 2022
Lucrări de înregistrare sistematică UAT PIPIRIG - DOCUMENTE TEHNICE ALE CADASTRULUI SPRII PUBLICARE
SC TOPOPREST SRL - document somat electronic
SC TOPOPREST SRL - CERTIFICAT DE AUTORIZARE CLASA I SERIA RO-B-J NR. 104
MIRCEA ABRAMNESI - CERTIFICAT DE AUTORIZARE CATEGORIA D SERIA RO-B-F NR. 0976