
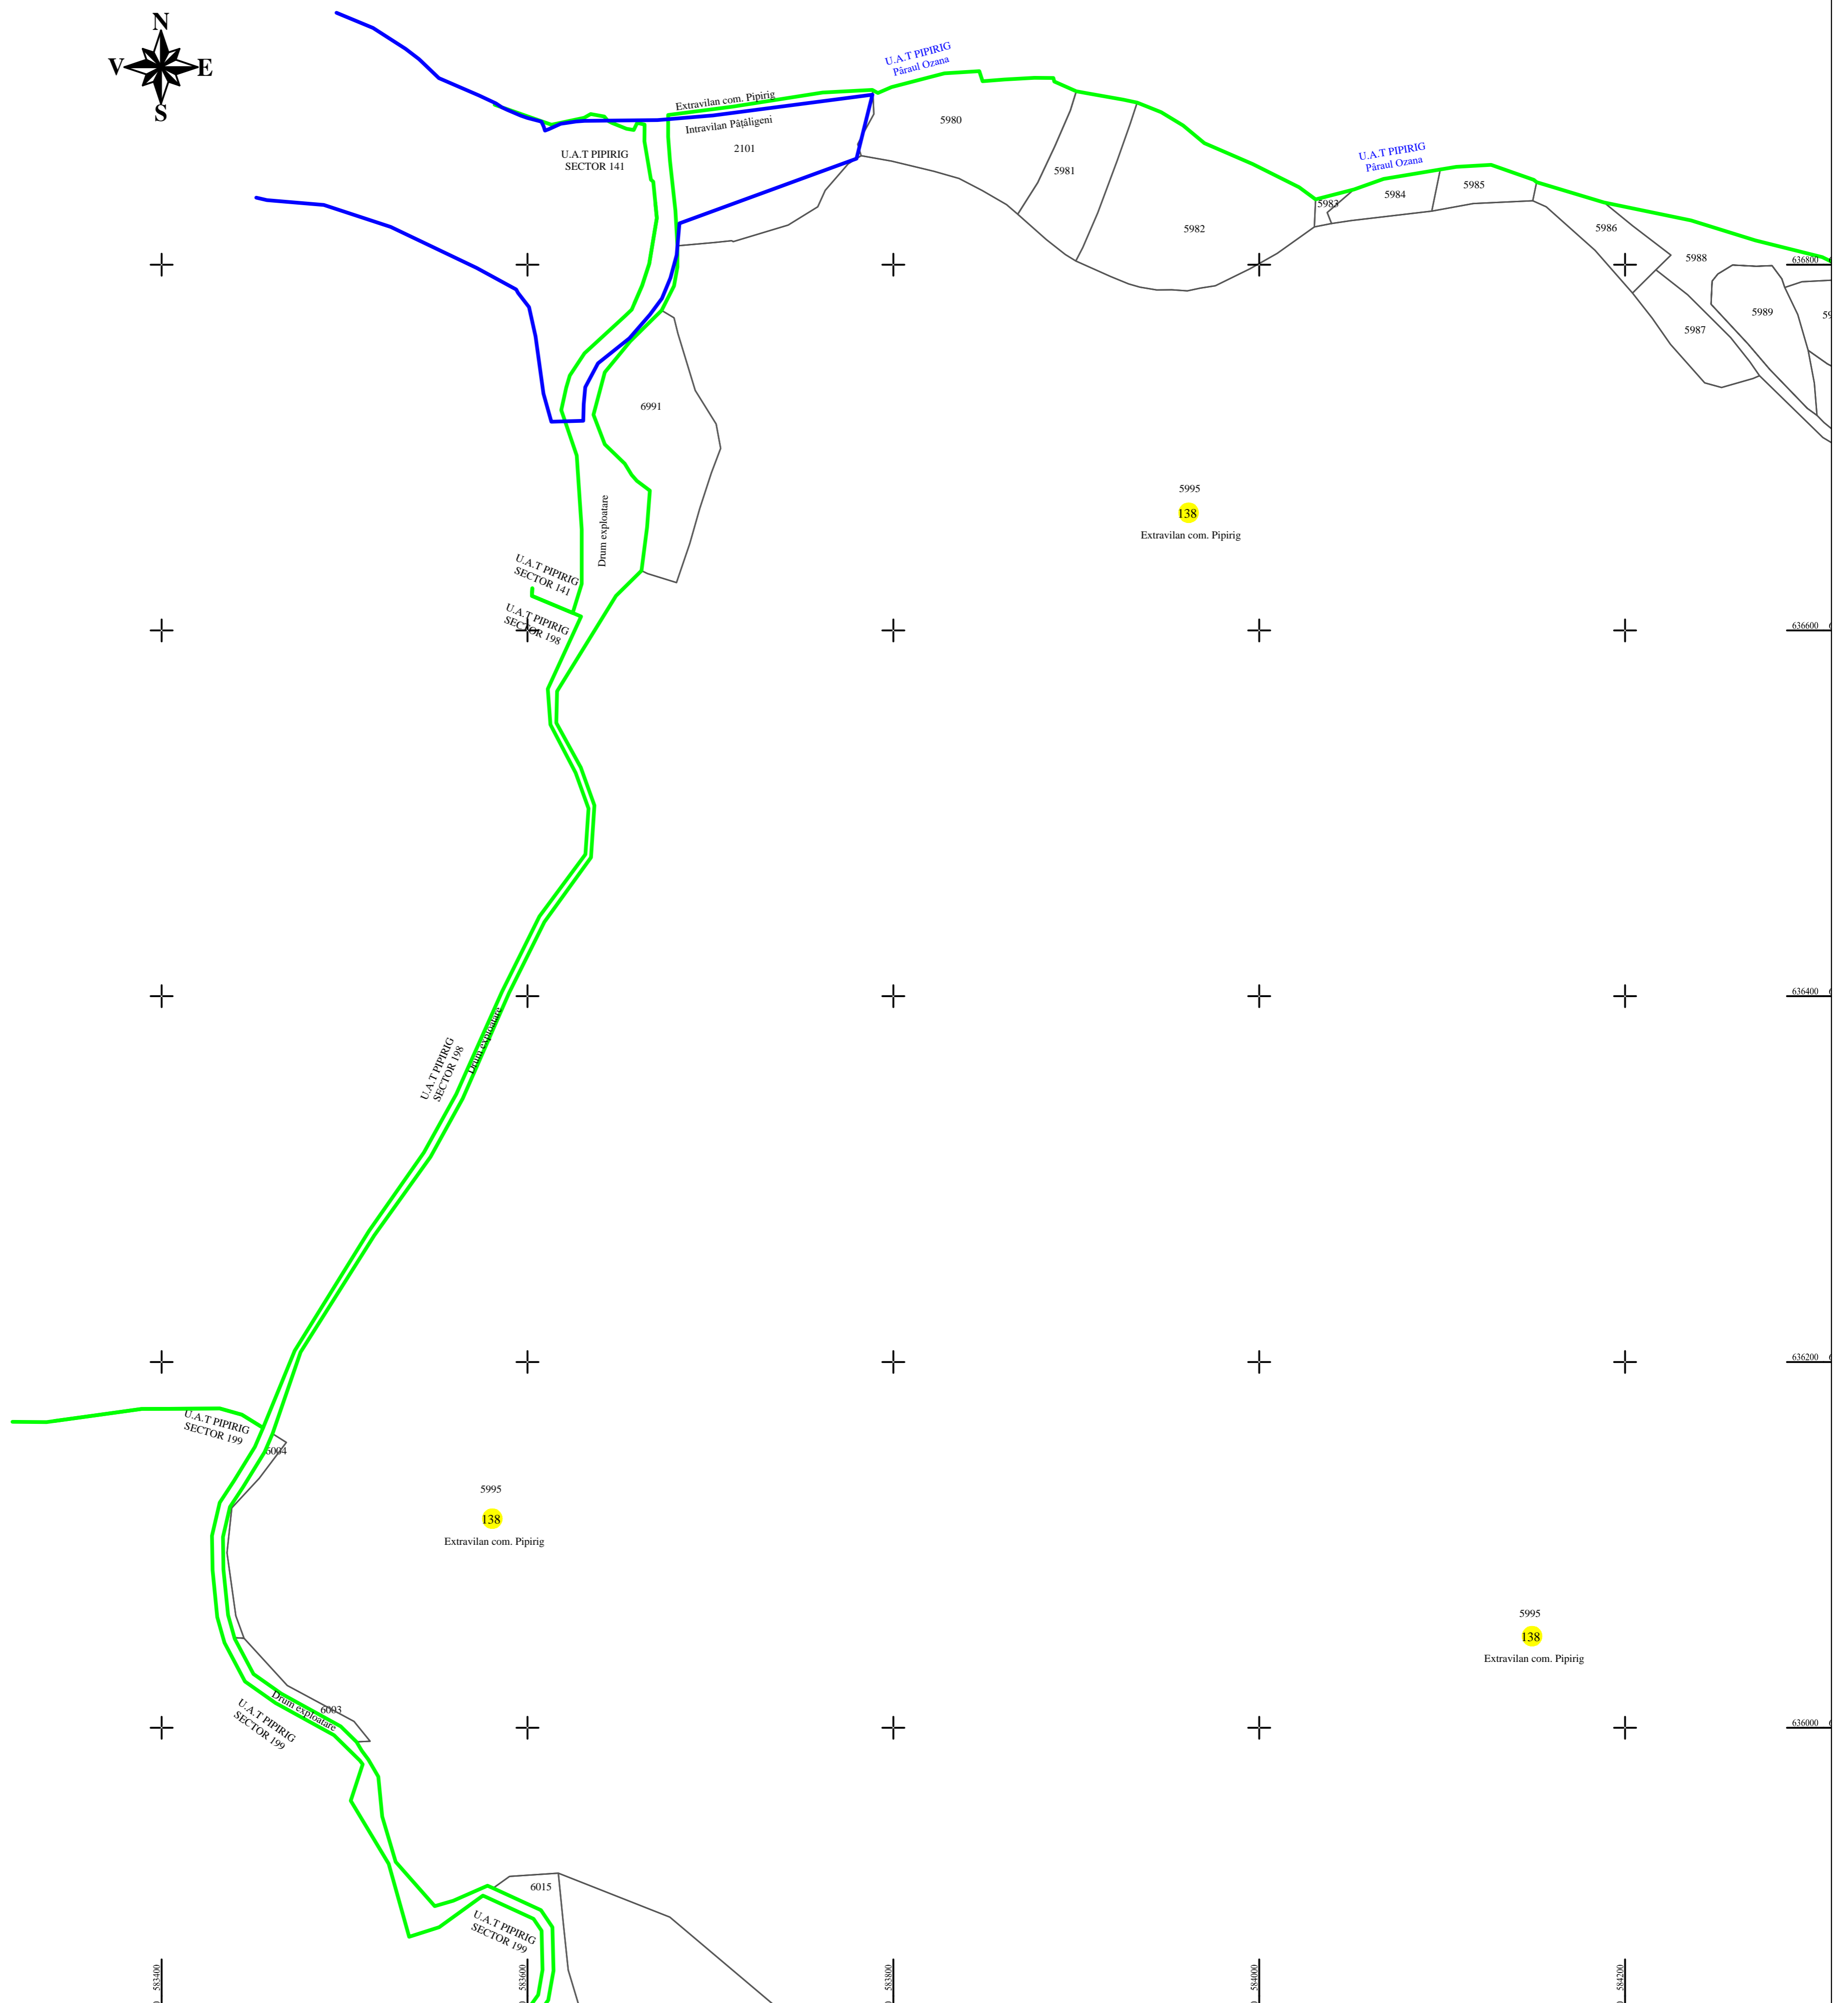


PLAN CADASTRAL
U.A.T. PIPIRIG, JUD. NEAMT, SECTOR NR. 138
 SCARA 1:2000
 SISTEM DE PROIECTIE STEREO-70

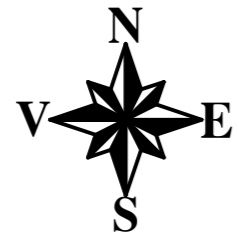


SCHEMA DE RACORDARE A PLANSELOR

1	2	3	4
8	7	6	5
9	14	15	16
10			
11	13		
12			

LEGENDA:

Sector cadastral	—
Limita imobil	—
Limita intravilan	—
Numar sector	138
ID imobil	722

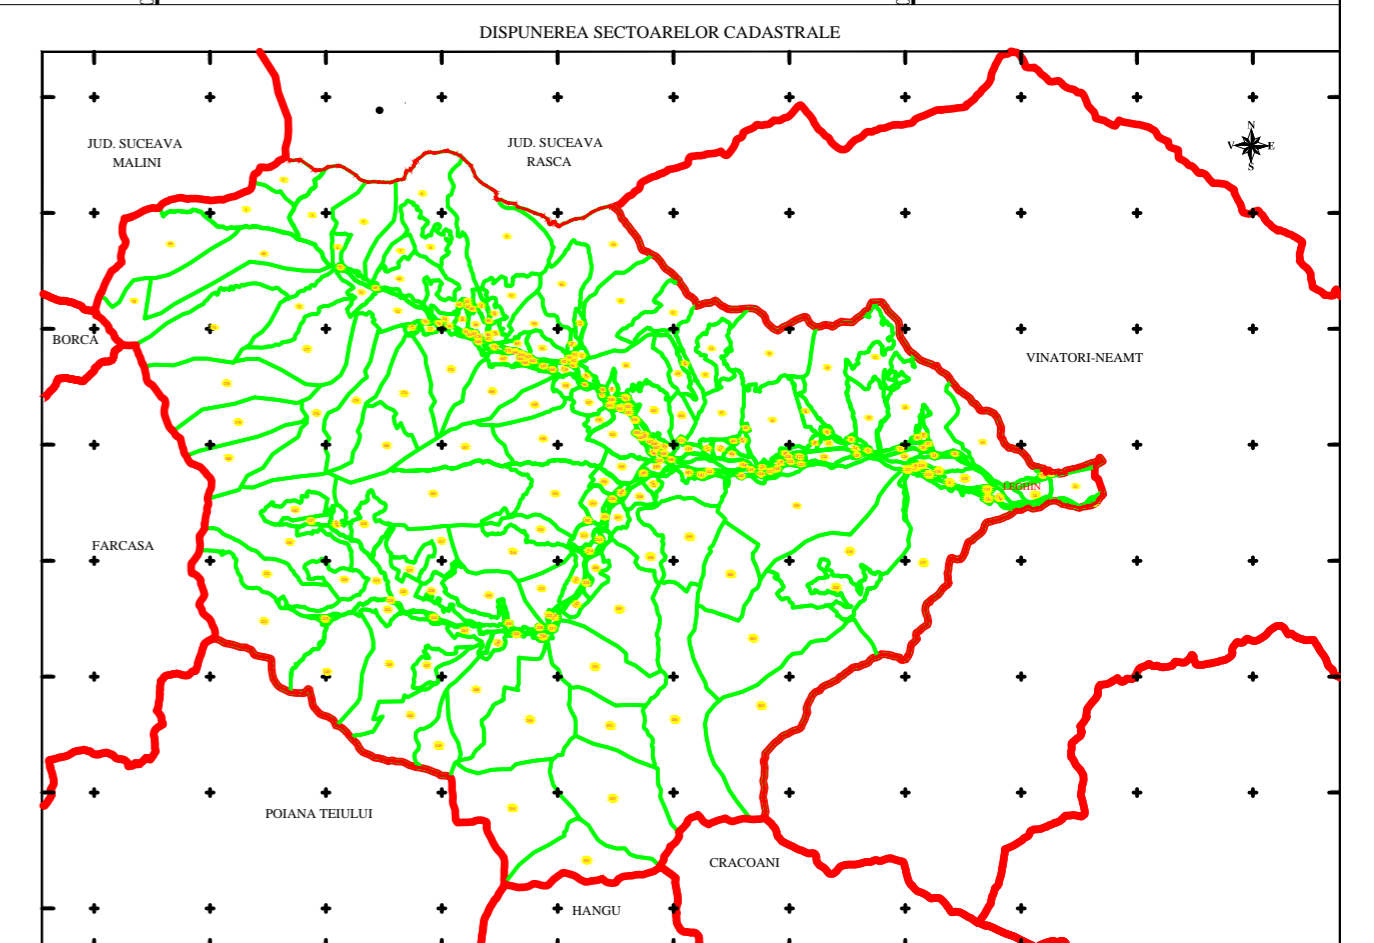

Întocmit:
SC TOPOPREST SRL

Data întocmirii:
DECEMBRIE 2022

Lucrări de înregistrare sistematică UAT PIPIRIG - DOCUMENTE TEHNICE ALE CADASTRULUI SPRE PUBLICARE
 SC TOPOPREST SRL - document semnat electronic
 SC TOPOPREST SRL - CERTIFICAT DE AUTORIZARE CLASA I SERIA RO-B-J NR. 1804
 MIRCEA AFRASINEI - CERTIFICAT DE AUTORIZARE CATEGORIA D SERIA RO-B-F NR. 0976