
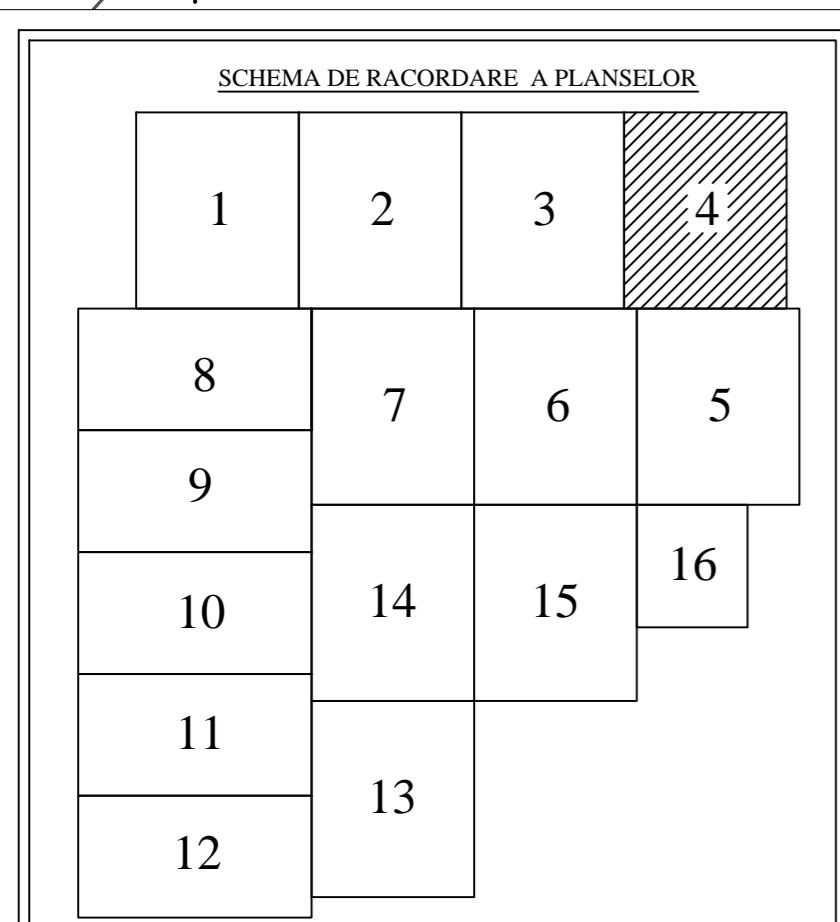


PLAN CADASTRAL
U.A.T. PIPIRIG, JUD. NEAMT, SECTOR NR. 138
SCARA 1:2000
SISTEM DE PROIECTIE STEREO-70

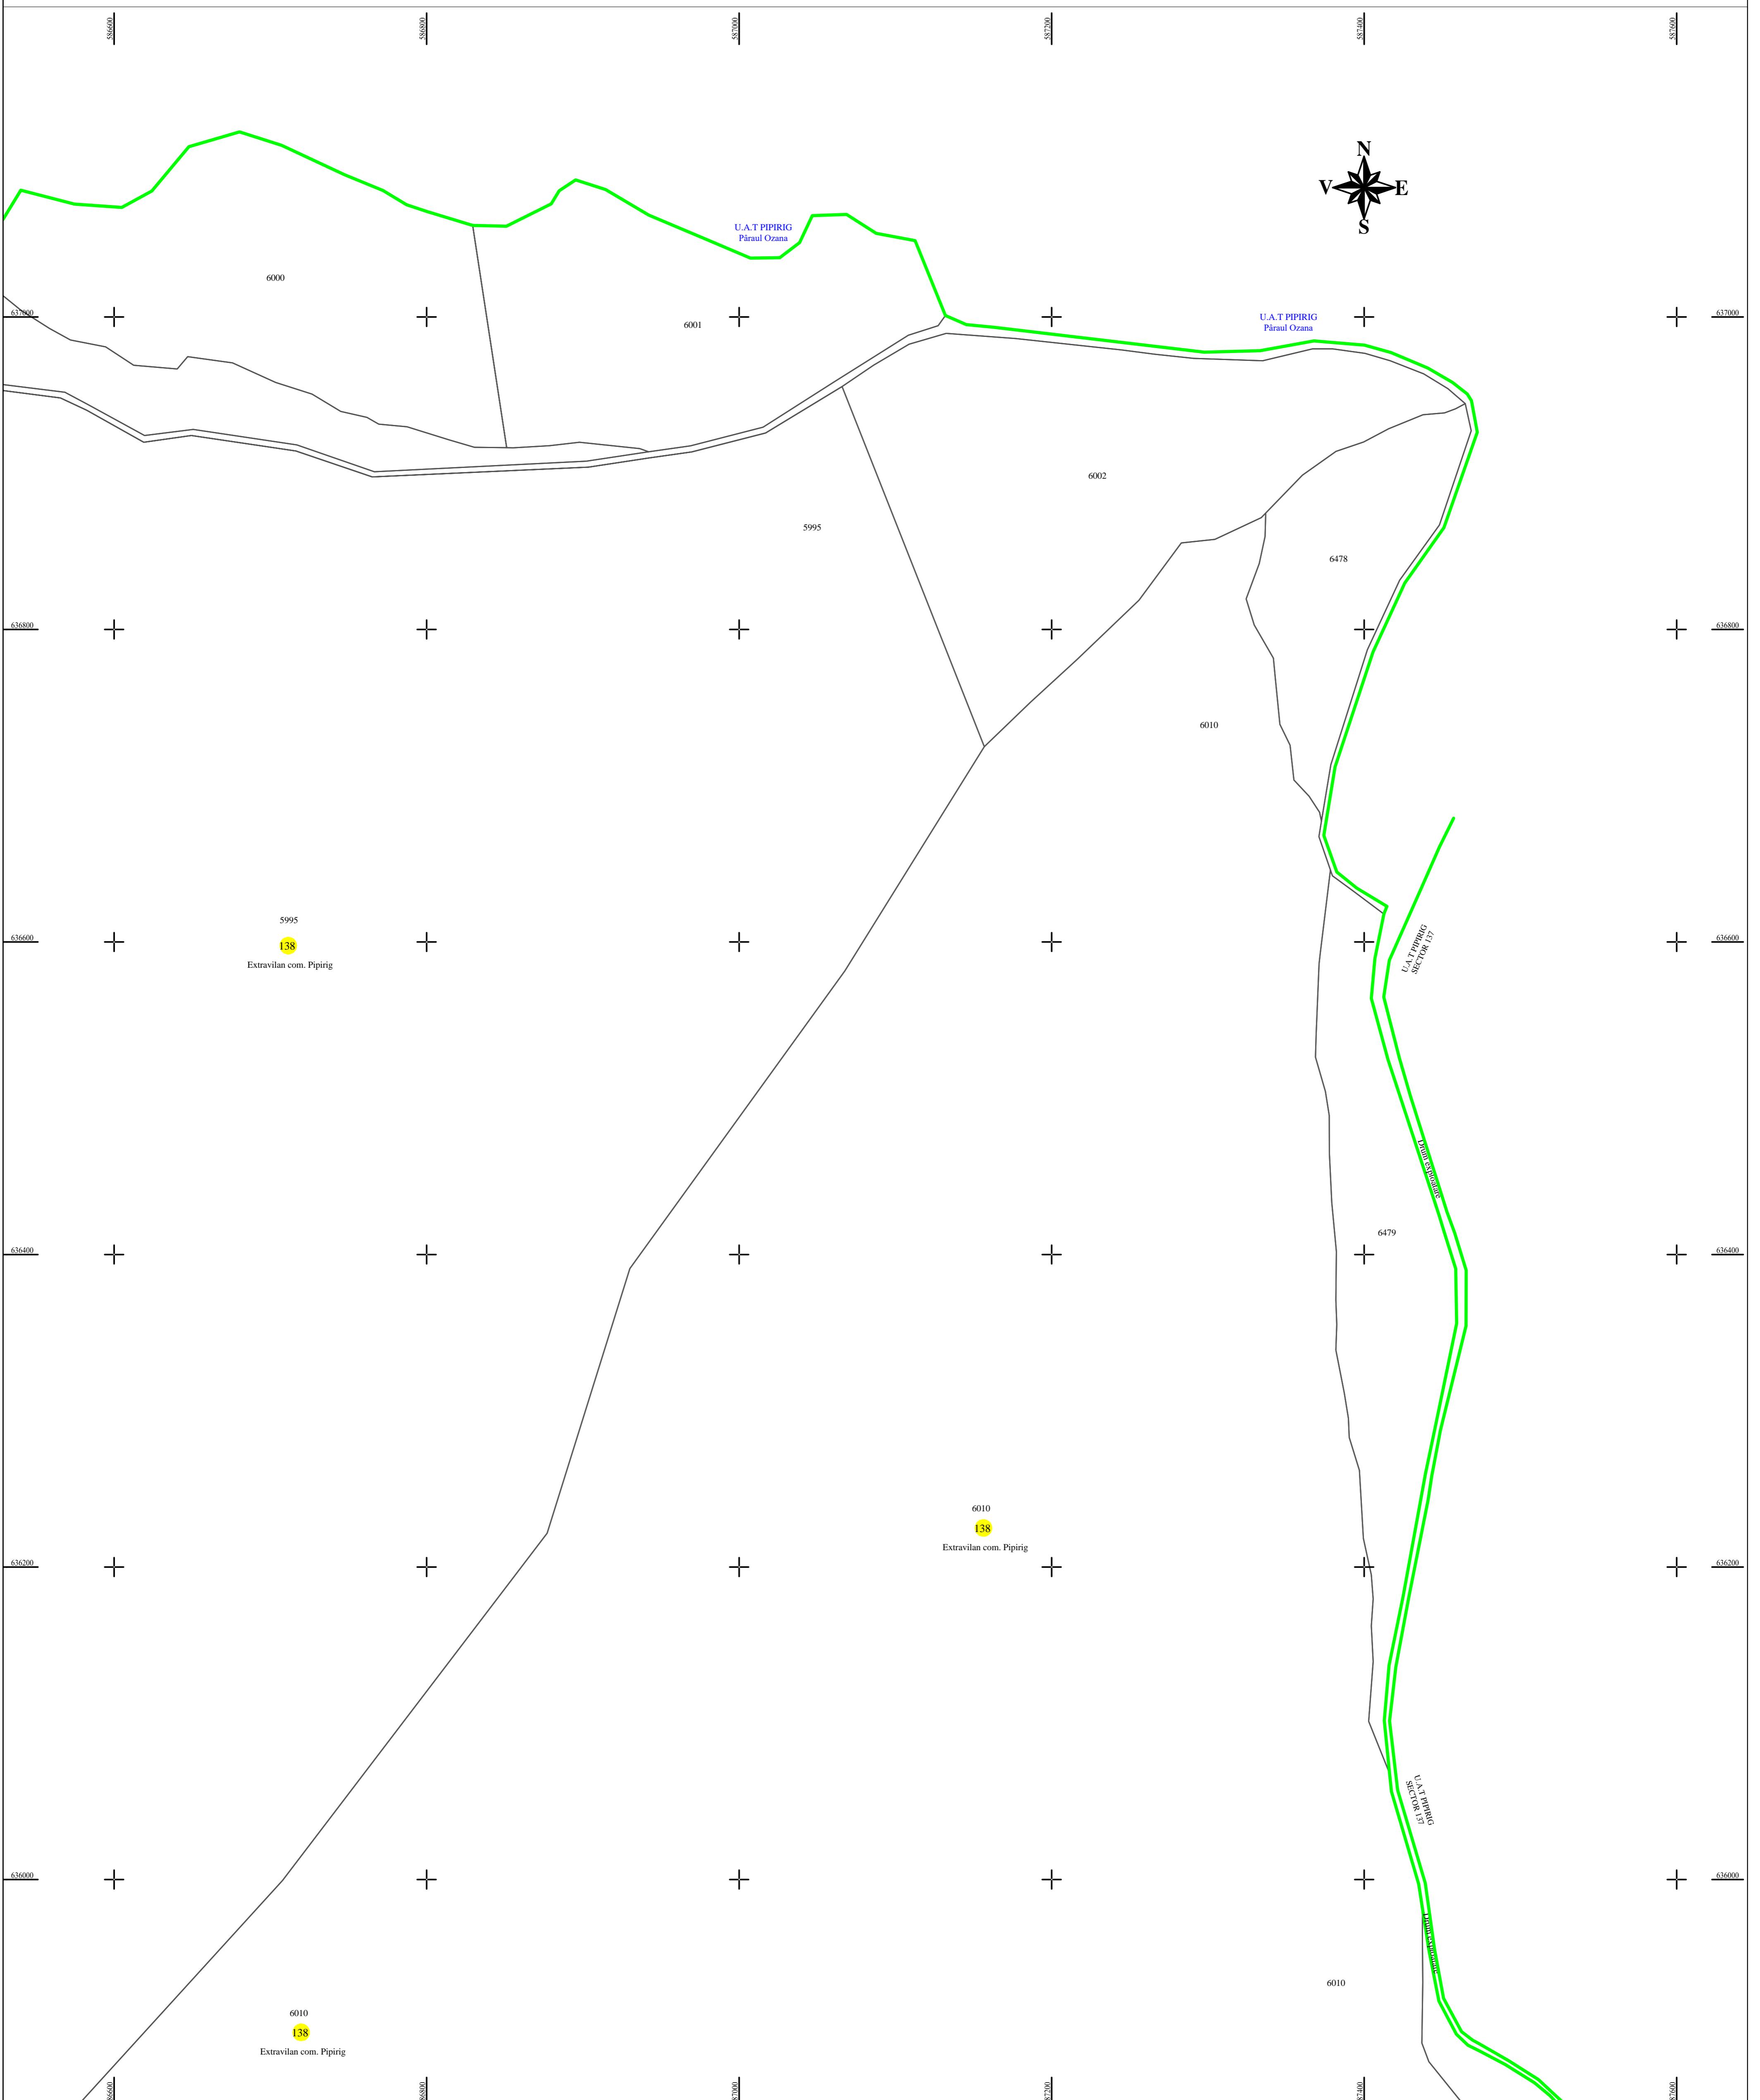

LEGENDA:

| | |
|-------------------|-----|
| Sector cadastral | — |
| Limita imobil | — |
| Limita intravilan | — |
| Numar sector | 138 |
| ID imobil | 722 |

Întocmit:
SC TOPOPREST SRL

Data întocmirei:
DECEMBRIE 2022
Lucrări de înregistrare sistematică UAT PIPIRIG - DOCUMENTE TEHNICE ALE CADASTRULUI SPRE PUBLICARE
SC TOPOPREST SRL - document semnat electronic
SC TOPOPREST SRL - CERTIFICAT DE AUTORIZARE CLASA I SERIA RO-B-J NR. 1804
MIRCEA AFRASINEI - CERTIFICAT DE AUTORIZARE CATEGORIA D SERIA RO-B-F NR. 0976

