

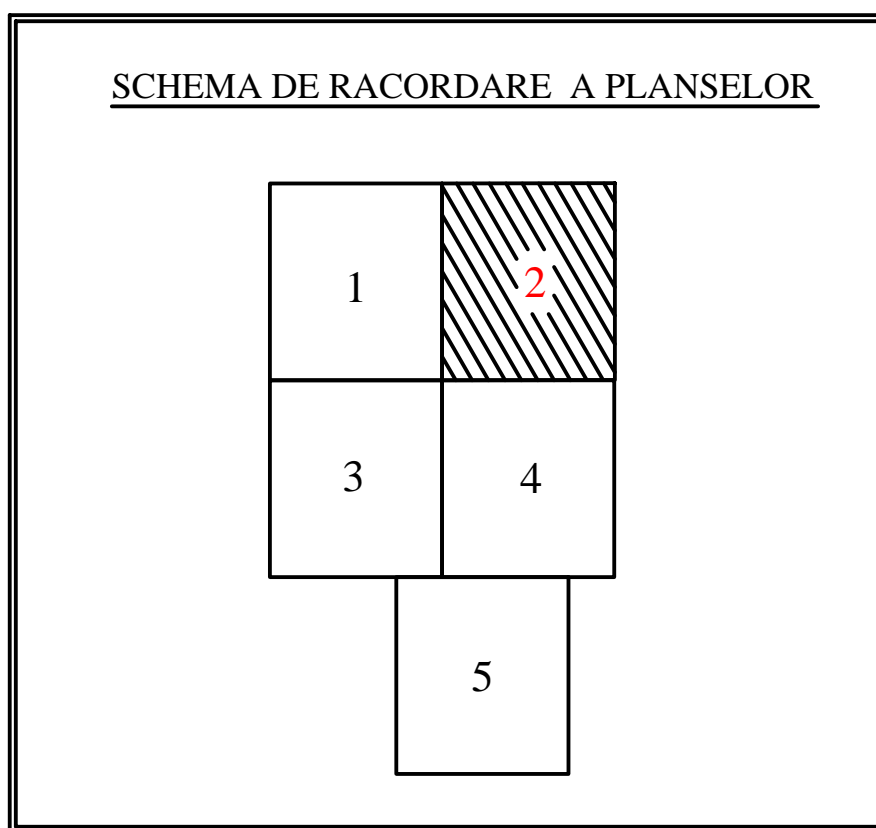


**PLAN CADASTRAL**  
 U.A.T. PIPIRIG, JUD. NEAMT, SECTOR NR. 14  
 SCARA 1:1000  
 SISTEM DE PROIECTIE STEREO-70

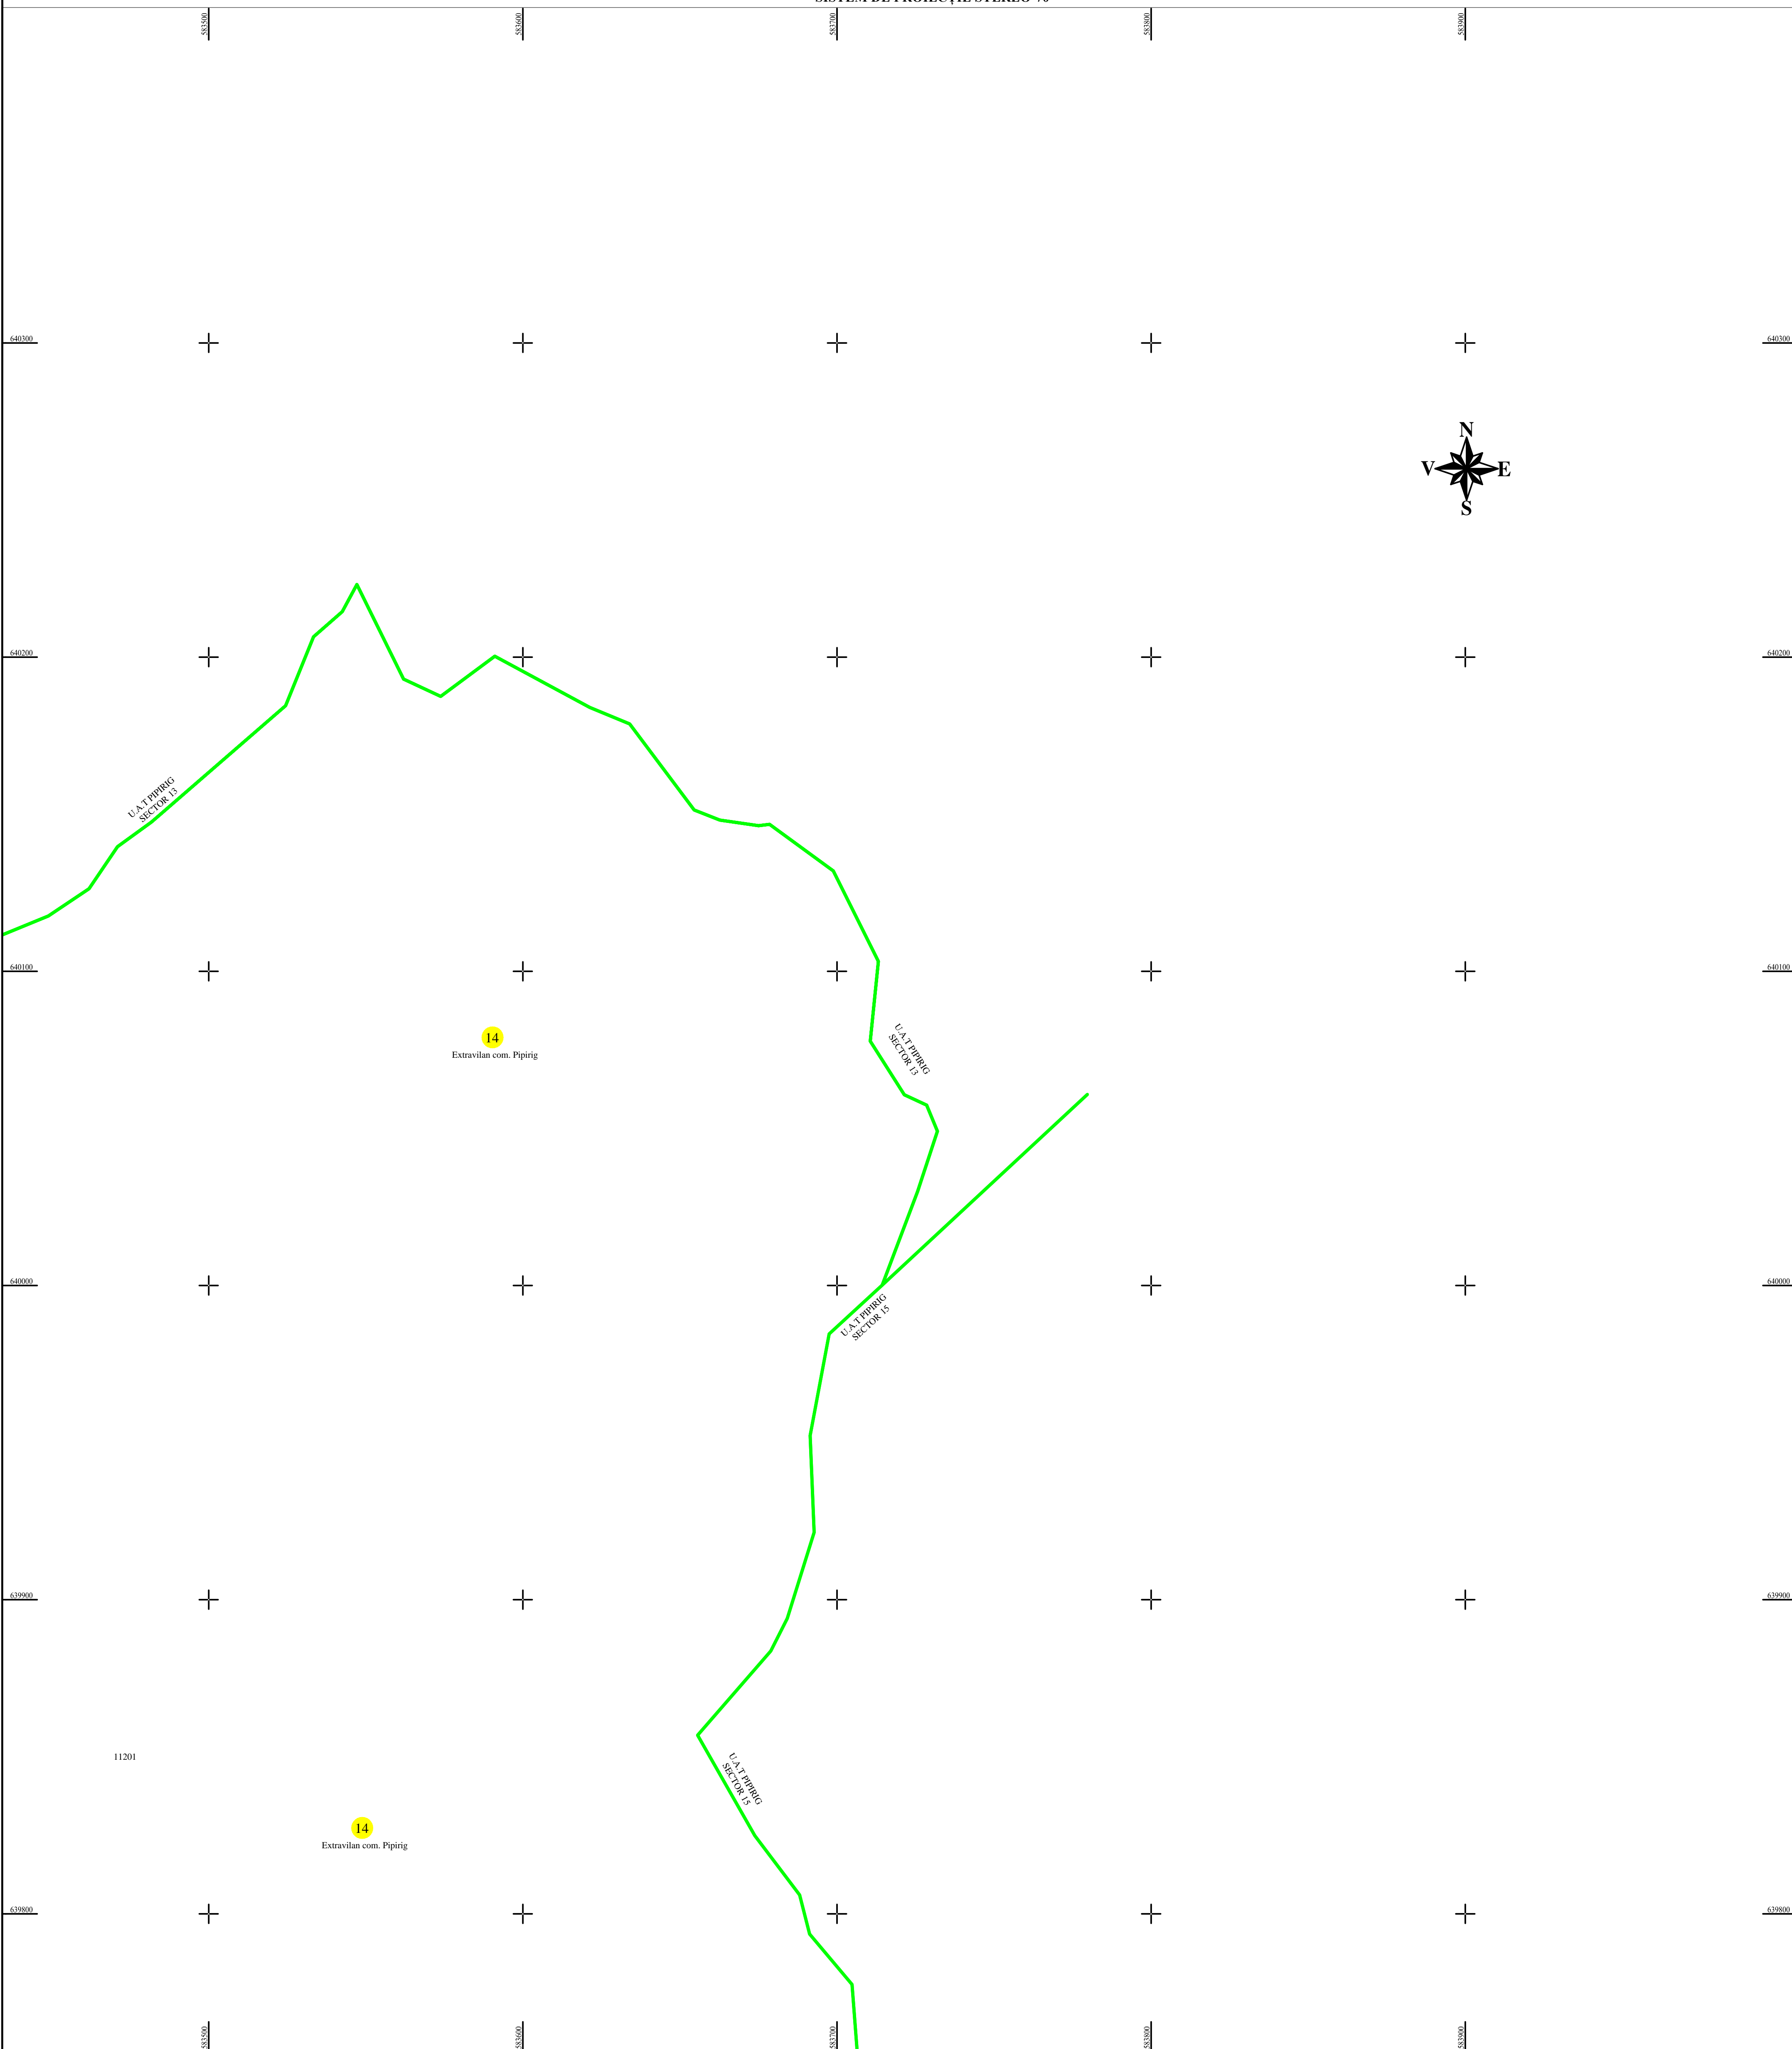

**LEGENDA:**

Sector cadastral	<span style="color: green;">—</span>
Limita imobil	<span style="color: black;">—</span>
Limita intravilan	<span style="color: blue;">—</span>
Numar sector	14
ID imobil	722

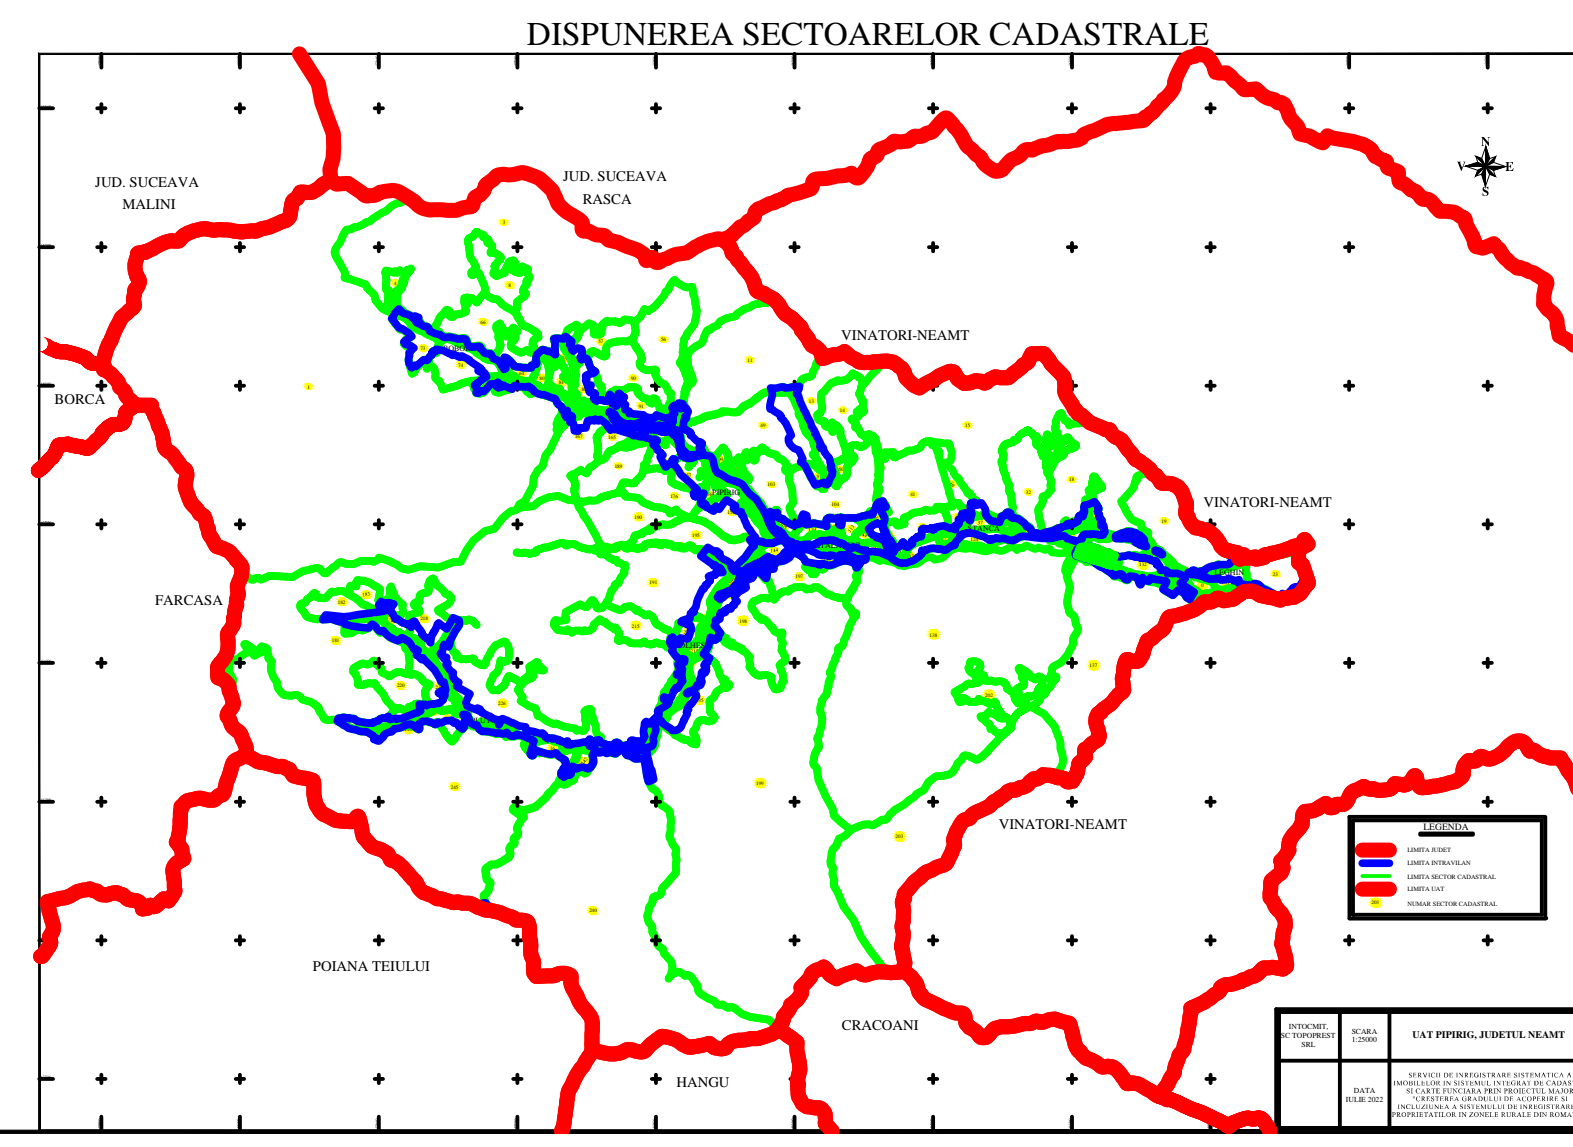

Întocmit:  
**SC TOPOPREST SRL**

Data întocmirii:  
**MARTIE 2024**

Lucrări de înregistrare sistematică UAT PIPIRIG - DOCUMENTE TEHNICE ALE CADASTRULUI SPRE PUBLICARE  
 SC TOPOPREST SRL - document semnat electronic  
 SC TOPOPREST SRL - CERTIFICAT DE AUTORIZARE CLASA I SERIA RO-B-J NR. 1804  
 MIRCEA AFRASINEI - CERTIFICAT DE AUTORIZARE CATEGORIA D SERIA RO-B-F NR. 0976

PROIECTANT	SC TOPOPREST SRL
PROIECTANT	SC TOPOPREST SRL
PROIECTANT	SC TOPOPREST SRL
PROIECTANT	SC TOPOPREST SRL
PROIECTANT	SC TOPOPREST SRL