


PLAN CADASTRAL


U.A.T. PIPIRIG, JUD. NEAMT, SECTOR NR. 163

SCARA 1:1000
SISTEM DE PROIECȚIE STEREO-70

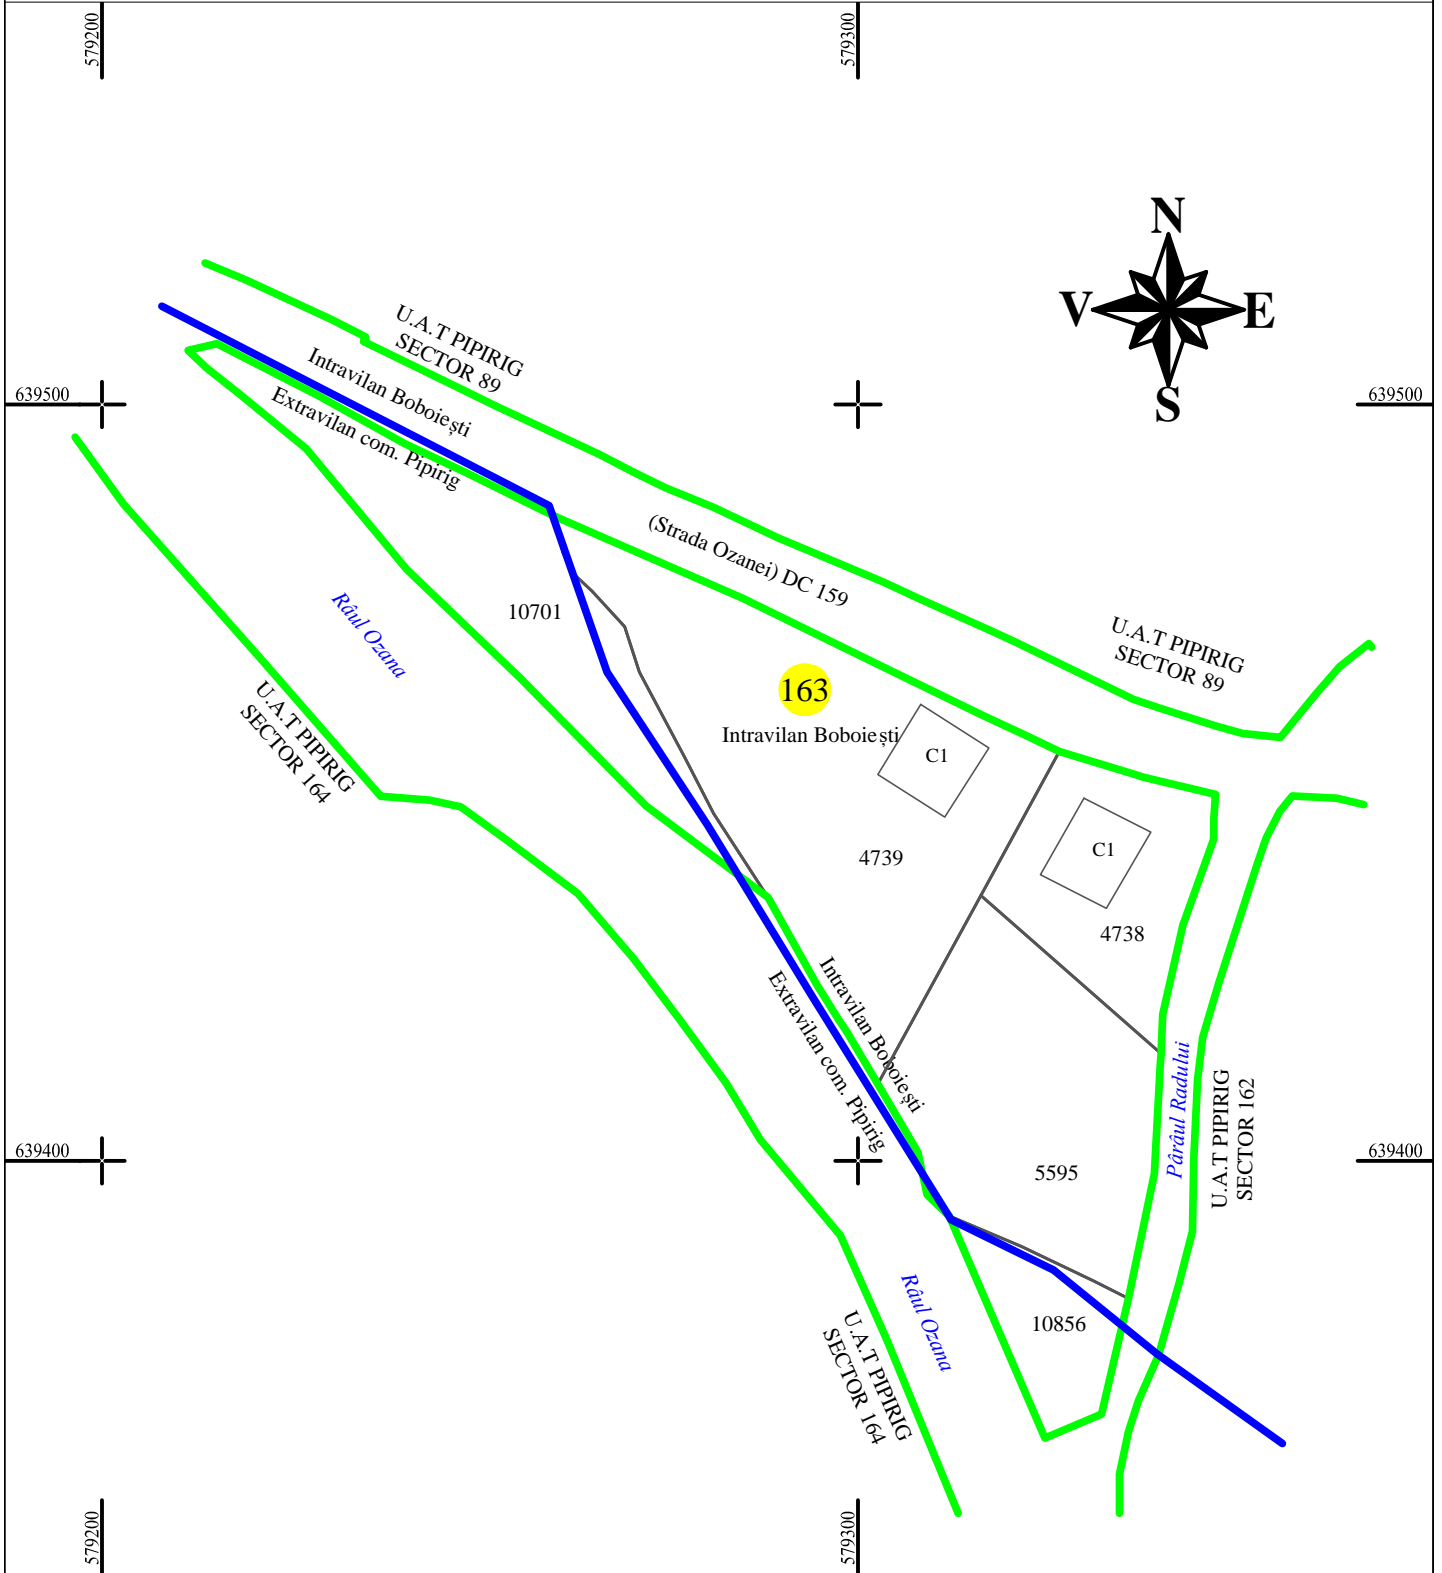

LEGENDA:

| | |
|-------------------|---|
| Sector cadastral | — |
| Limita imobil | |
| Limita intravilan | |
| Numar sector | 163 |
| ID imobil | 722 |

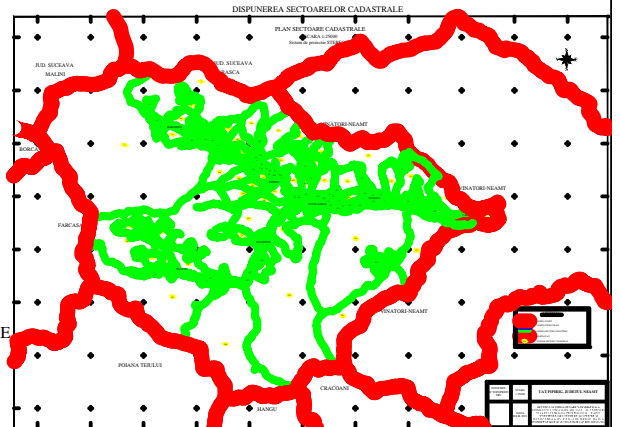

Întocmit:
SC TOPOPREST SRL

Data întocmirii:
IANUARIE 2024

Lucrări de înregistrare sistematică UAT PIPIRIG - DOCUMENTE TEHNICE ALE CADASTRULUI SPRE PUBLICARE
SC TOPOPREST SRL - document semnat electronic
SC TOPOPREST SRL - CERTIFICAT DE AUTORIZARE CLASA I SERIA RO-B-J NR. 1804
MIRCEA AFRASINEI - CERTIFICAT DE AUTORIZARE CATEGORIA D SERIA RO-B-F NR. 0976