


PLAN CADASTRAL
U.A.T. PIPIRIG, JUD. NEAMT, SECTOR NR. 199
 SCARA 1:2000
 SISTEM DE PROIECTIE STEREO-70

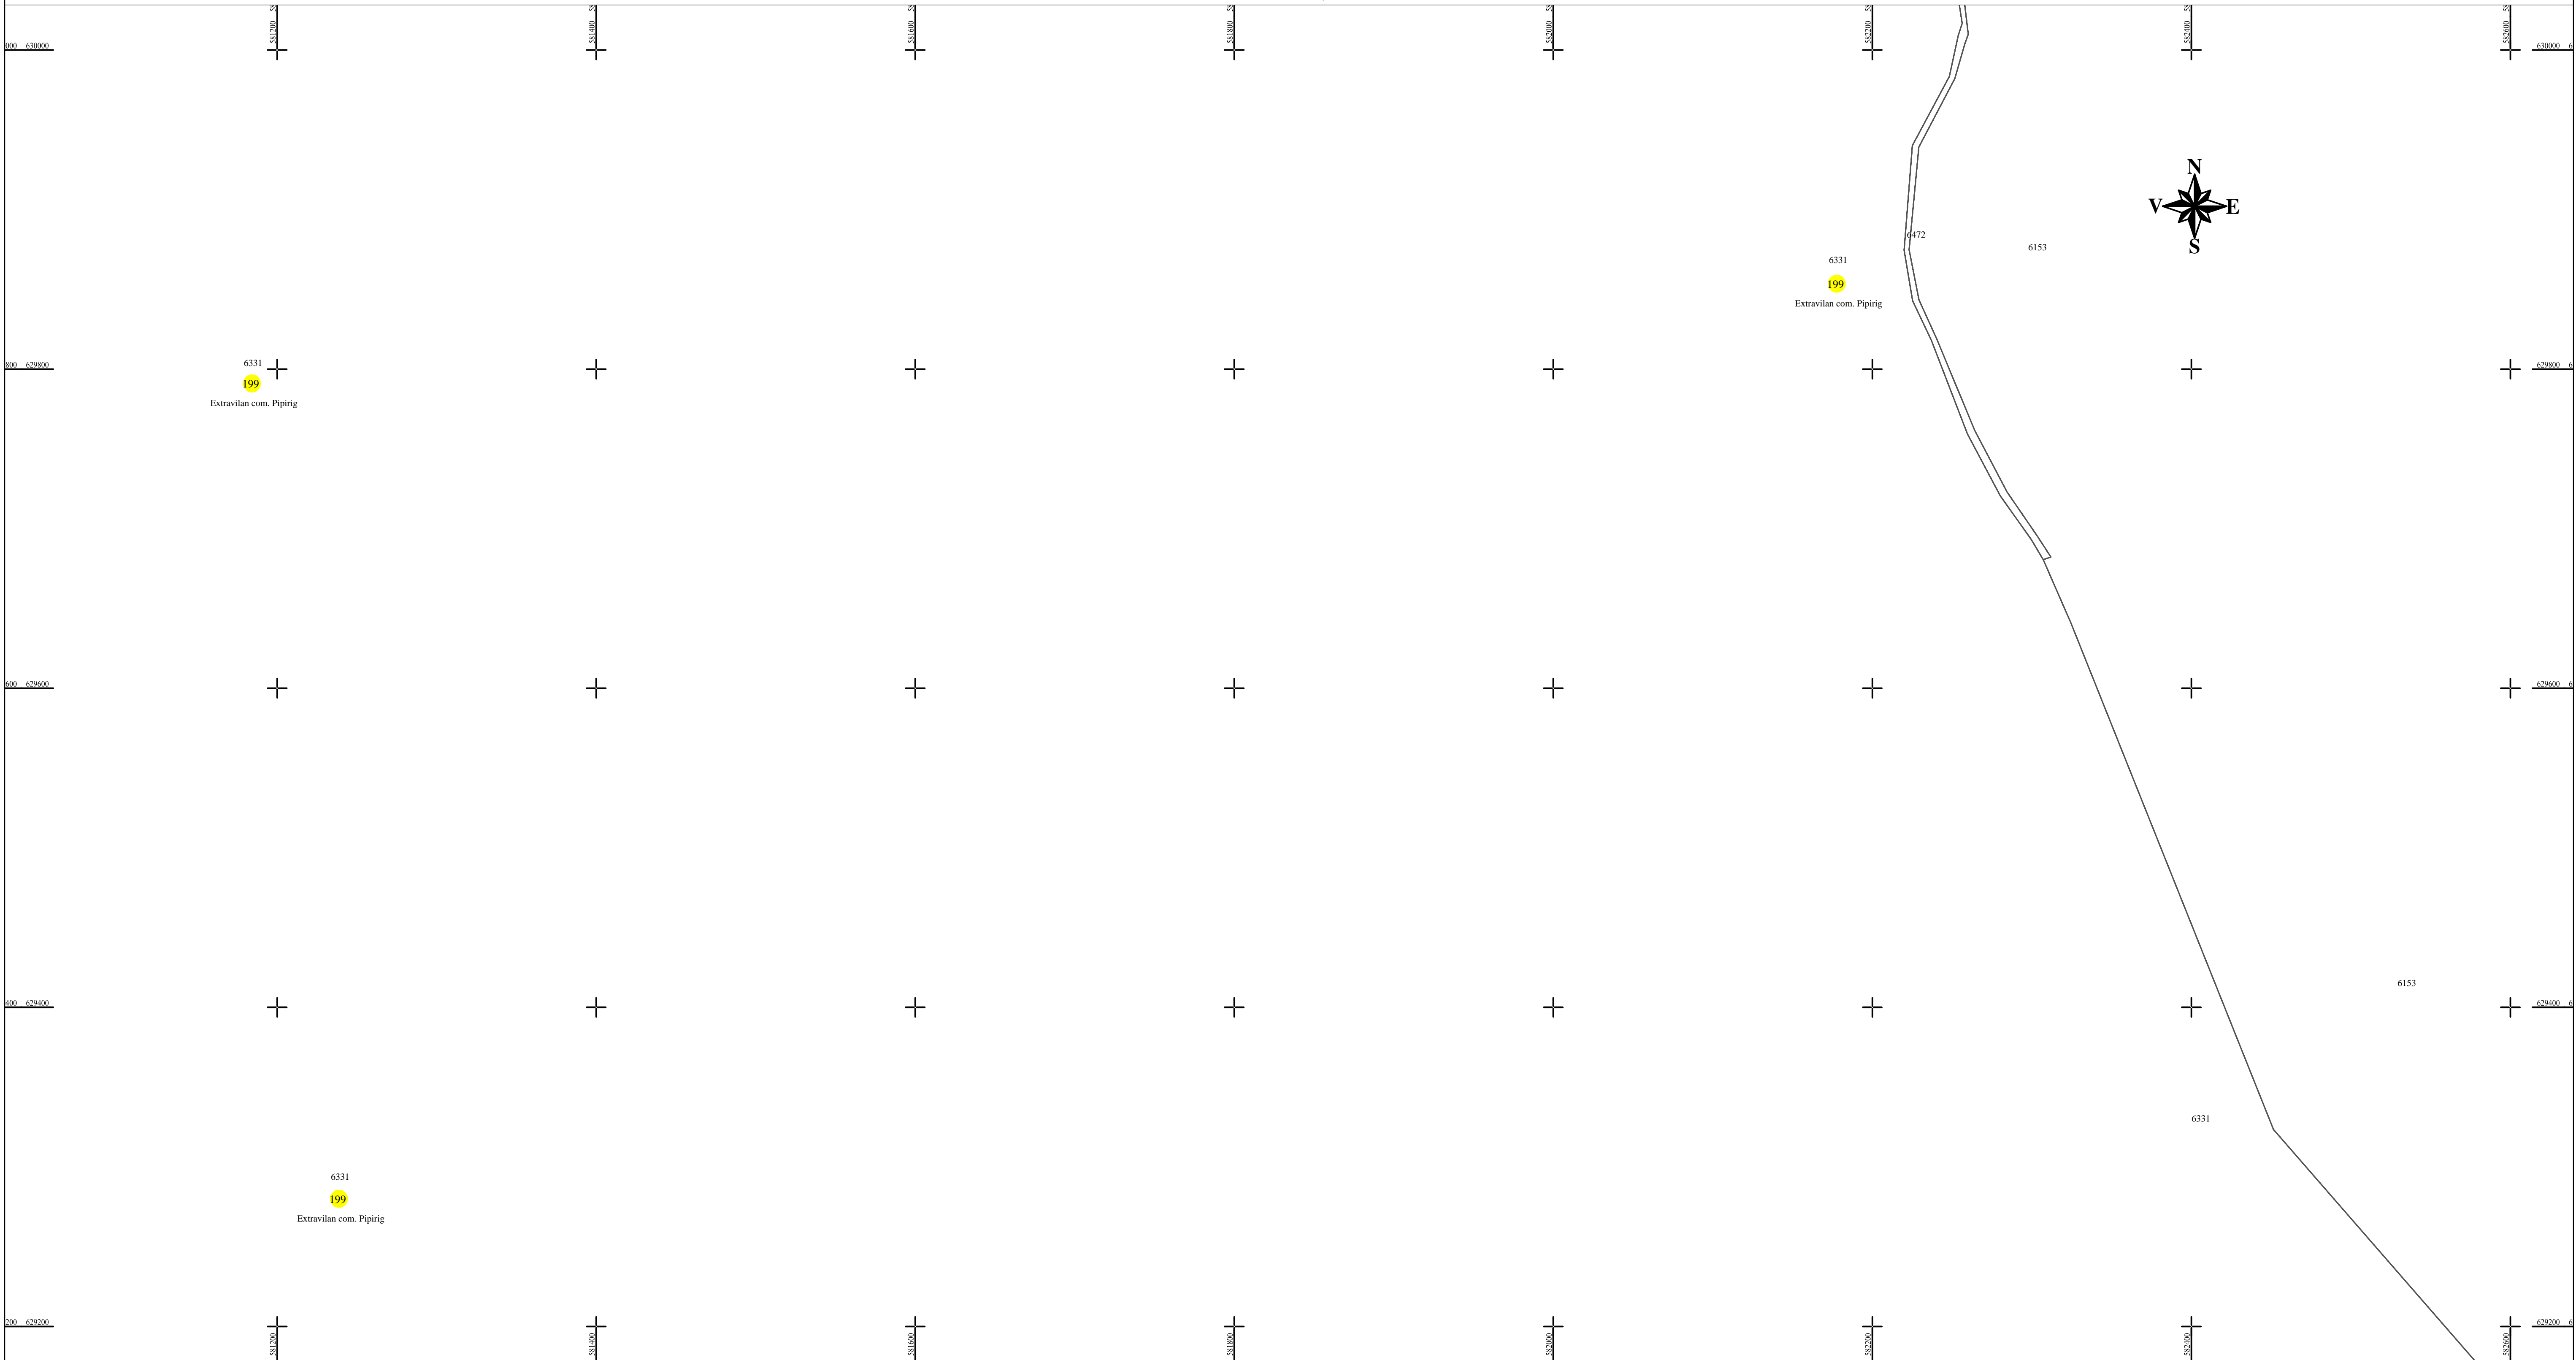

SCHEMA DE RACORDARE A PLANSELOR

		1	2	
		5	4	3
6	7	8		
12	11	10	9	
	13	14		
17	16	15		
18	19	20		
	22	21		

LEGENDA:

Sector cadastral	—
Limita imobil	—
Limita UAT	—
Numar sector	199
ID imobil	722

Intocmit:
SC TOPOPREST SRL

Data întocmirii:
DECEMBRIE 2022
 Lucrări de înregistrare sistematică UAT PIPIRIG - DOCUMENTE TEHNICE ALE CADASTRULUI SPRE PUBLICARE
 SC TOPOPREST SRL - document semnat electronic
 SC TOPOPREST SRL - CERTIFICAT DE AUTORIZARE CLASA I SERIA RO-B-J NR. 1804
 MIRCEA AFRASINEI - CERTIFICAT DE AUTORIZARE CATEGORIA D SERIA RO-B-F NR. 0976

