PLAN CADASTRAL

U.A.T. PIPIRIG, JUD. NEAMT, SECTOR NR. 199

SCARA 1:2000

SISTEM DE PROIECȚIE STEREO-70

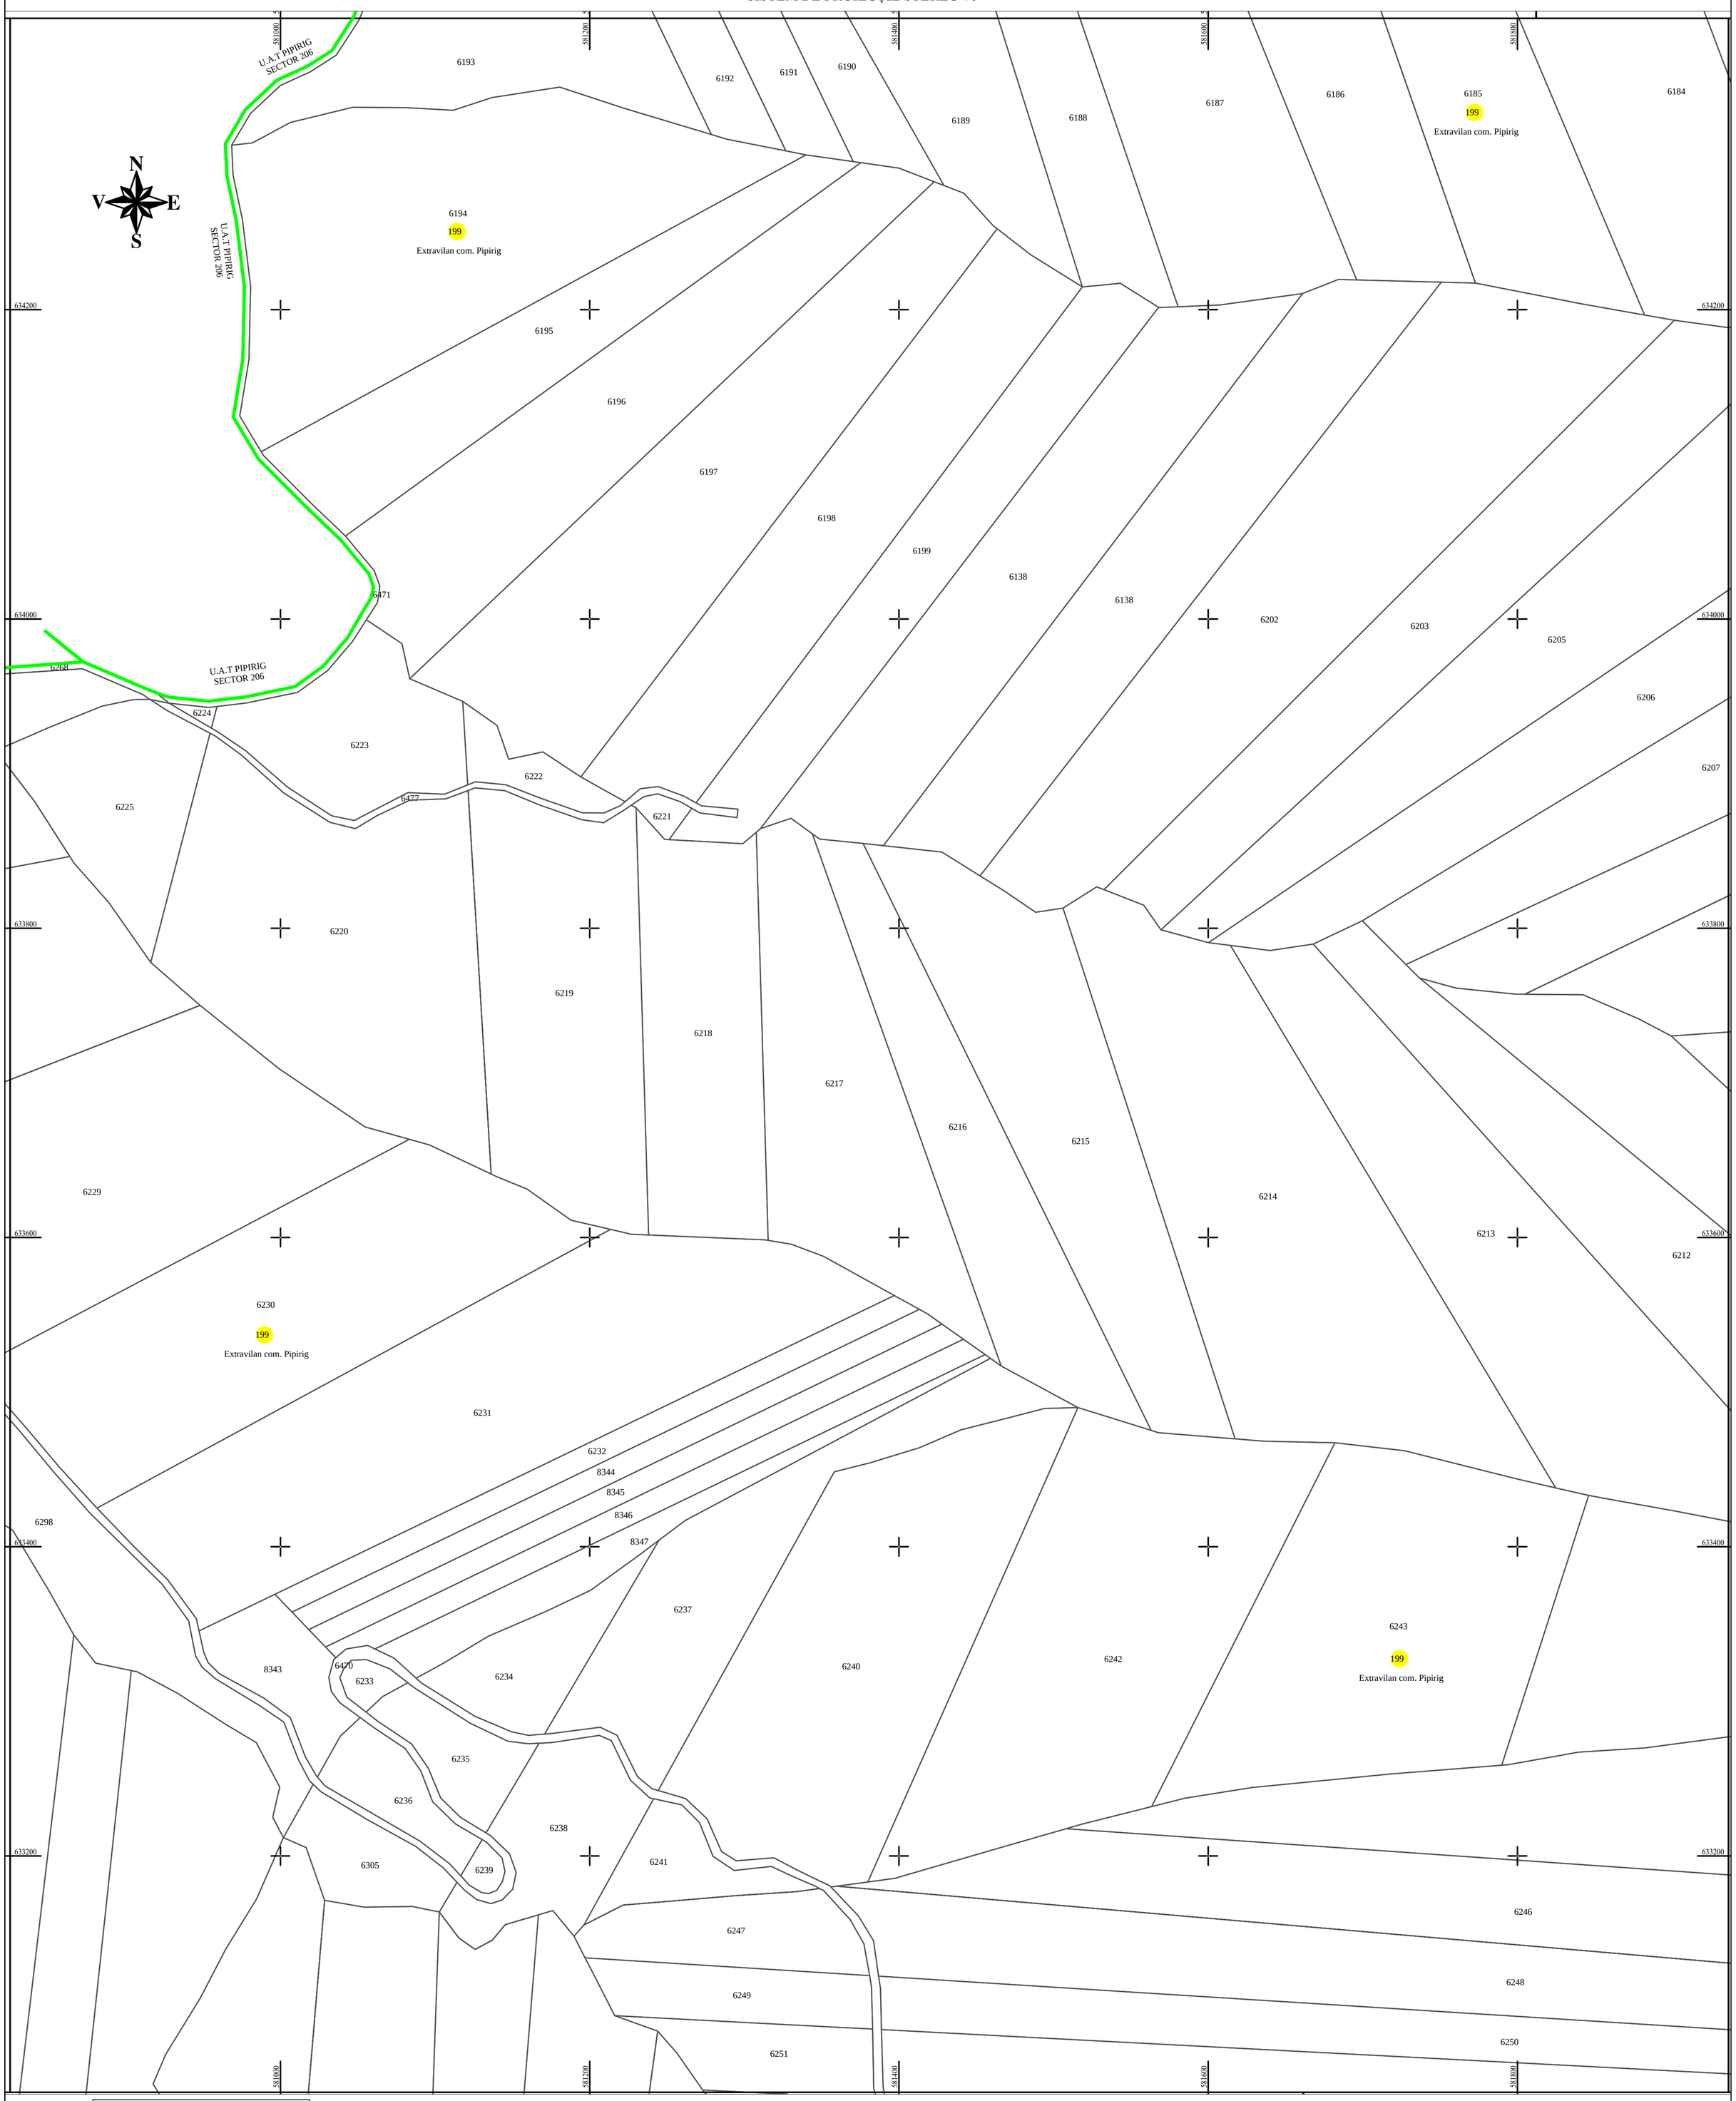

SCHEMA DE RACORDARE A PLANSELOR

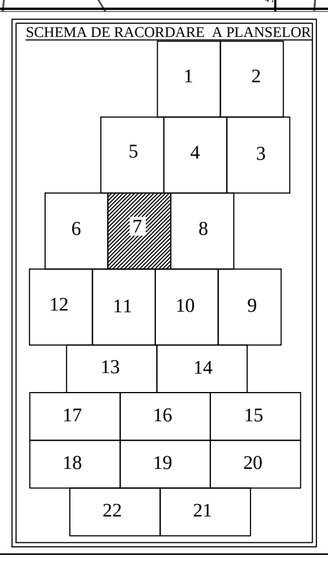

LEGENDA:

- Sector cadastral
- Limita imobil
- Limita UAT
- Numar sector 199
- ID imobil 722

Întocmit:

SC TOPOPREST SRL

Mircea Afrasinei

Mircea Afrasinei
2023.01.19 15:12:27+02'00'

Data întocmirii:

DECEMBRIE 2022

Lucrări de înregistrare sistematica UAT PIPIRIG - DOCUMENTE TEHNICE ALE CADASTRULUI SPRE PUBLICARE

SC TOPOPREST SRL - document semnat electronic

SC TOPOPREST SRL - CERTIFICAT DE AUTORIZARE CLASA I SERIA RO-B-J NR. 1804

MIRCEA AFRASINEI - CERTIFICAT DE AUTORIZARE CATEGORIA D SERIA RO-B-F NR. 0976
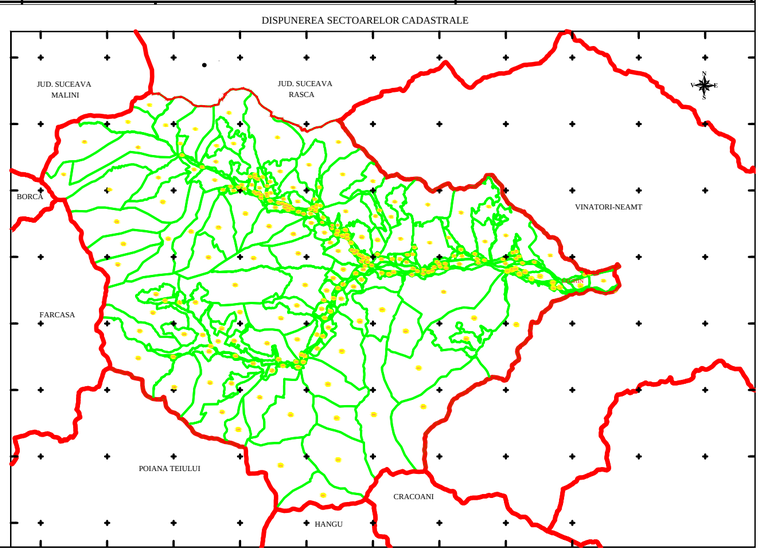
DISPUNEREA SECTOARELOR CADASTRALE