
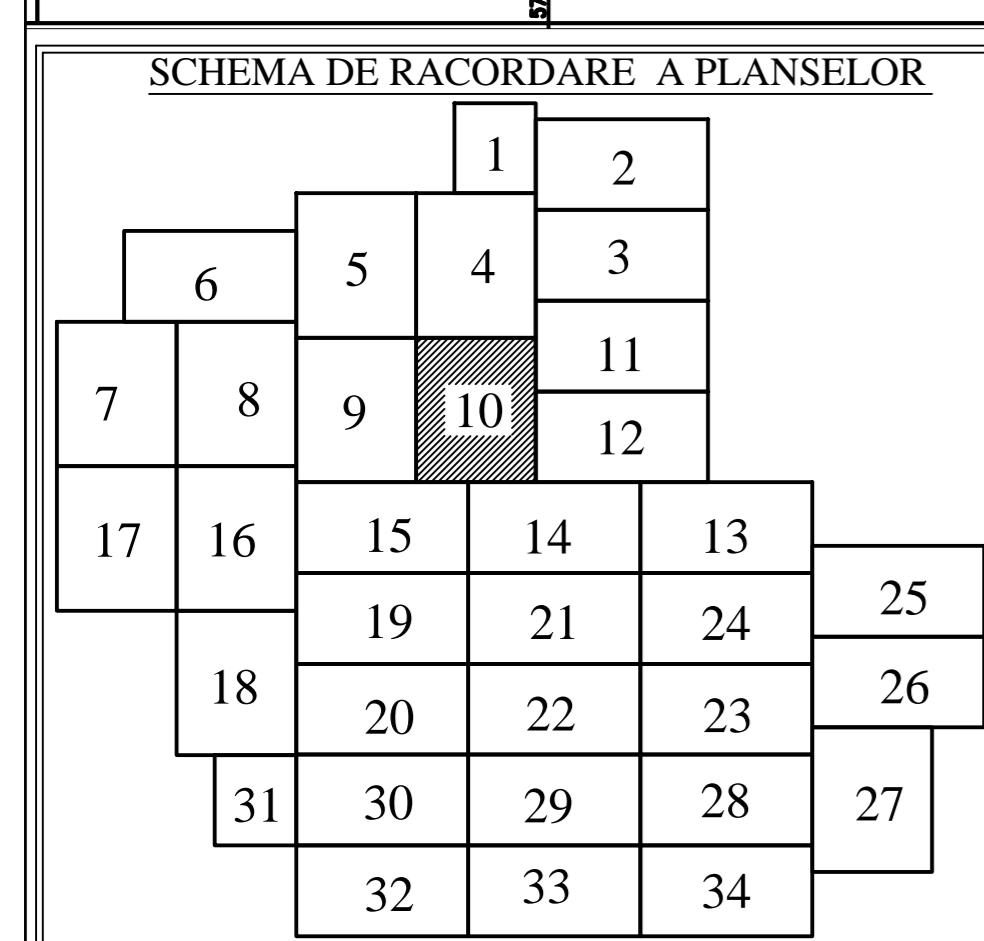


PLAN CADASTRAL
U.A.T. PIPIRIG, JUD. NEAMT, SECTOR NR. 1
SCARA 1:2000
SISTEM DE PROIECTIE STEREO-70

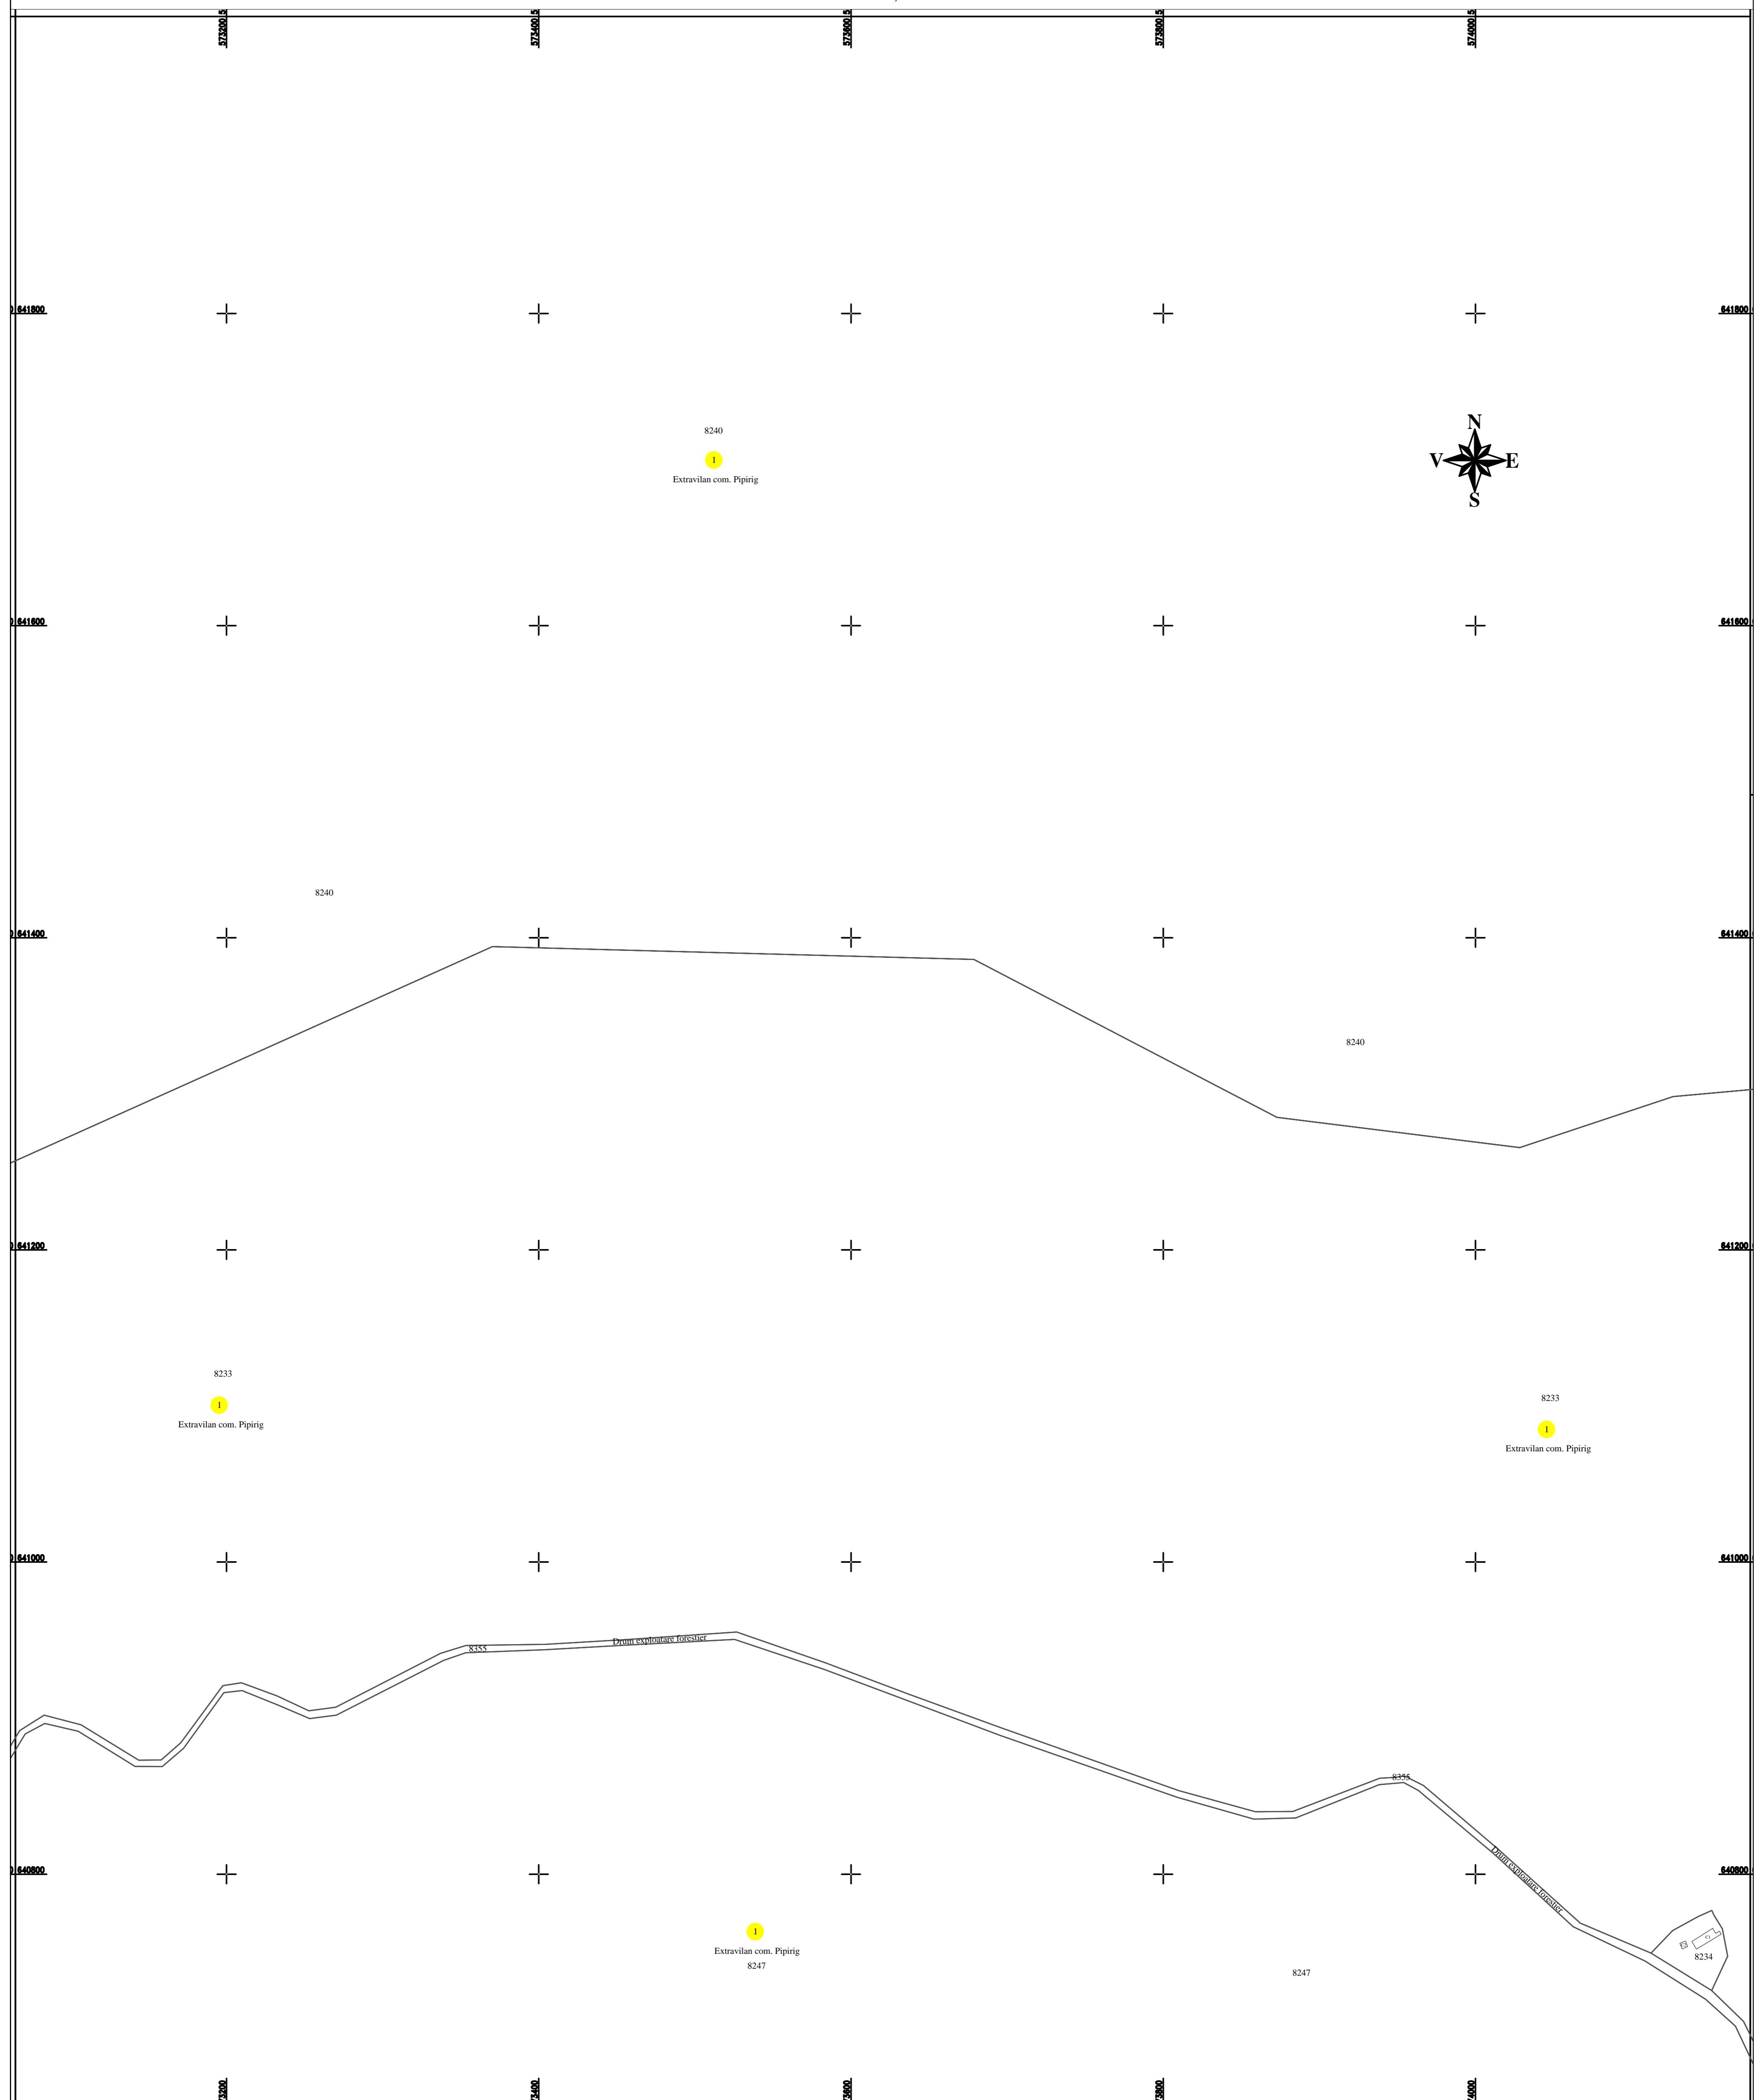

Întocmit:
SC TOPOPREST SRL

Data intocmirei:
IANUARIE 2023

Lucrări de înregistrare sistematică UAT PIPIRIG - DOCUMENTE TEHNICE ALE CADASTRULUI SPRE PUBLICARE
SC TOPOPREST SRL - document semnat electronic

SC TOPOPREST SRL - CERTIFICAT DE AUTORIZARE CLASA I SERIA RO-B-J NR. 1804
MIRCEA AFRAȘINEI - CERTIFICAT DE AUTORIZARE CATEGORIA D SERIA RO-B-F NR. 0976

LEGENDA:
Sector cadastral (green line)
Limita UAT (red line)
Limita imobil (black line)
Limita intravilan (blue line)
Numar sector (yellow circle)
ID imobil (yellow circle)

