
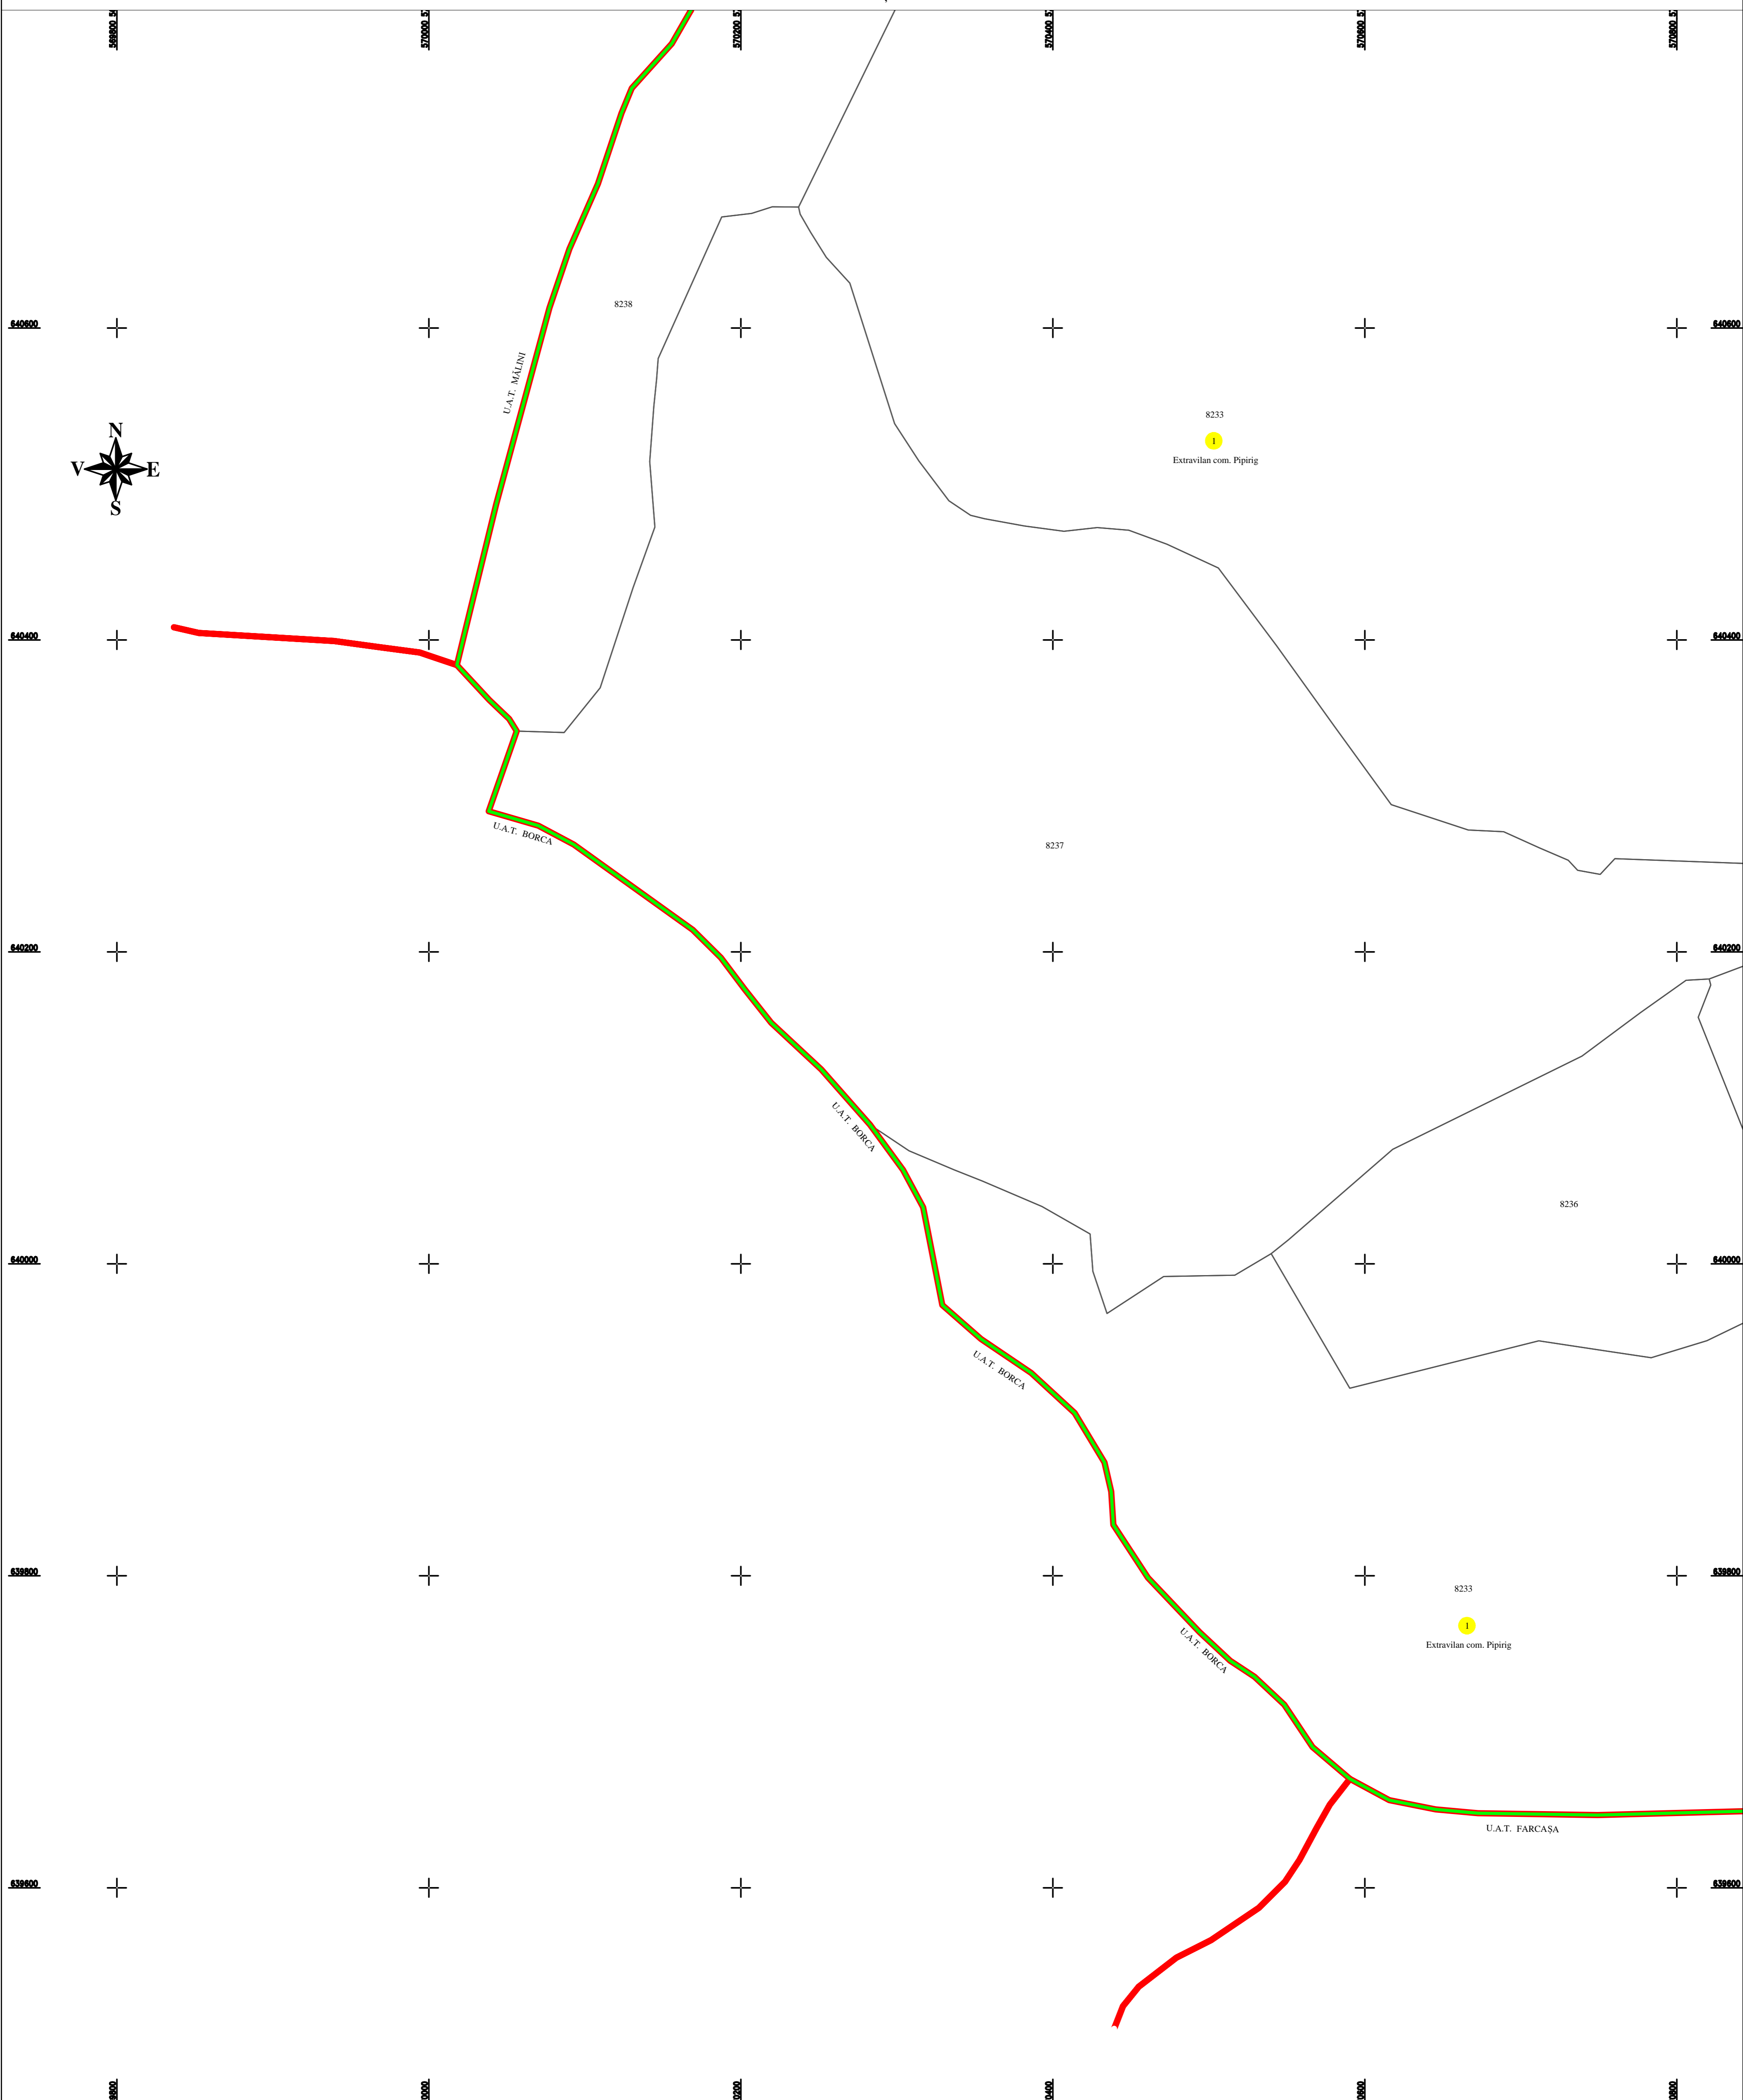


PLAN CADASTRAL
U.A.T. PIPIRIG, JUD. NEAMT, SECTOR NR. 1
 SCARA 1:2000
 SISTEM DE PROIECTIE STEREO-70

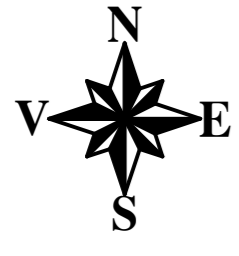

SCHEMA DE RACORDARE A PLANSELOR

			1	2	
	6	5	4	3	
7	8	9	10	11	
				12	
17	16	15	14	13	25
	18	19	21	24	26
		20	22	23	
31	30	29	28		27
		32	33	34	

Întocmit:
SC TOPOPREST SRL

Data întocmirii:
IANUARIE 2023

Lucrări de înregistrare sistematică UAT PIPIRIG - DOCUMENTE TEHNICE ALE CADASTRULUI SPRE PUBLICARE
 SC TOPOPREST SRL - document semnat electronic
 SC TOPOPREST SRL - CERTIFICAT DE AUTORIZARE CLASA I SERIA RO-B-J NR. 1804
 MIRCEA AFRASINEI - CERTIFICAT DE AUTORIZARE CATEGORIA D SERIA RO-B-F NR. 0976

- LEGENDA:**
- Sector cadastral —
 - Limita UAT —
 - Limita imobil —
 - Limita intravilan —
 - Numar sector 1
 - ID imobil 8153

