


# PLAN CADASTRAL

## U.A.T. PIPIRIG, JUD. NEAMT, SECTOR NR. 1

SCARA 1:2000  
SISTEM DE PROIECTIE STEREO-70

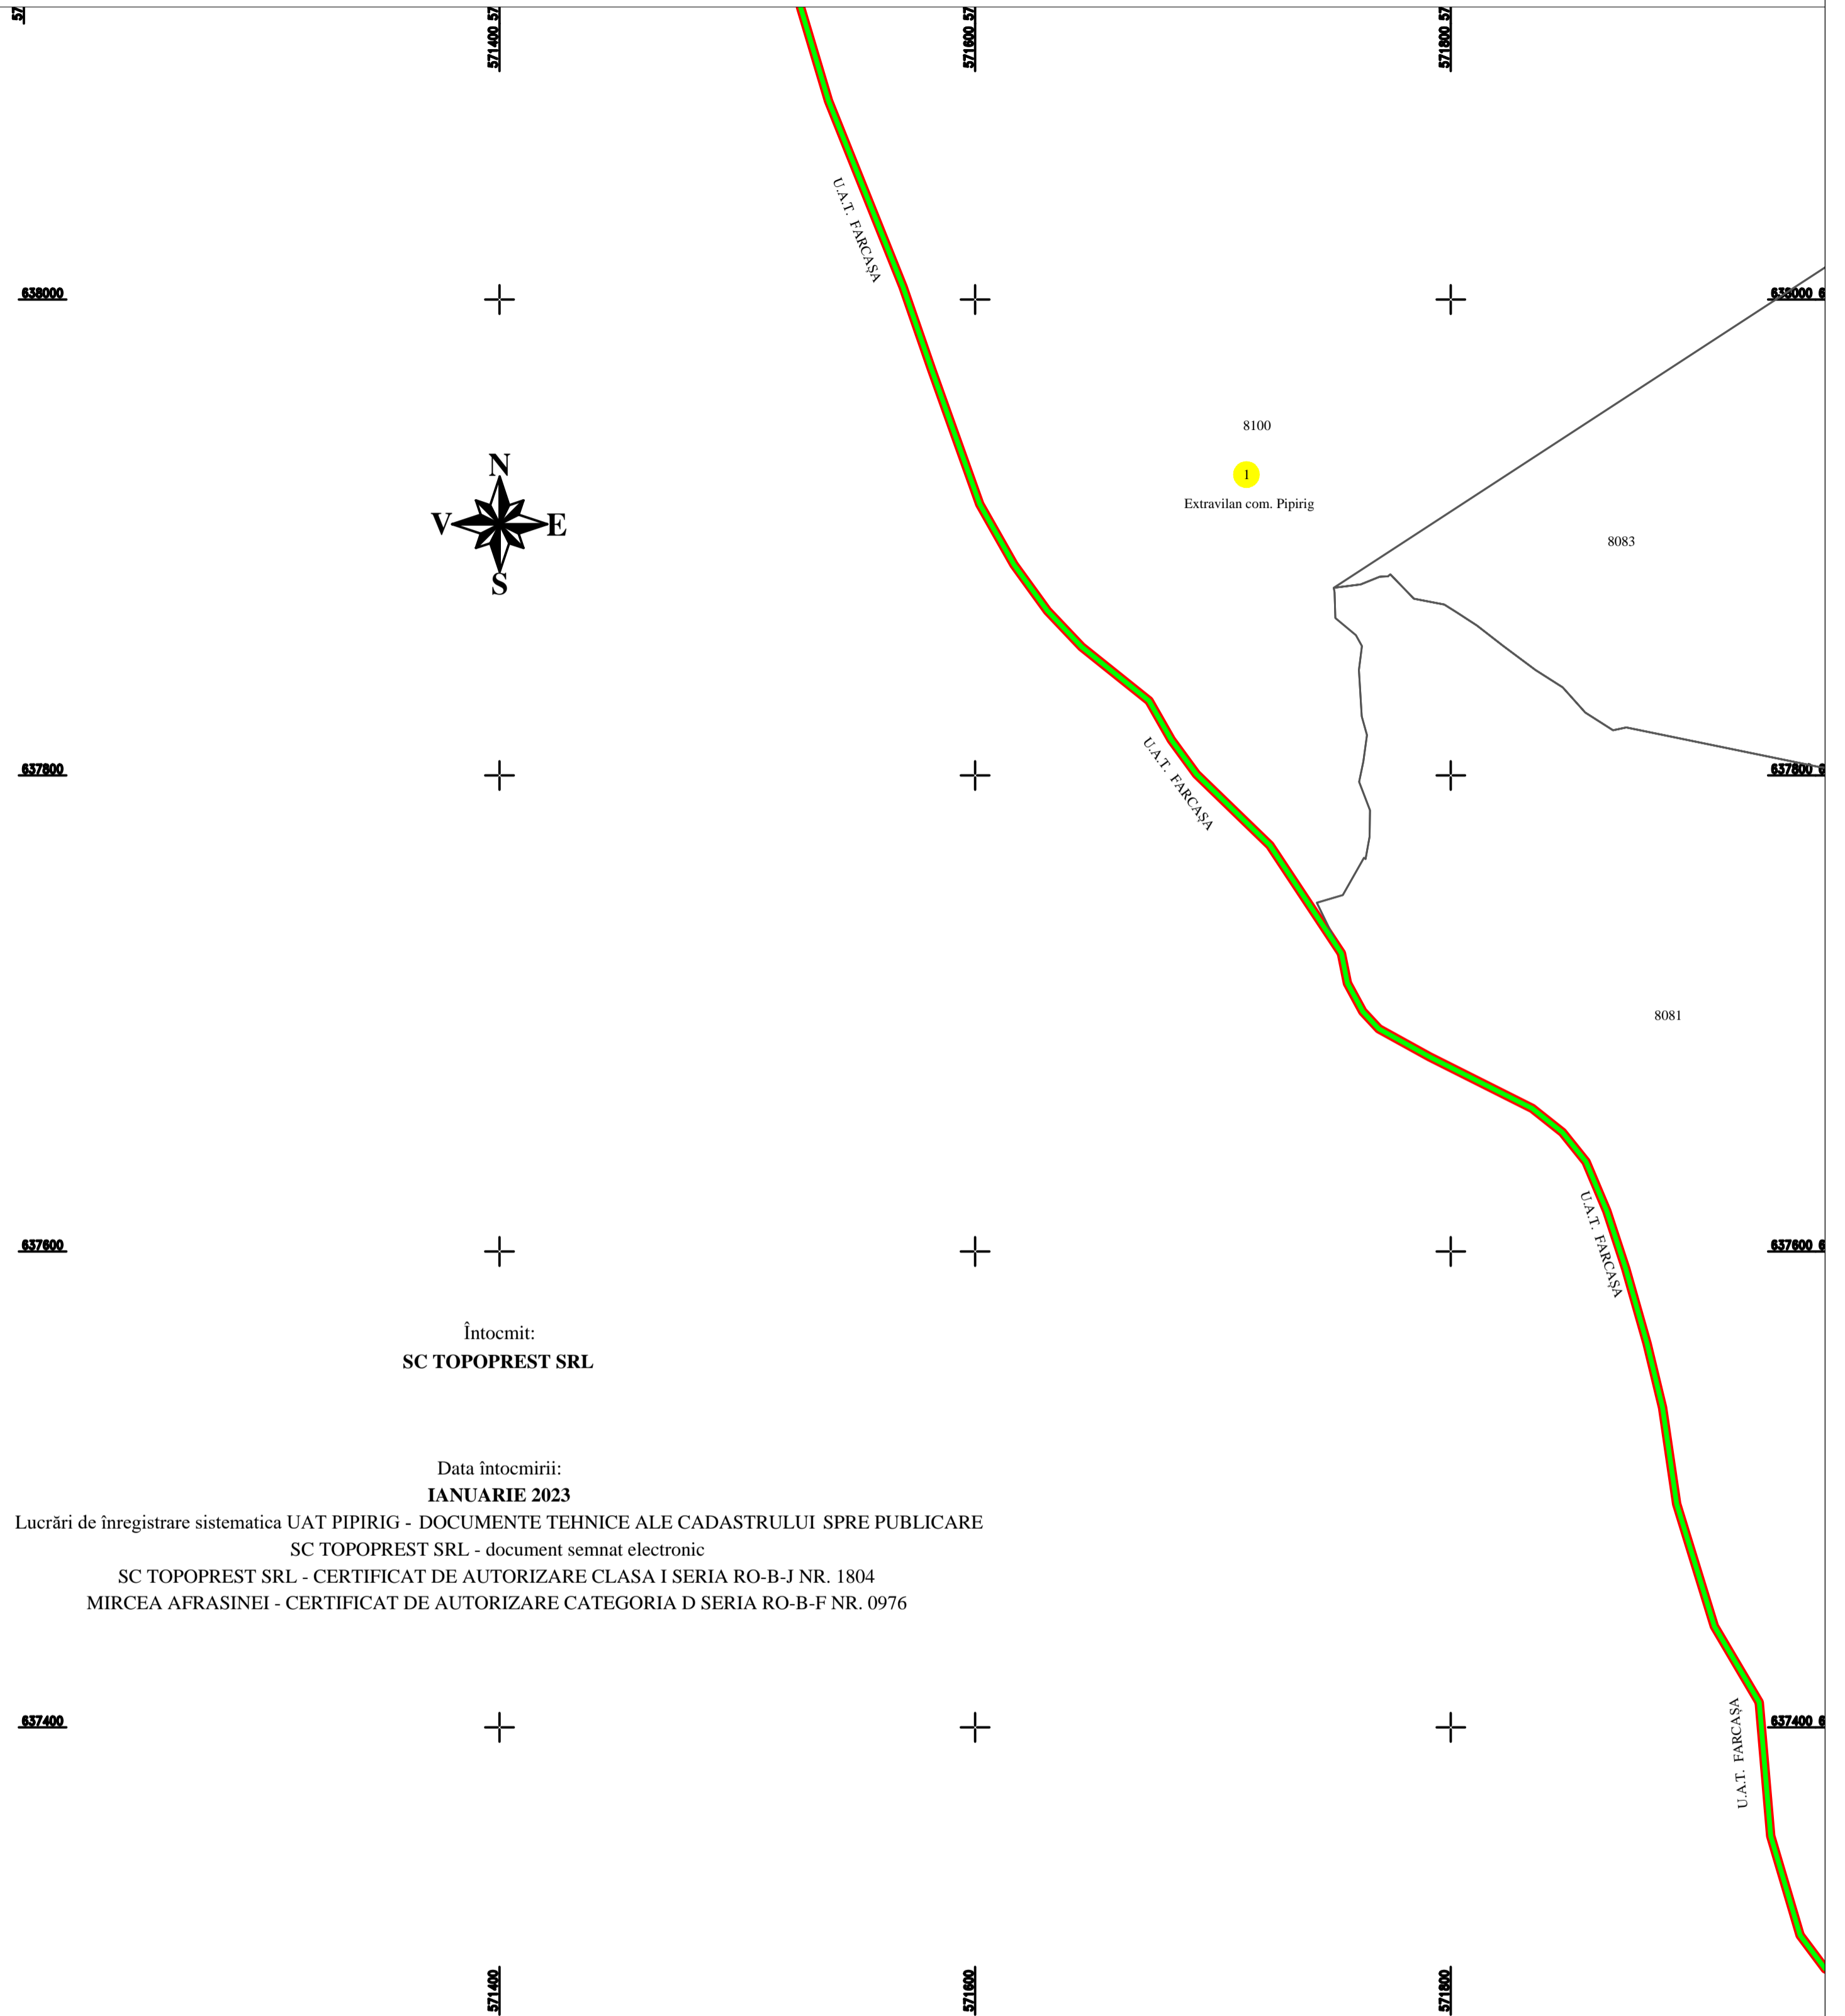

Întocmit:  
**SC TOPOPREST SRL**


Data întocmirii:  
**IANUARIE 2023**

Lucrări de înregistrare sistematică UAT PIPIRIG - DOCUMENTE TEHNICE ALE CADASTRULUI SPRE PUBLICARE

SC TOPOPREST SRL - document semnat electronic

SC TOPOPREST SRL - CERTIFICAT DE AUTORIZARE CLASA I SERIA RO-B-J NR. 1804

MIRCEA AFRASINEI - CERTIFICAT DE AUTORIZARE CATEGORIA D SERIA RO-B-F NR. 0976

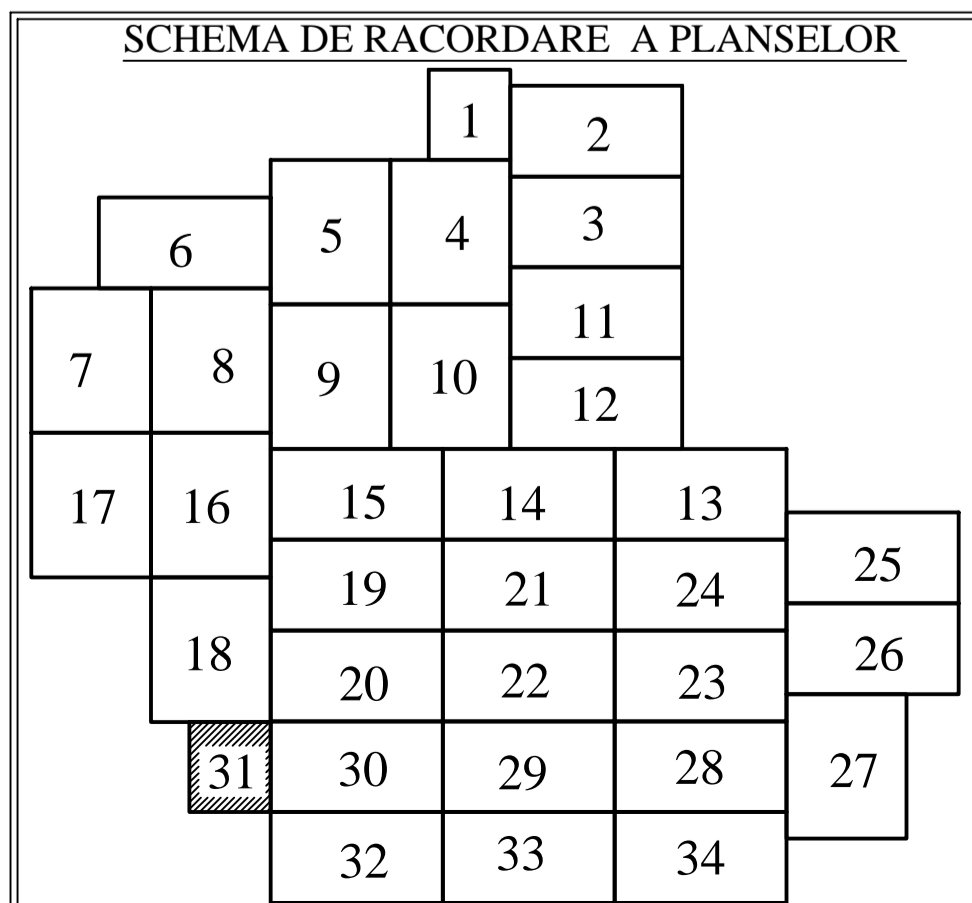

#### LEGENDA:

Sector cadastral	<span style="color: green;">—</span>
Limita UAT	<span style="color: red;">—</span>
Limita imobil	<span style="color: black;">—</span>
Limita intravilan	<span style="color: blue;">—</span>
Numar sector	1
ID imobil	8153

