
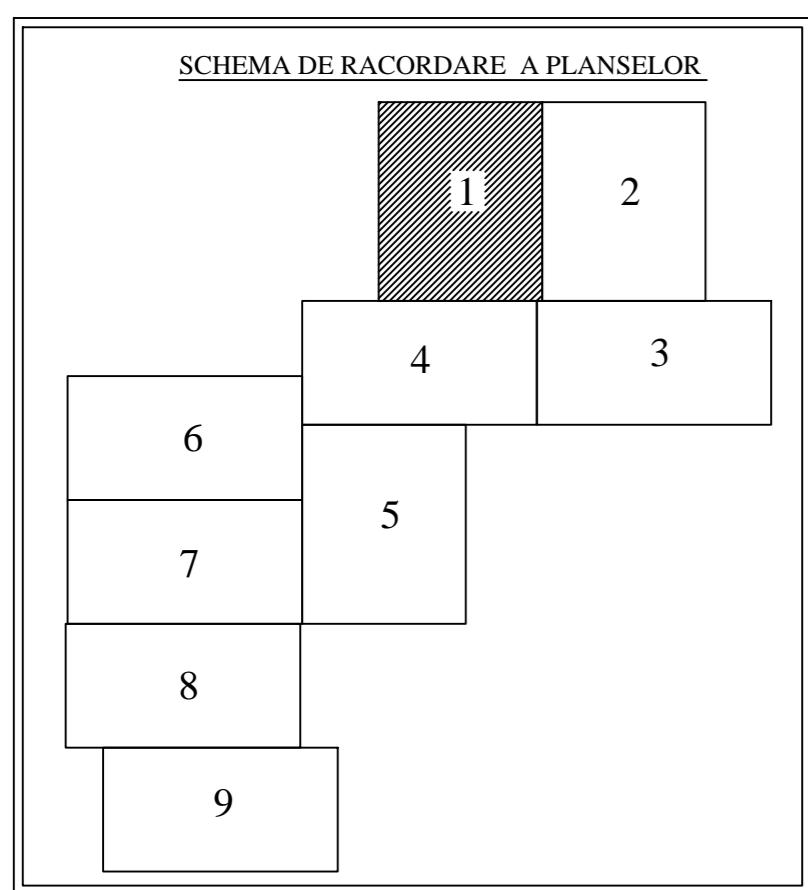


**PLAN CADASTRAL**  
**U.A.T. PIPIRIG, JUD. NEAMT, SECTOR NR. 203**  
SCARA 1:2000  
SISTEM DE PROIECTIE STEREO-70

SS5800 58500 59000 59500 60000 60500 61000

 

LEGENDA:	
Sector cadastral	—
Limita imobil	—
Limita UAT	—
Numar sector	203
ID imobil	722

Întocmit:  
**SC TOPOPREST SRL**

Data întocmirei:  
**DECEMBRIE 2022**  
Lucrări de înregistrare sistematică UAT PIPIRIG - DOCUMENTE TEHNICE ALE CADASTRULUI SPRE PUBLICARE  
SC TOPOPREST SRL - document semnat electronic  
SC TOPOPREST SRL - CERTIFICAT DE AUTORIZARE CLASA I SERIA RO-B-J NR. 1804  
MIRCEA AFRASINEI - CERTIFICAT DE AUTORIZARE CATEGORIA D SERIA RO-B-F NR. 0976

