
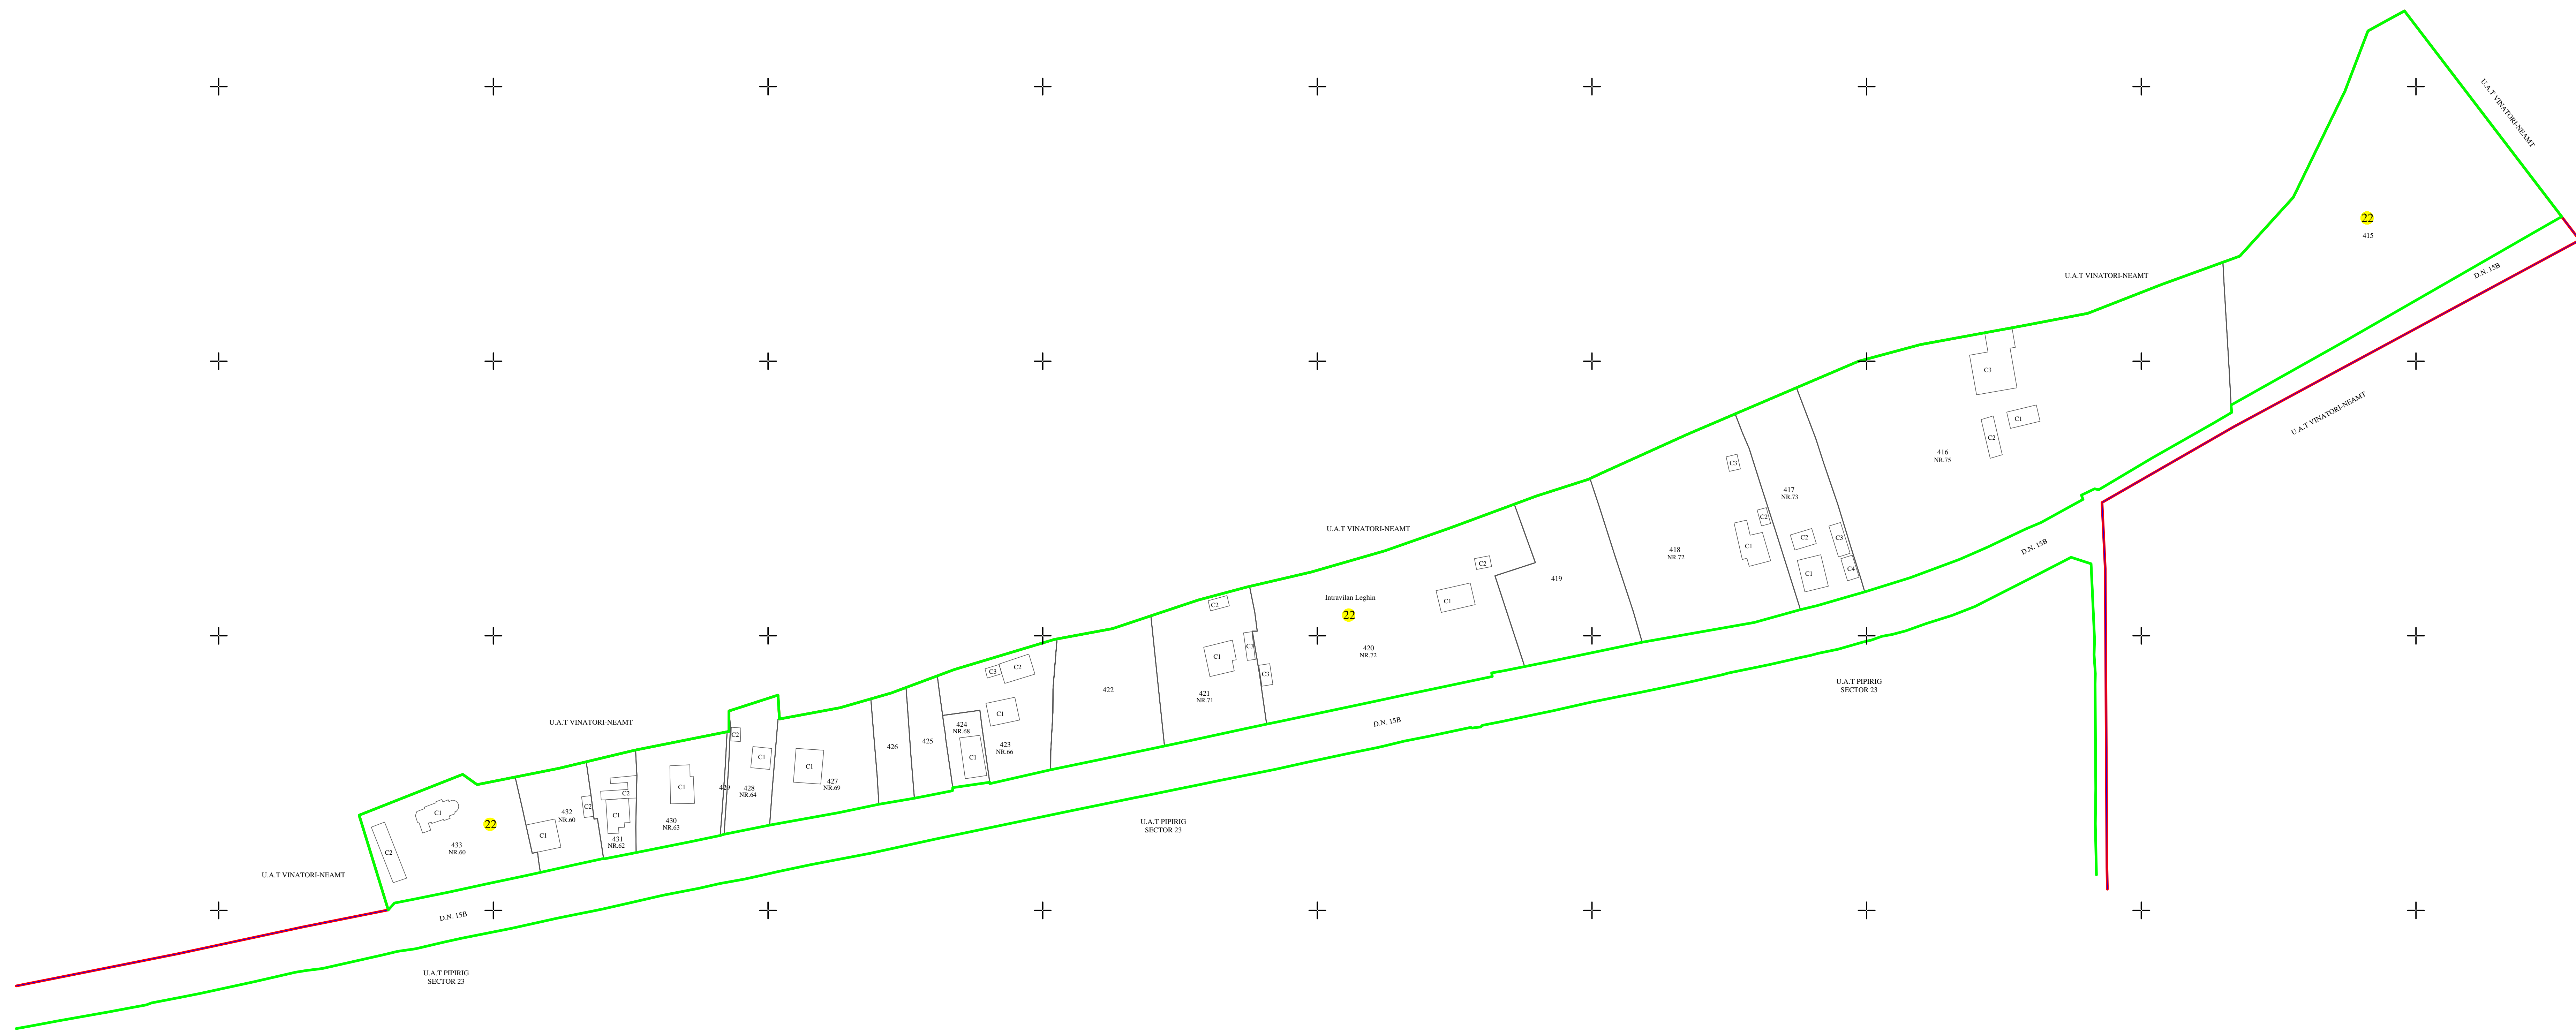


PLAN CADASTRAL
 U.A.T. PIPIRIG, JUD. NEAMT, SECTOR NR. 22
 SCARA 1:1000
 SISTEM DE PROIECTIE STEREO-70

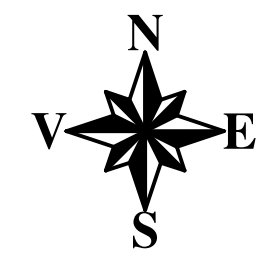

Întocmit:
SC TOPOPREST SRL

Data întocmirii:
AUGUST 2022
 Lucrări de înregistrare sistematică UAT PIPIRIG - DOCUMENTE TEHNICE ALE CADASTRULUI SPRE PUBLICARE
 SC TOPOPREST SRL - document semnat electronic
 SC TOPOPREST SRL - CERTIFICAT DE AUTORIZARE CLASA I SERIA RO-B-J NR. 1804
 MIRCEA AFRASINEI - CERTIFICAT DE AUTORIZARE CATEGORIA D SERIA RO-B-F NR. 0976

LEGENDA:

| | |
|-------------------|-----------|
| Sector cadastral | — |
| Limita imobil | — |
| Limita intravilan | — |
| Limita UAT | — |
| Numar sector | 22 |
| ID imobil | 415 |

