PLAN CADASTRAL

U.A.T. PIPIRIG, JUD. NEAMT, SECTOR NR. 245

SCARA 1:2000

SISTEM DE PROIECȚIE STEREO-70

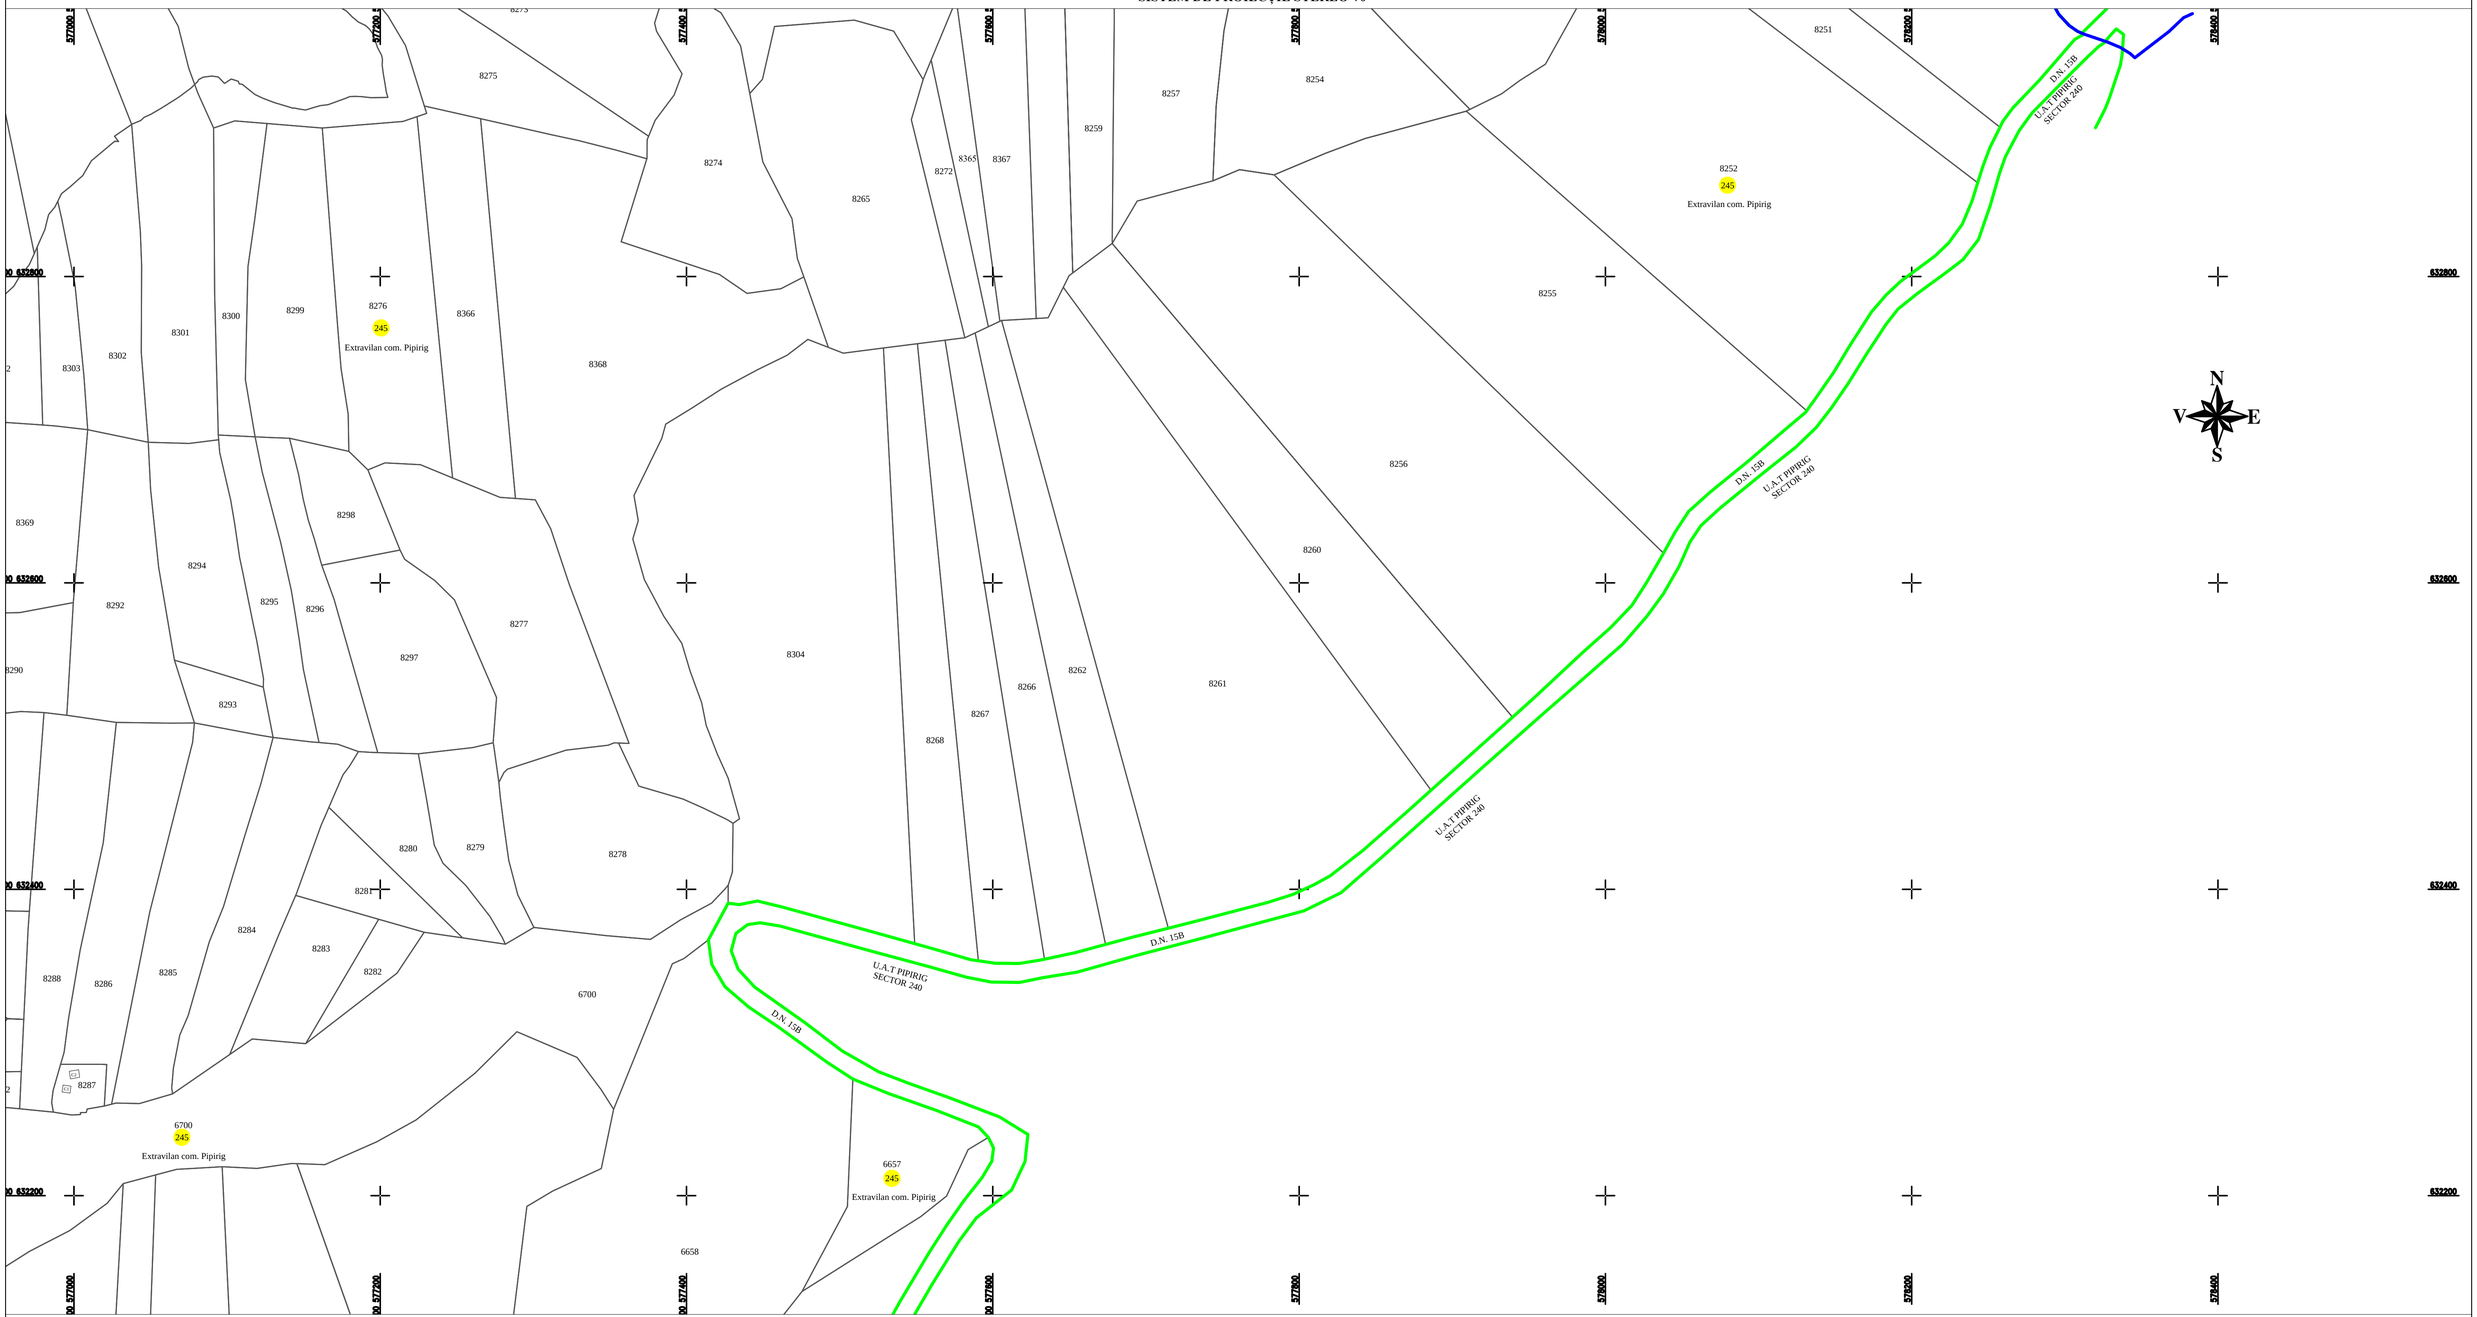

SCHEMA DE RACORDARE A PLANSELOR

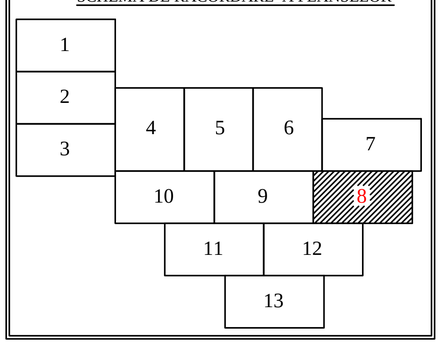

LEGENDA:

- Sector cadastral
- Limita imobil
- Limita intravilan
- Limita UAT
- Numar sector 245
- ID imobil 6554

DISPUNEREA SECTOARELOR CADASTRALE

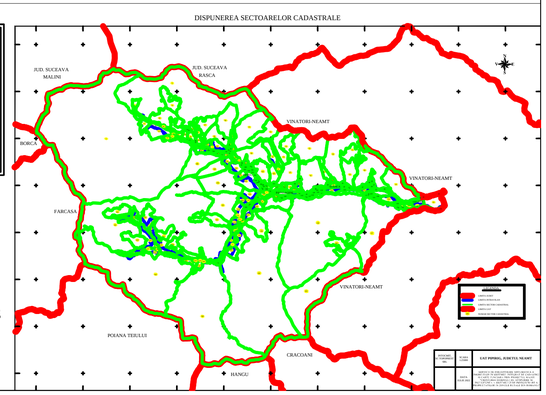

Întocmit:

SC TOPOPREST SRL

Mircea Afrasinei

Mircea Afrasinei
2023.01.31 18:38:16+02'00'

Data întocmirii:

IANUARIE 2023

Lucrări de înregistrare sistematica UAT PIPIRIG - DOCUMENTE TEHNICE ALE CADASTRULUI SPRE PUBLICARE

SC TOPOPREST SRL - document semnat electronic

SC TOPOPREST SRL - CERTIFICAT DE AUTORIZARE CLASA I SERIA RO-B-J NR. 1804

MIRCEA AFRASINEI - CERTIFICAT DE AUTORIZARE CATEGORIA D SERIA RO-B-F NR. 0976