

# PLAN CADASTRAL

UAT: ROZNOV

JUDEȚUL NEAMȚ

Sector Cadastral:

2


Scara 1:1000

PLANȘA 1


## LEGENDĂ

- Limită tarla —
- Limită UAT —
- Limită intravilan —
- Limită sector cadastral —
- Limită imobil
- Limită construcții
- Număr sector cadastral 10
- Număr identificator imobil 2555
- Număr poștal 15


U.A.T.  
SAVINESTI

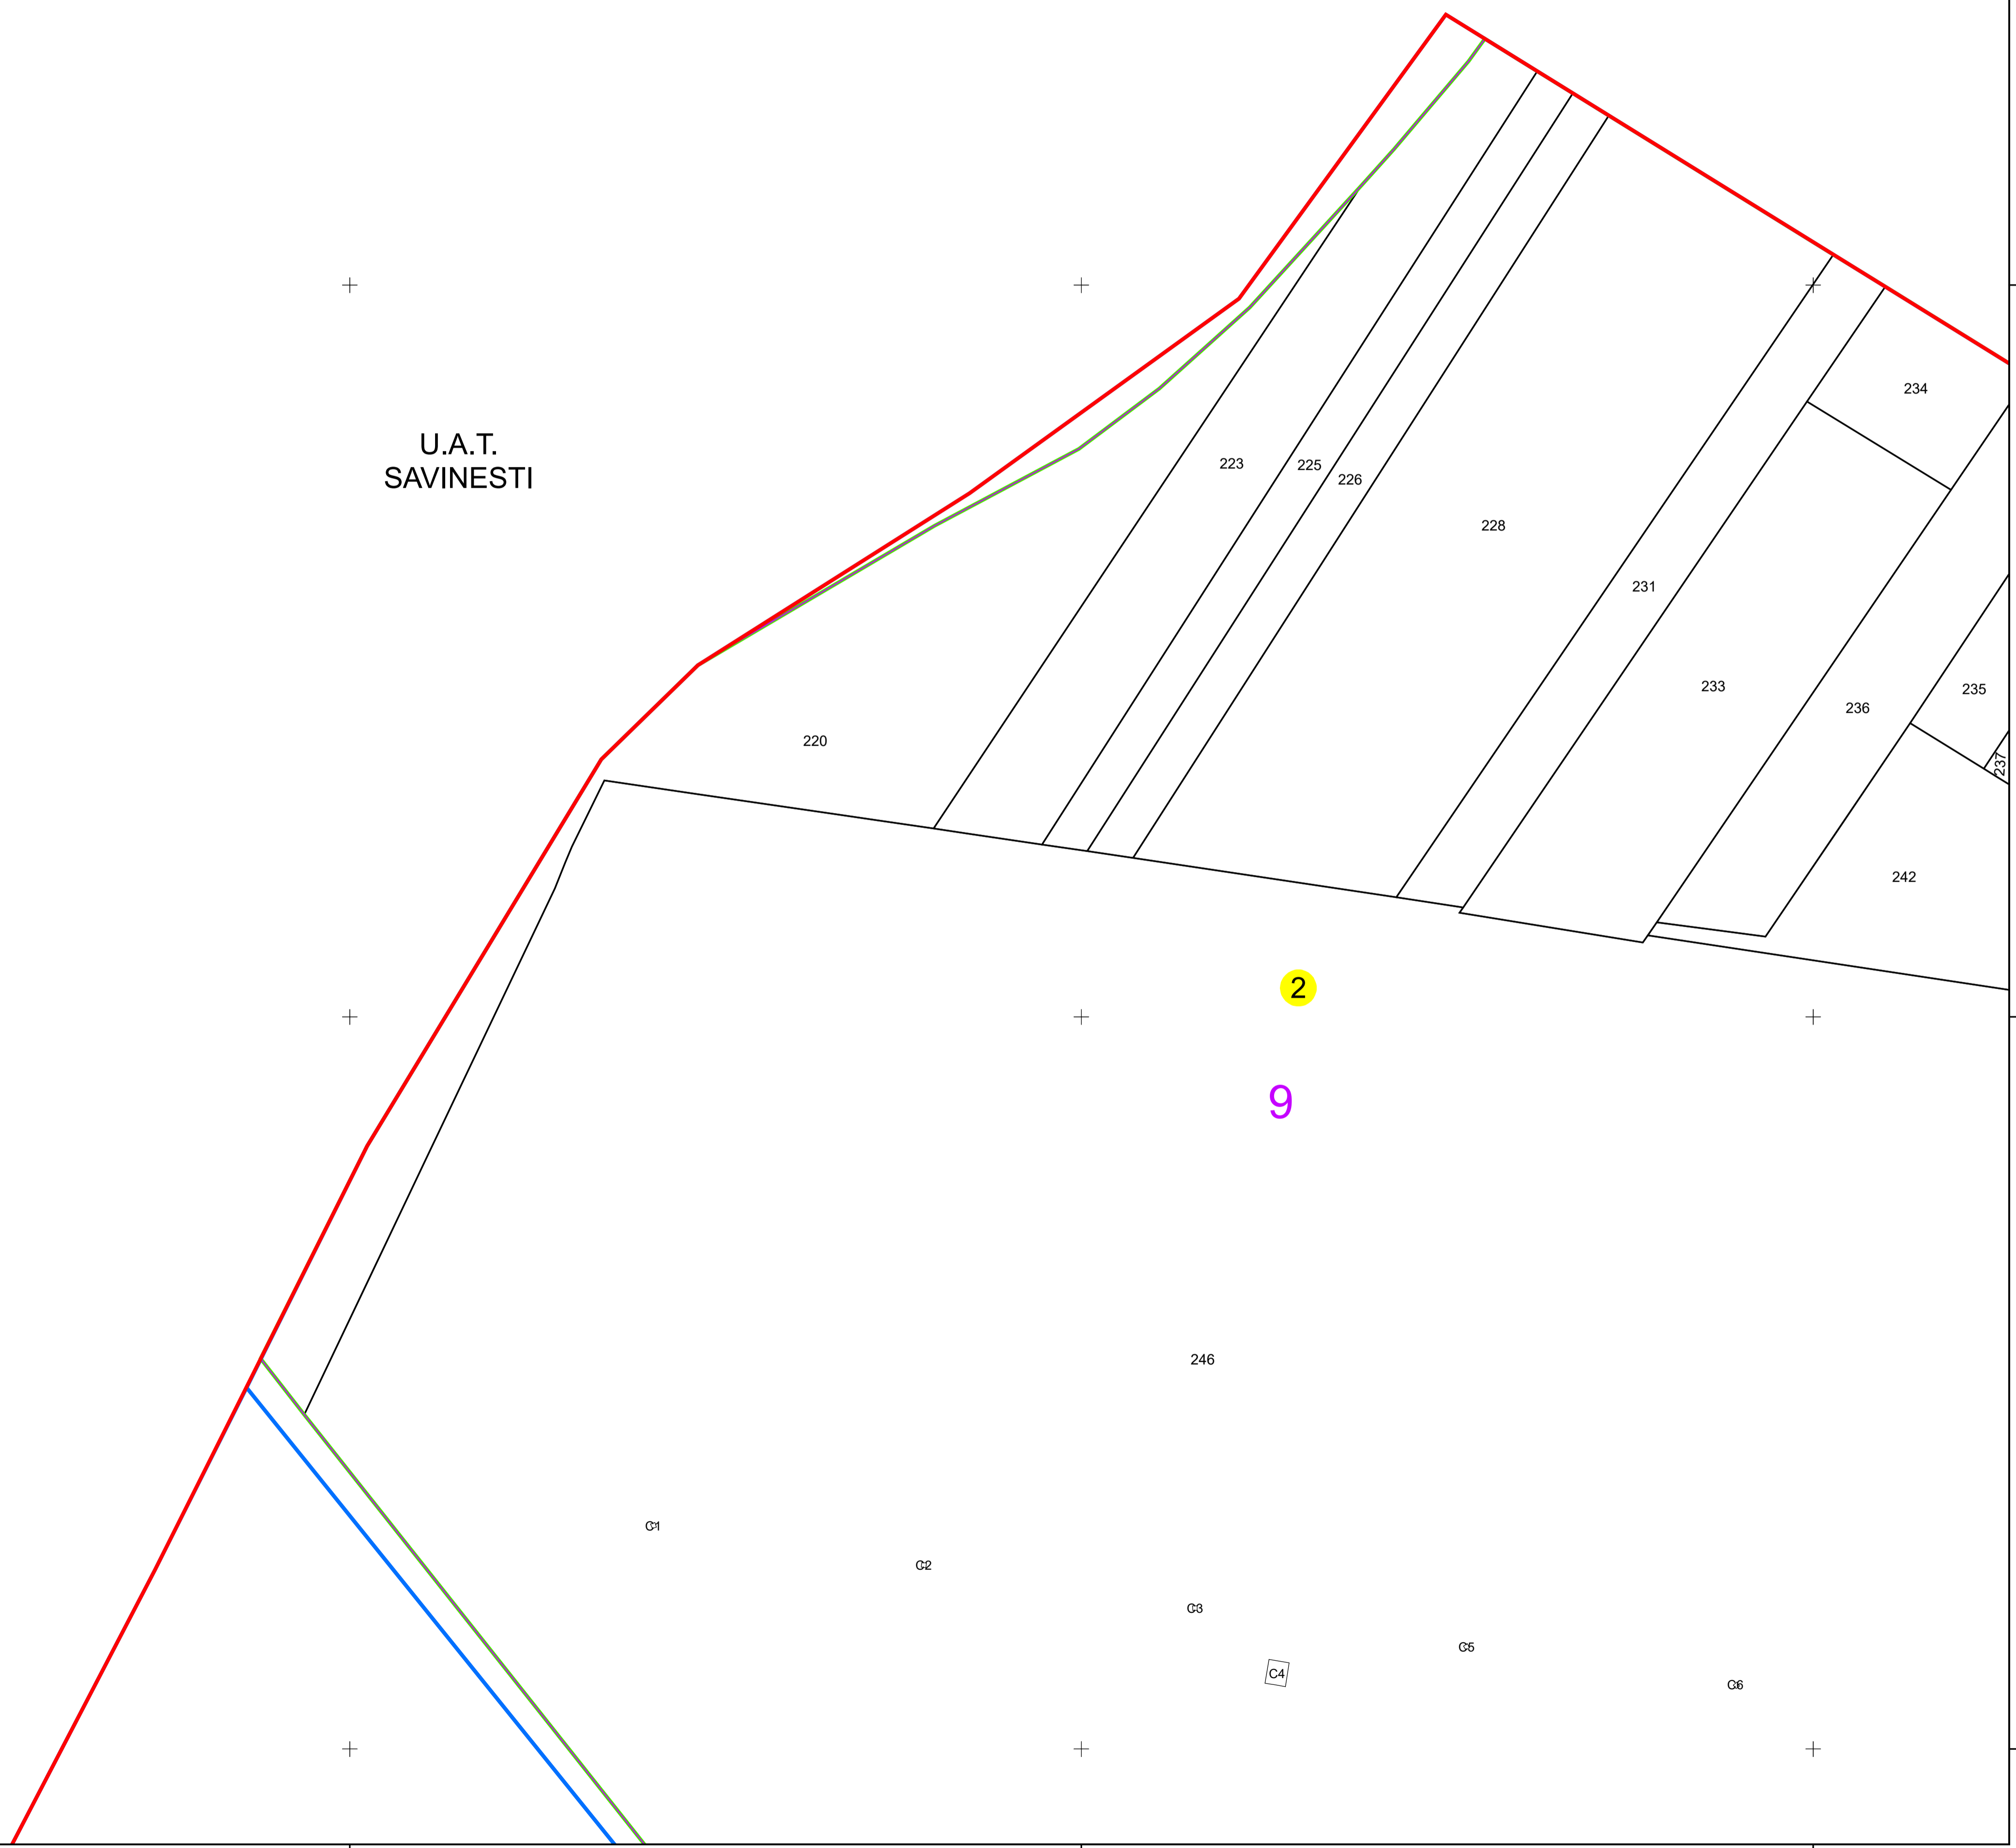

SCHIȚA DISPUNERII SECTOARELOR CADASTRALE

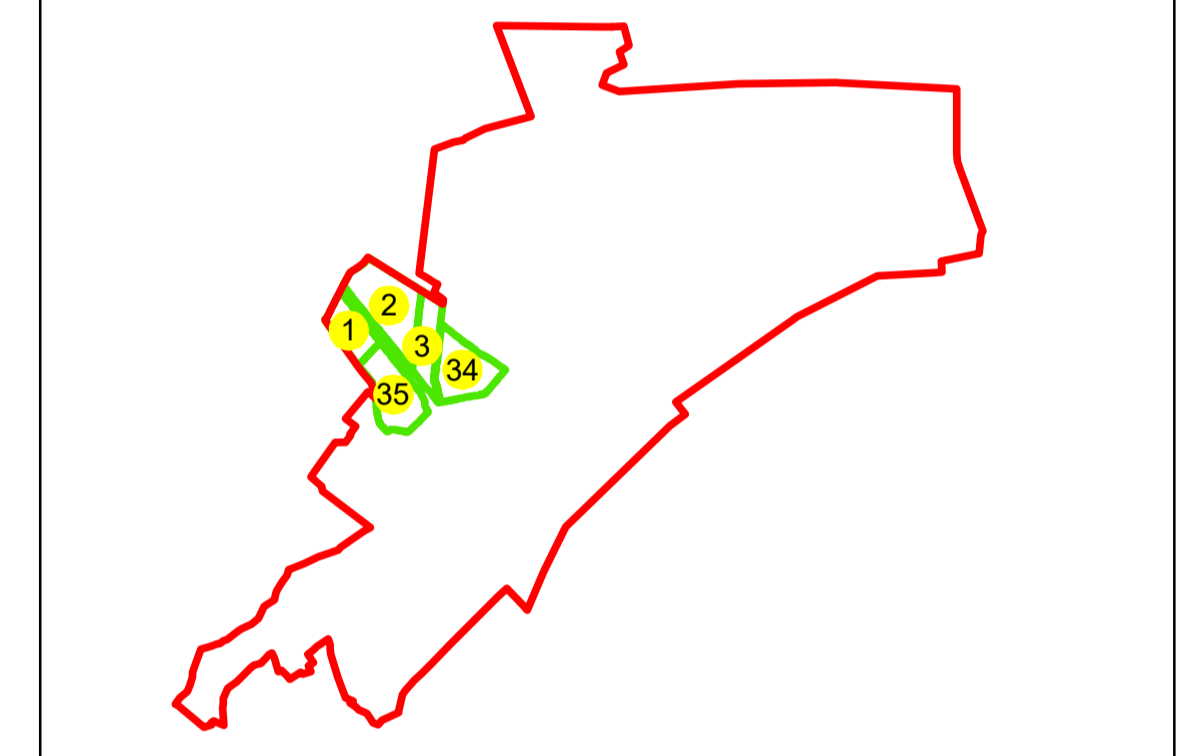

SCHIȚA DISPUNERII PLANȘELOR

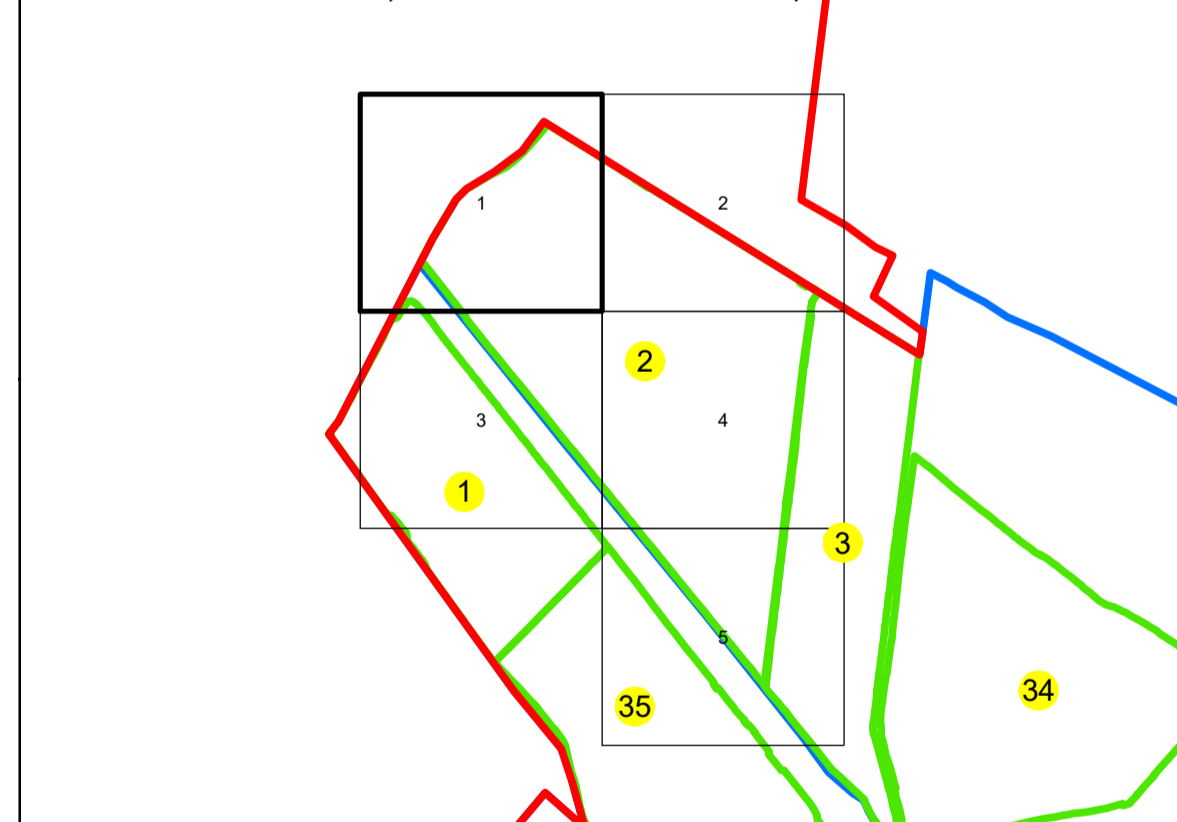

Sistem de proiecție: STEREO 70

Spre publicare

SC GENERAL SURVEY CORPORATION SRL
04.09.2023
Semnat electronic