



PLAN CADASTRAL

UAT: ROZNOV

JUDEȚUL NEAMȚ

Sector Cadastral:

35

Scara 1:1000

PLANȘA 1


LEGENDĂ

Limită tarla	
Limită UAT	
Limită intravilan	
Limită sector cadastral	
Limită imobil	
Limită construcții	
Număr sector cadastral	10
Număr identificator imobil	2555
Număr poștal	15

SCHIȚA DISPUNERII SECTOARELOR CADASTRALE




SCHIȚA DISPUNERII PLANȘELOR

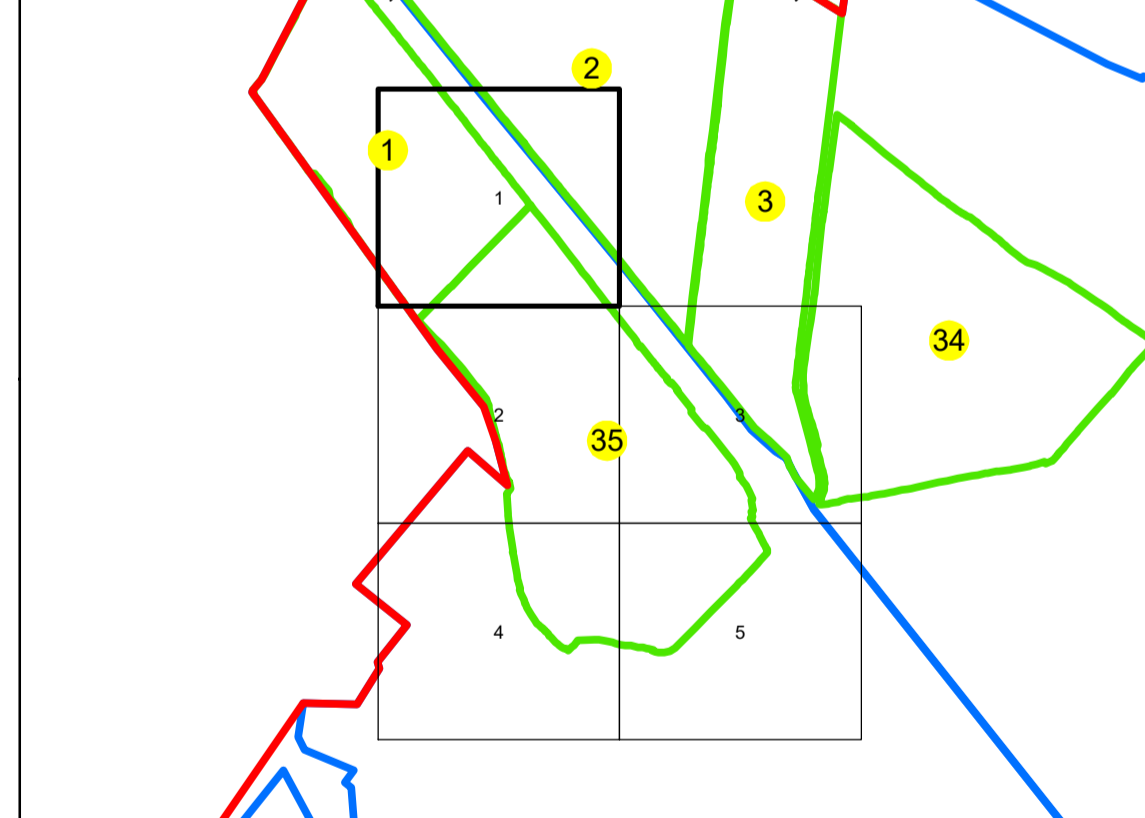

Sistem de proiecție: STEREO 70

Spre publicare

S.C. GENERAL SURVEY CORPORATION S.R.L.
30.01.2024
Semnat electronic

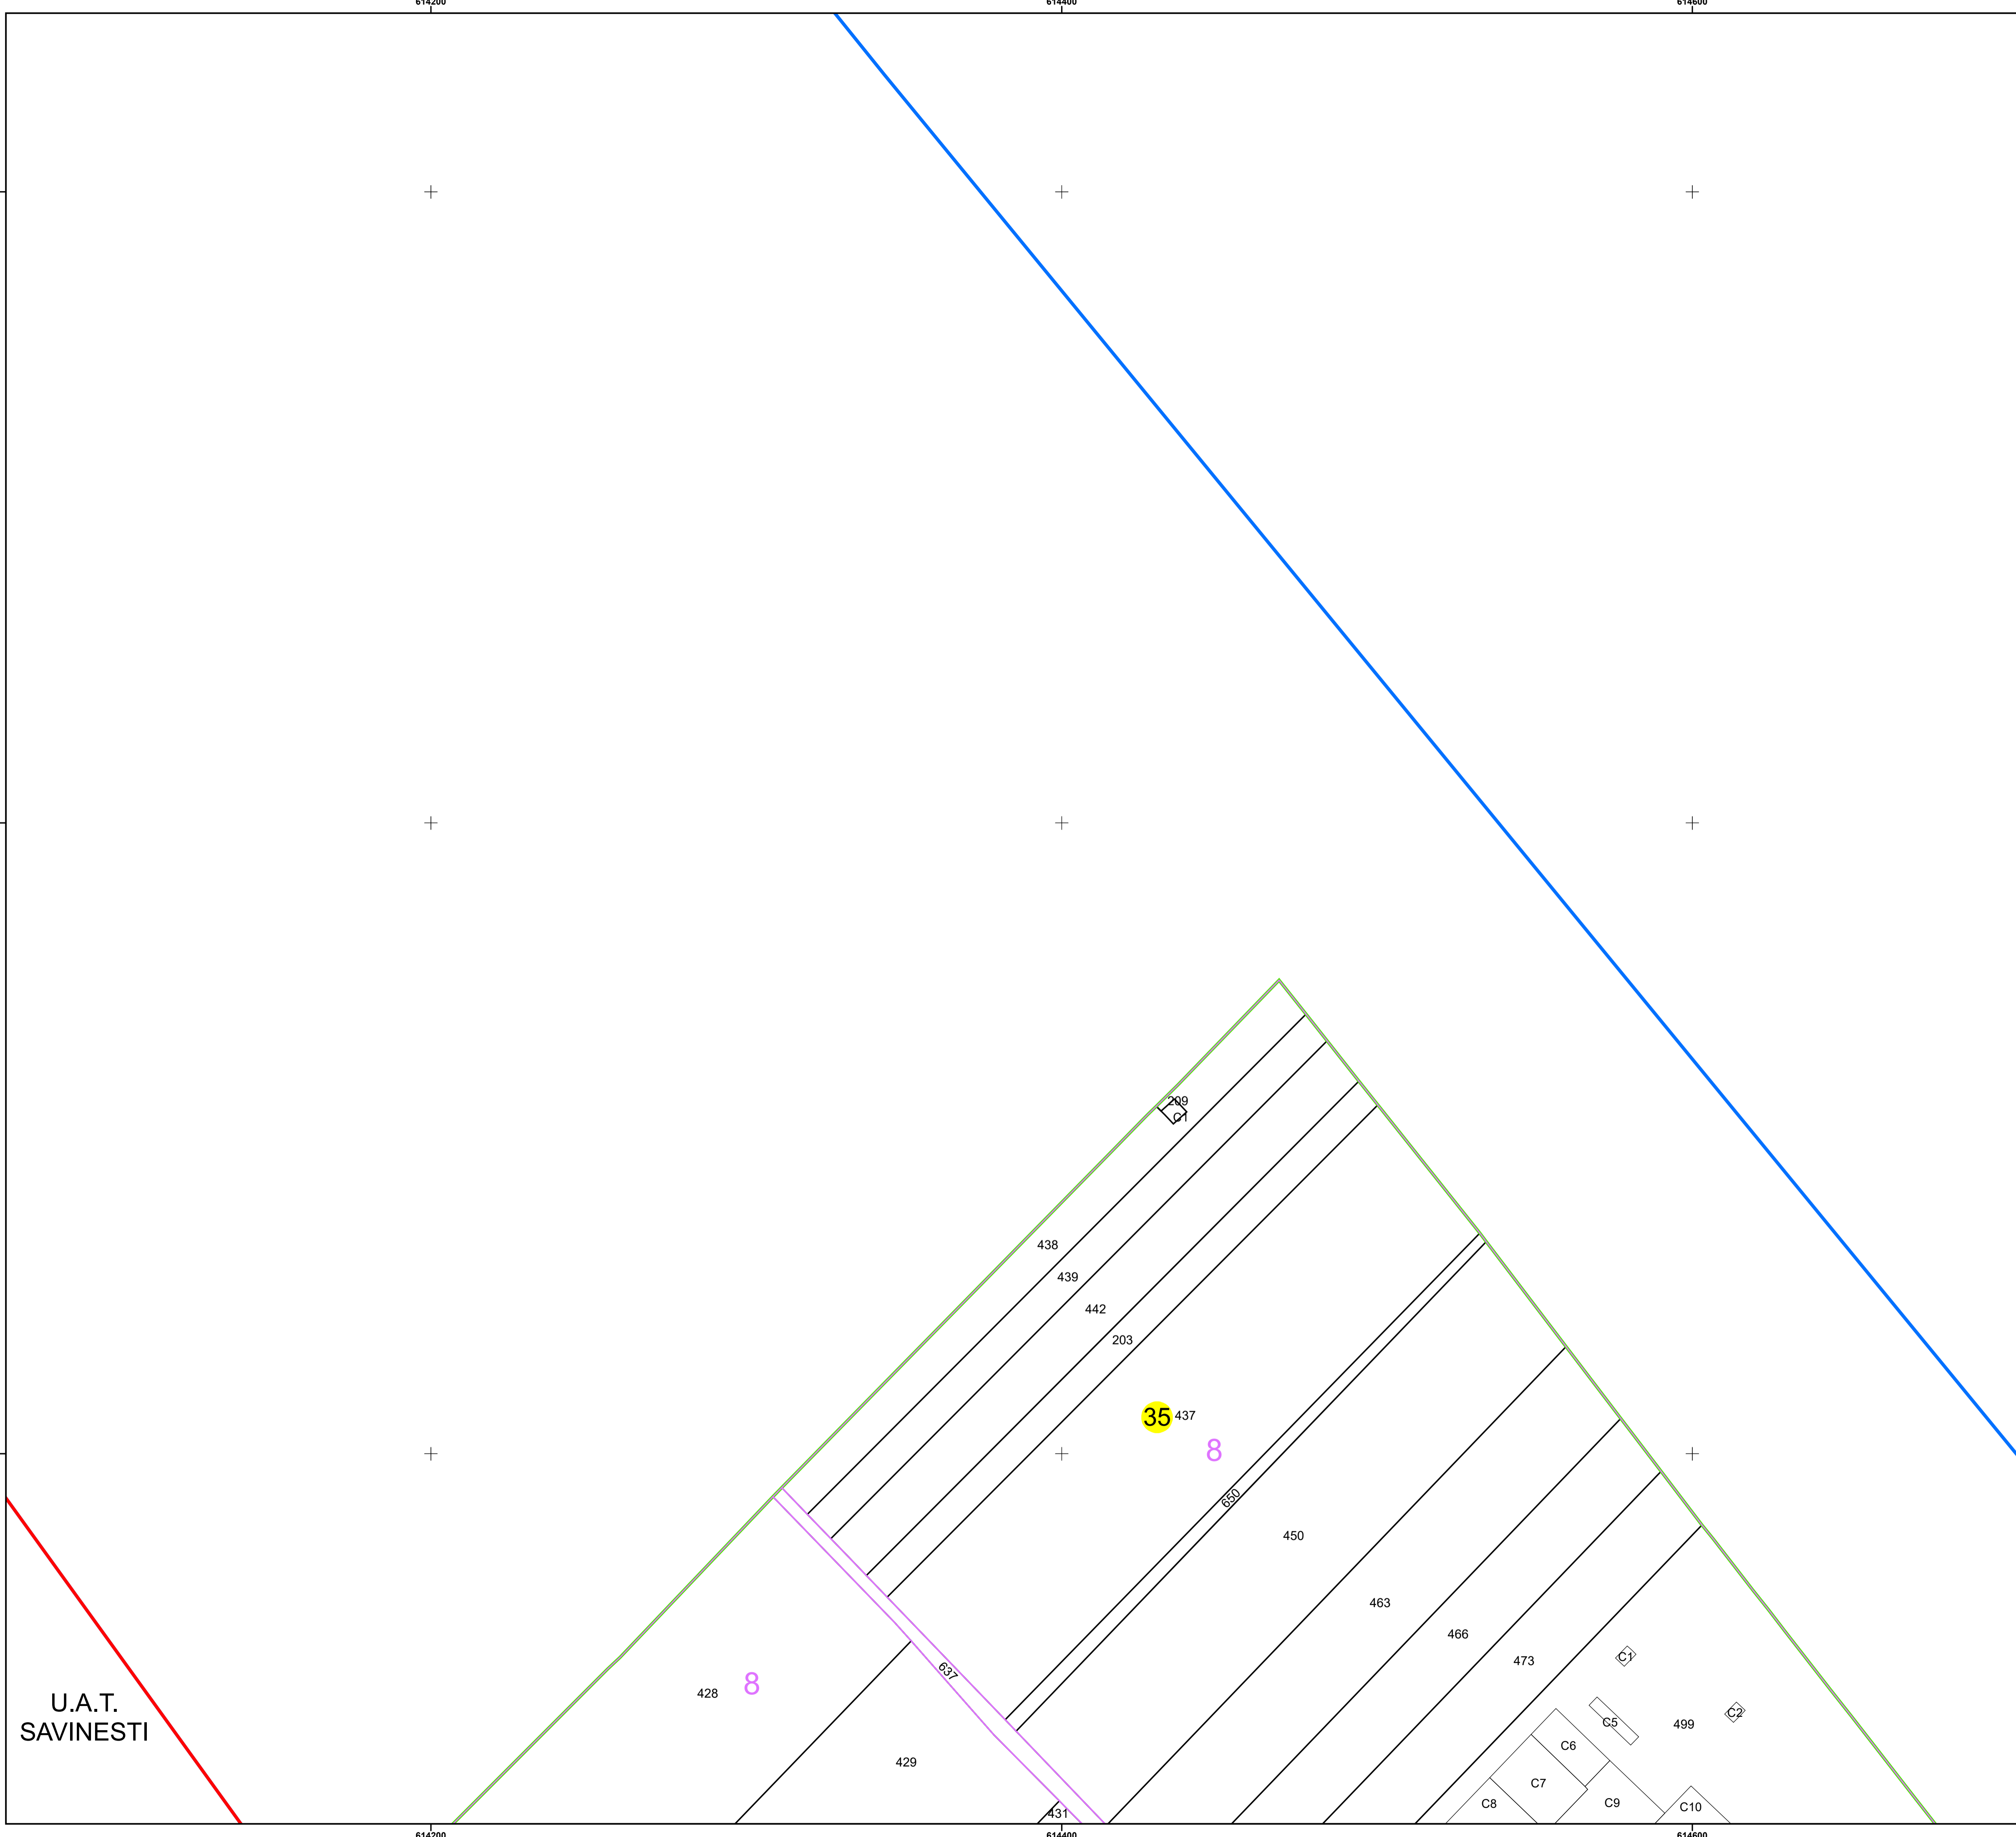

U.A.T.
SAVINESTI

614200 614400 614600

596400 596200 596000

614200 614400 614600