Nicoleta-Claudia Oliver

Semnat digital de Nicoleta-Claudia Oliver
DN: C=RO, O=INCOTAR, CN=Nicoleta-Claudia Oliver
Data: 2026.02.12 11:08:00 +02'00'

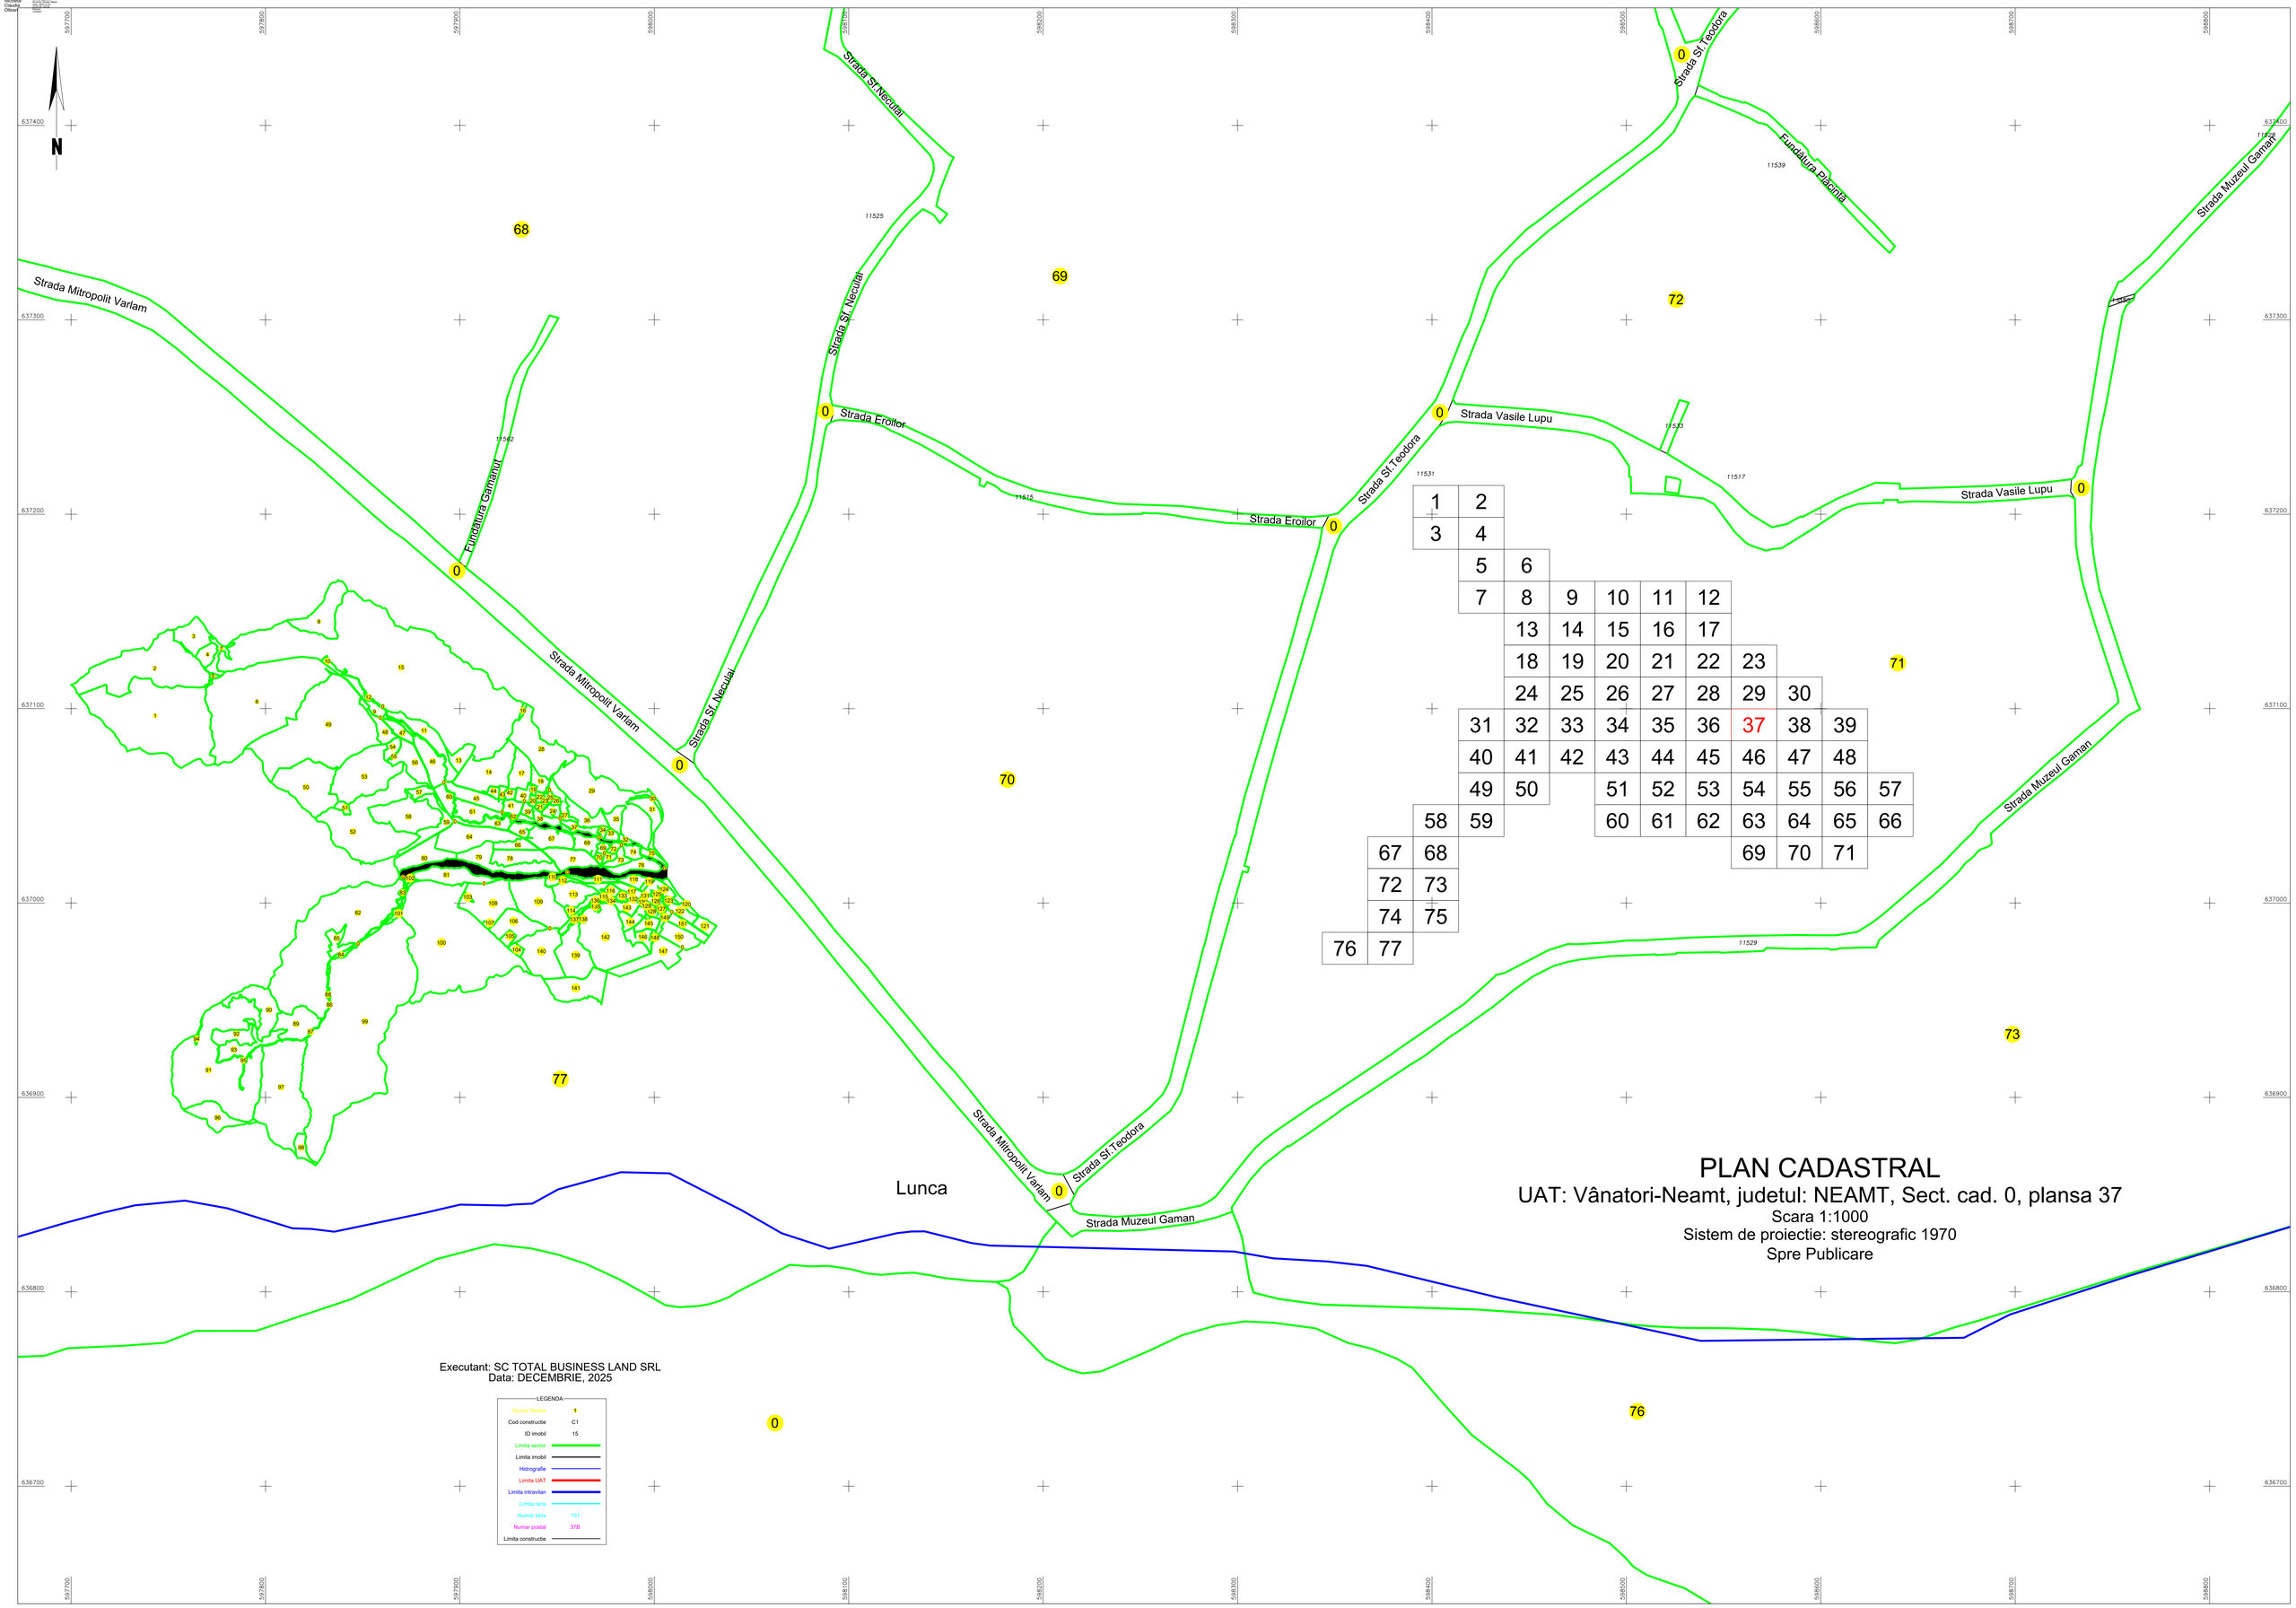

PLAN CADASTRAL

UAT: Vânatori-Neamt, judetul: NEAMT, Sect. cad. 0, plansa 37

Scara 1:1000

Sistem de proiectie: stereografic 1970

Spre Publicare

Executant: SC TOTAL BUSINESS LAND SRL
Data: DECEMBRIE, 2025

LEGENDA

Numar Sector	1
Cod constructie	C1
ID imobil	15
Limita sector	
Limita imobil	
Hidrografie	
Limita UAT	
Limita intravilan	
Limita tarla	
Numar tarla	101
Numar postal	37B
Limita constructie	