Nicoleta-Claudia Oliveri

Semnat digital de Nicoleta-Claudia Oliveri
DN: C=RO, O=INCEPUT DE LUME SRL, CN=Nicoleta-Claudia Oliveri
Data: 2025.12.17 09:07:07 +02'00'

# PLAN CADASTRAL

UAT: Vânatori-Neamt, judetul: NEAMT, Sect. cad. 0, plansa 56

Scara 1:1000

Sistem de proiectie: stereografic 1970

Spre Publicare

Executant: SC TOTAL BUSINESS LAND SRL
Data: DECEMBRIE, 2025

LEGENDA
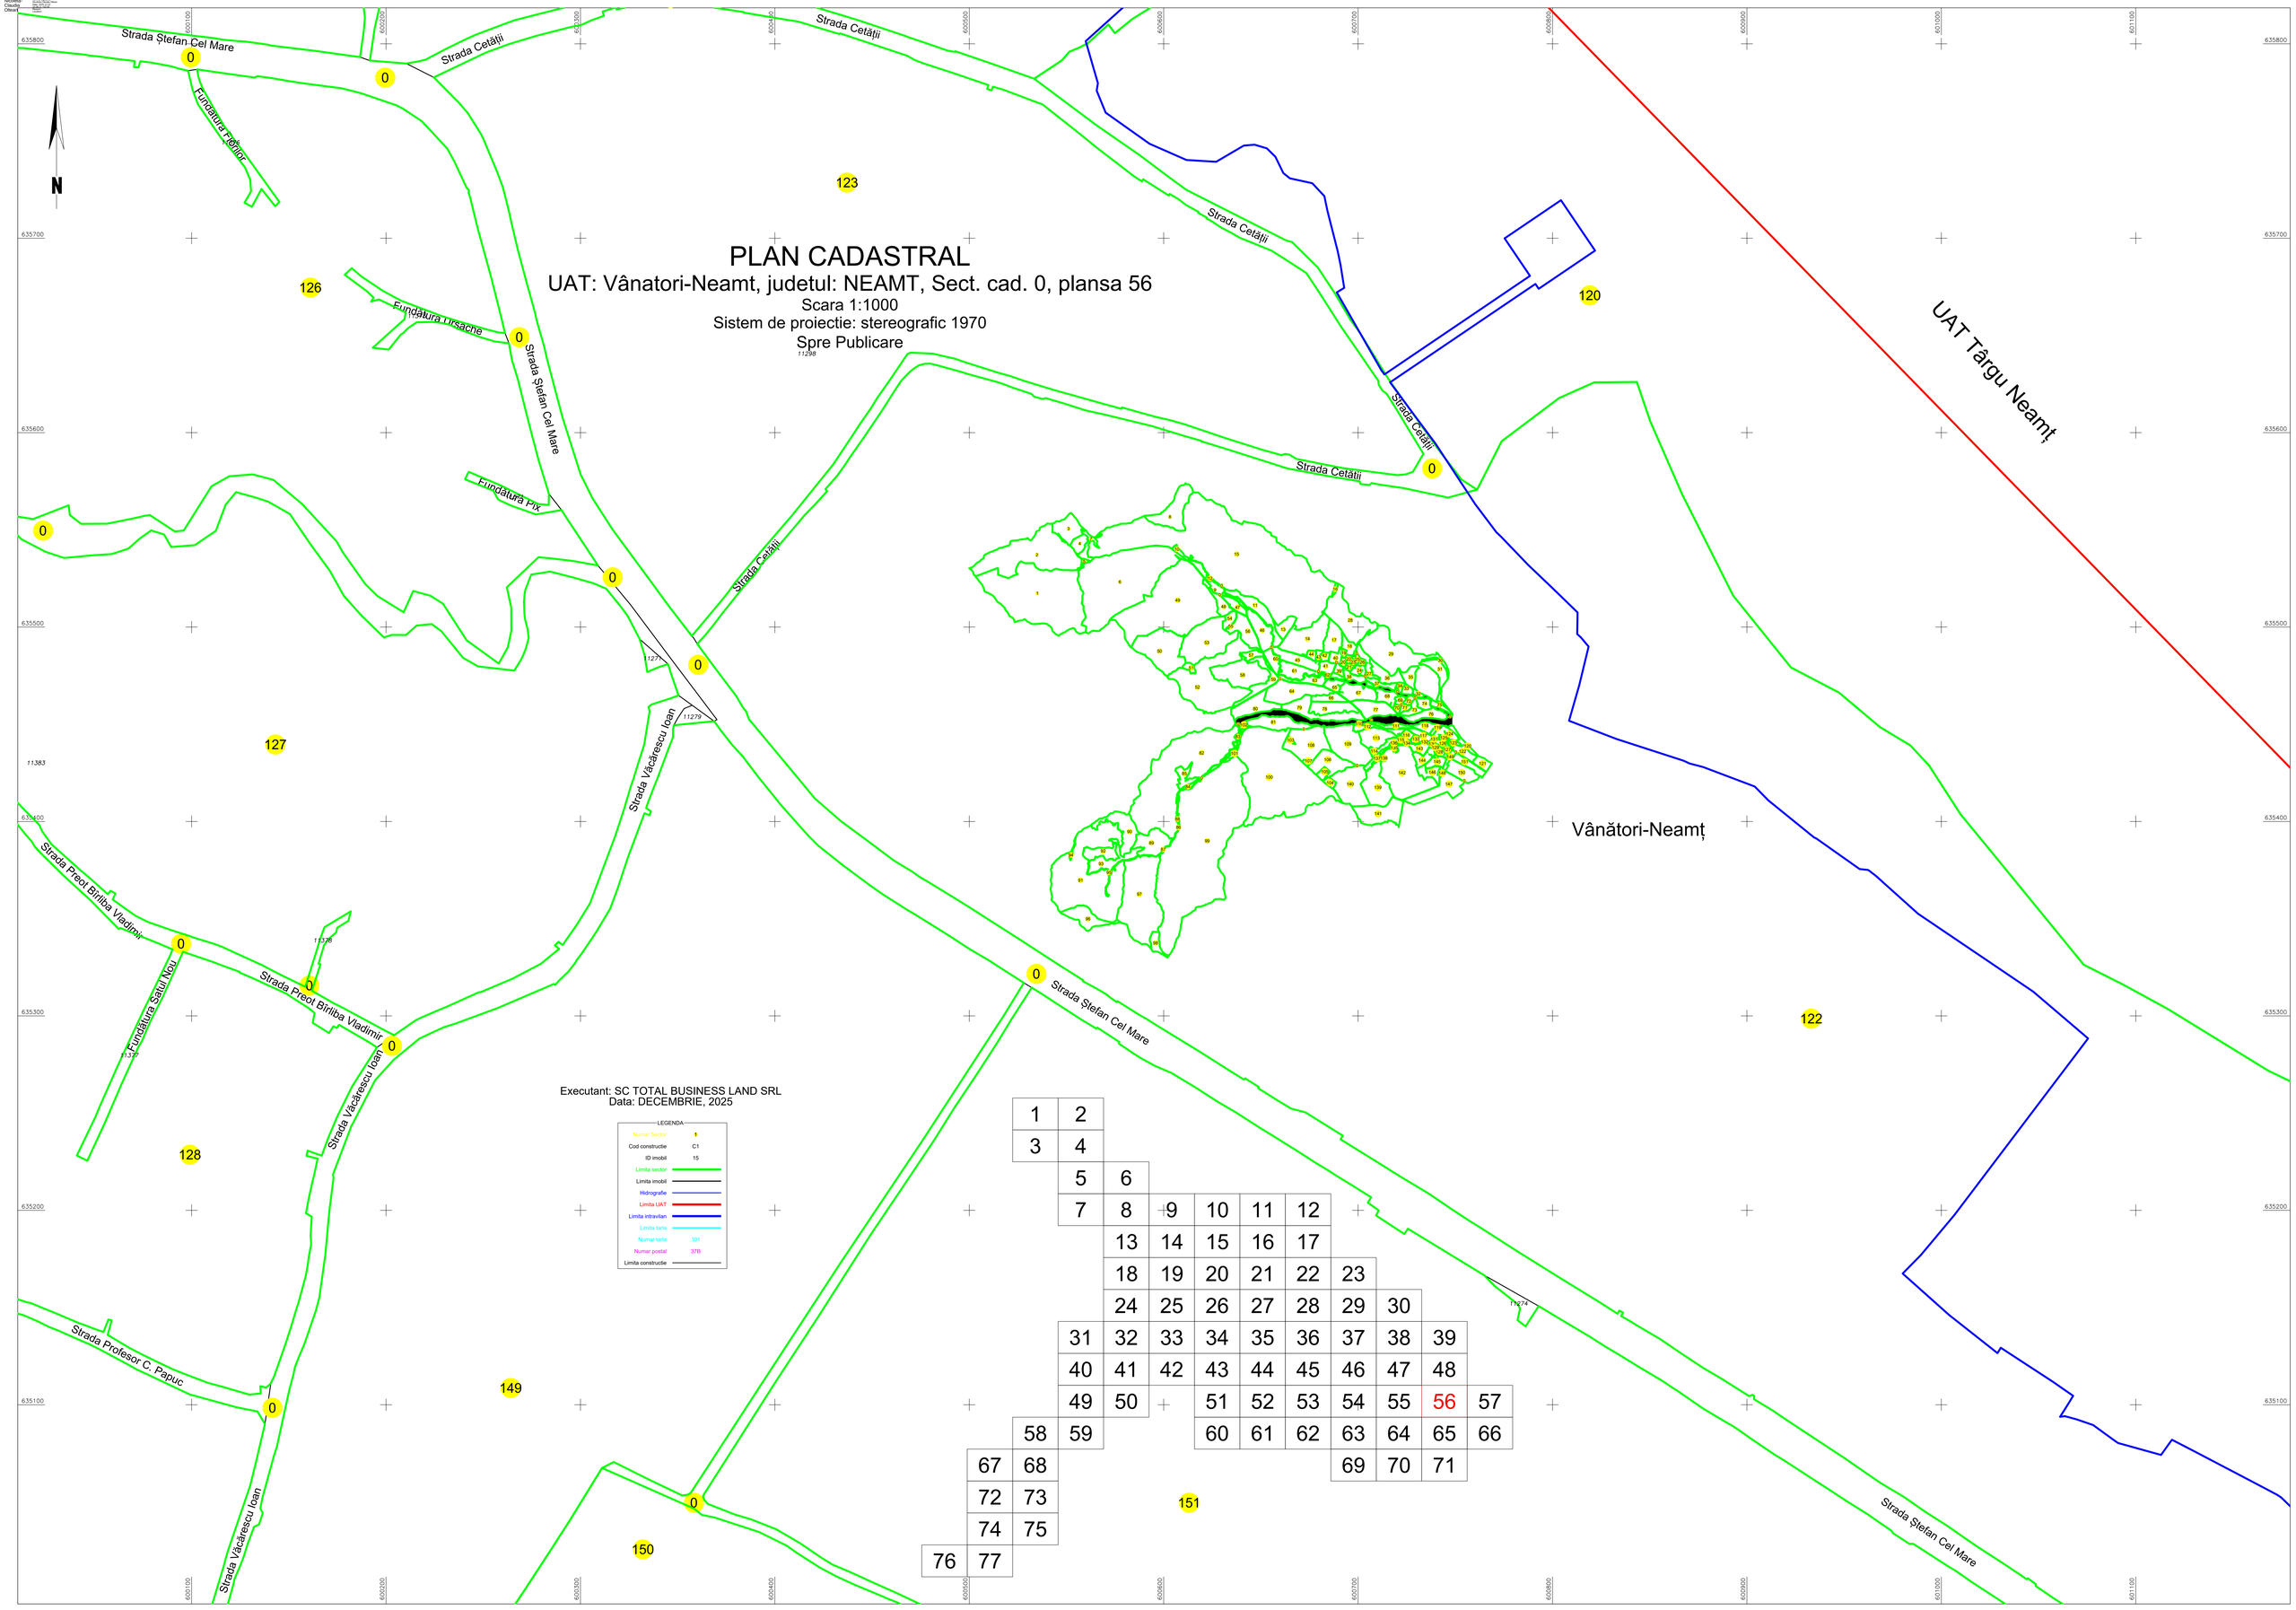
| | |
|---|---|
| Numar Sector | 0 |
| Cod construcție | C1 |
| ID imobil | 15 |
| Limita sector | |
| Limita imobil | |
| Hidrografie | |
| Limita UAT | |
| Limita intravilan | |
| Limita tarla | |
| Numar tarla | 101 |
| Numar postal | 37B |
| Limita construcție | |