Nicoleta-Claudia Oliveri
Semnat digital de Nicoleta-Claudia Oliveri
Data: 2025.12.12 14:08:12 +02'00'
Motiv: Autor

PLAN CADASTRAL

UAT: Vânatori-Neamt, judetul: NEAMT, Sect. cad. 0, plansa 61

Scara 1:1000

Sistem de proiectie: stereografic 1970

Spre Publicare

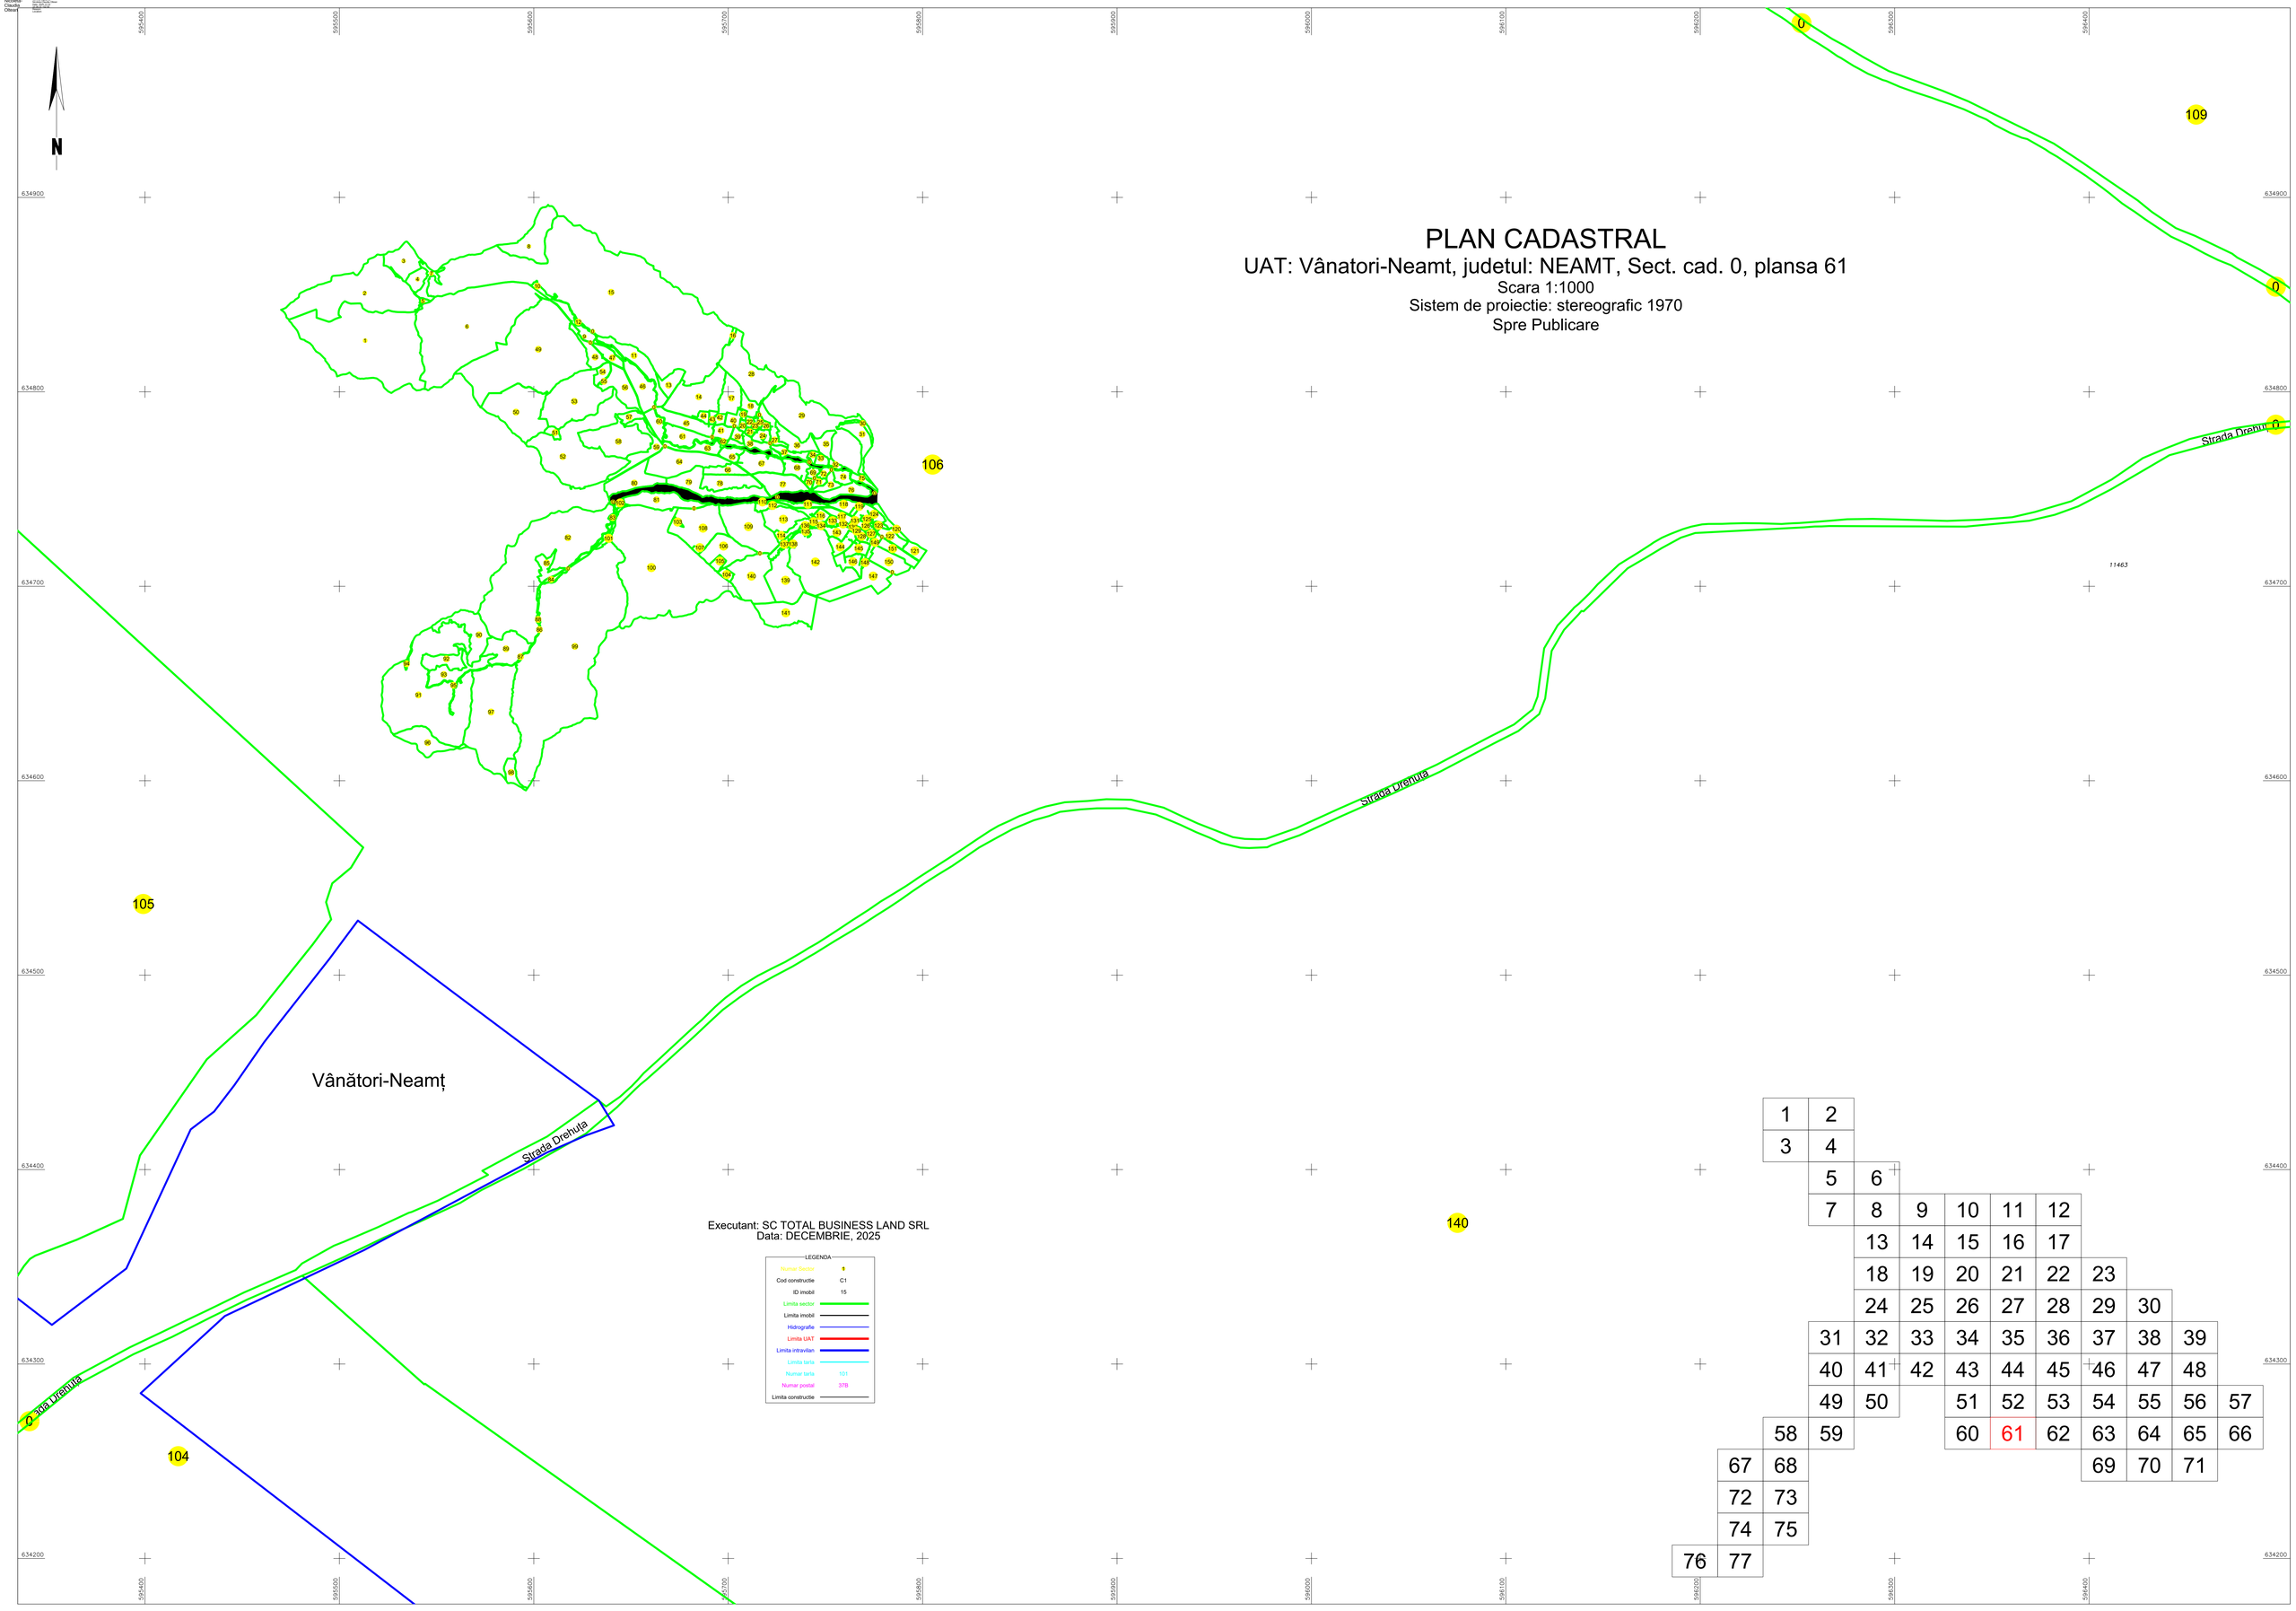

Executant: SC TOTAL BUSINESS LAND SRL
Data: DECEMBRIE, 2025

LEGENDA

Numar Sector	1
Cod constructie	C1
ID imobil	15
Limita sector	
Limita imobil	
Hidrografie	
Limita UAT	
Limita intravilan	
Limita tarla	
Numar tarla	101
Numar postal	37B
Limita constructie	